






- STATO DI PROGETTO FRONTE BALNEABILE LIBERO E LIBERO ATTREZZATO NELL'AMBITO DEMANIALE PORTUALE -

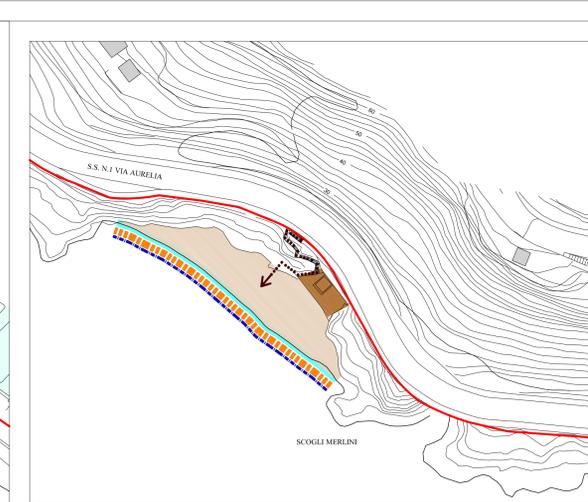

① ZONA 1 RIO LAVANDE-TORRENTE CERUSA_Scheda 01

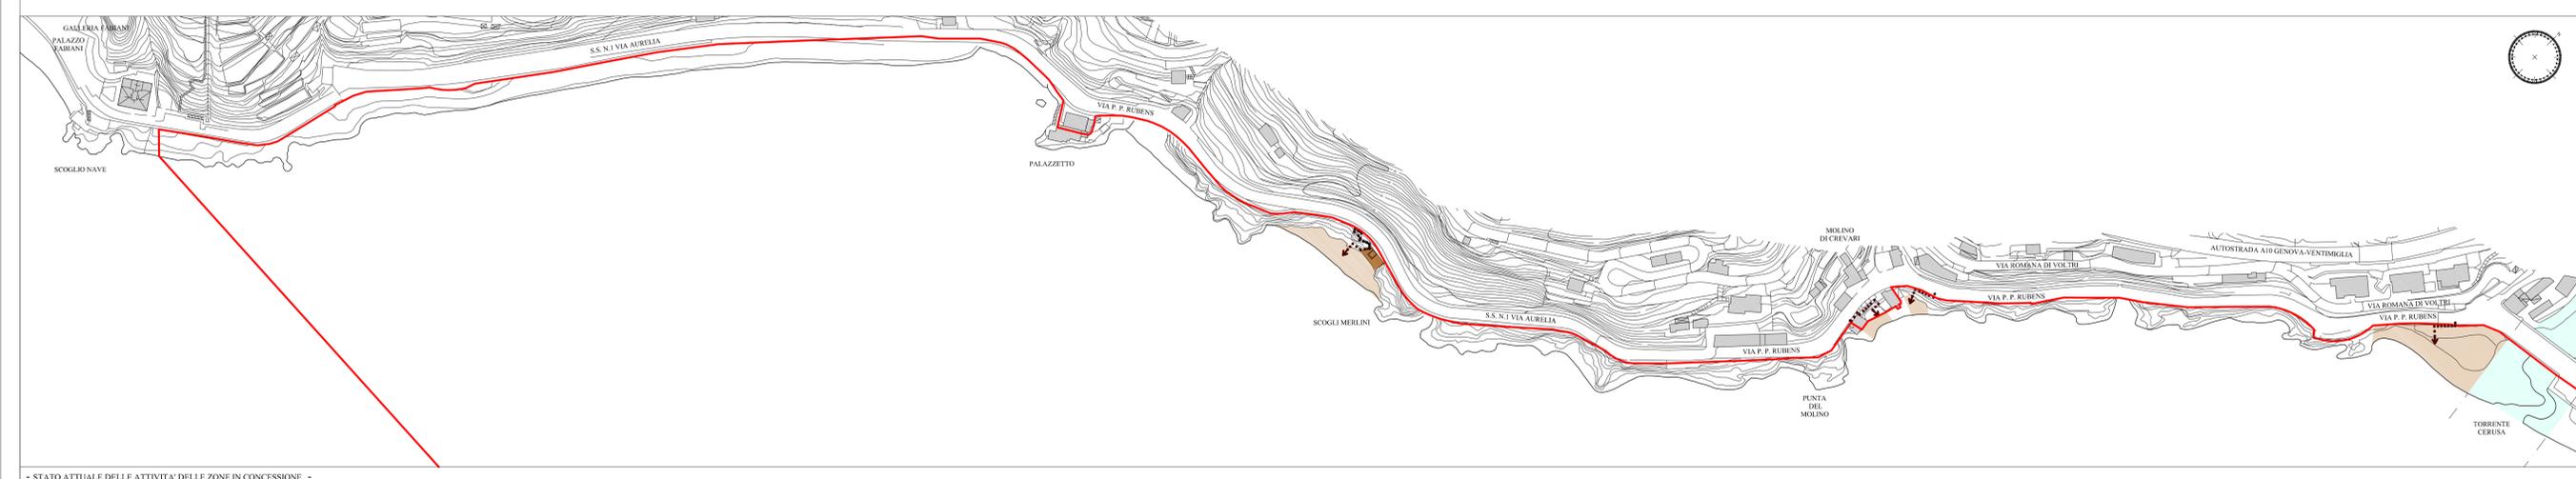


- STATO ATTUALE DELLE ATTIVITA' DELLE ZONE IN CONCESSIONE -

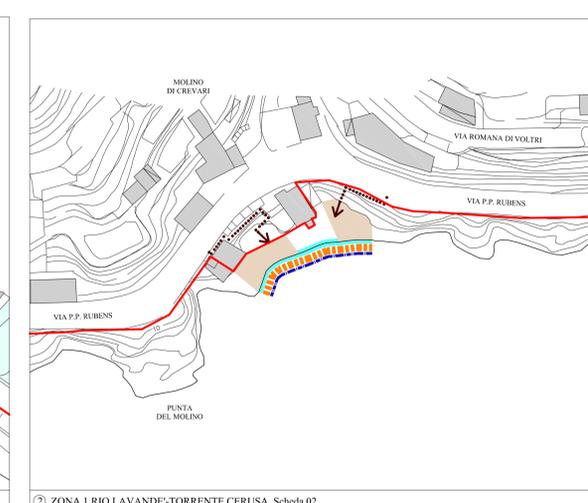

② ZONA 1 RIO LAVANDE-TORRENTE CERUSA_Scheda 02



- FOTO AEREA TRATTA DA GOOGLE EARTH. DATA DI ACQUISIZIONE IMMAGINI: 6-8-2014 -

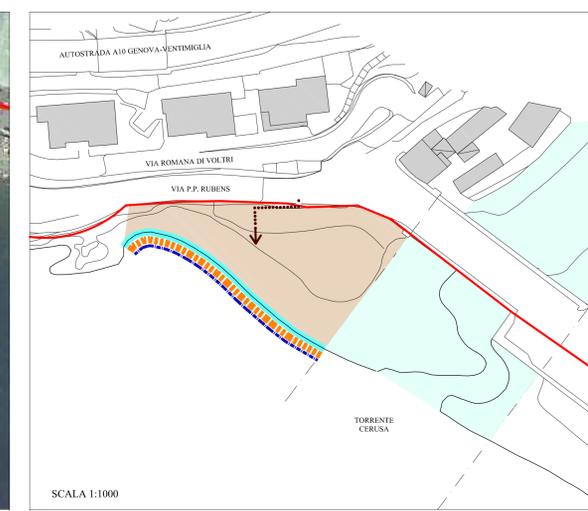

③ ZONA 1 RIO LAVANDE-TORRENTE CERUSA_Scheda 03

- SPIAGGIA LIBERA
- STABILIMENTO BALNEARE
- SPIAGGIA ASSERVITA AD ATTIVITA' RICETTIVA (alberghi, camping,...)
- VARIA IN CONCESSIONE A PRIVATO PER ATTIVITA' DI UTILIZZO PUBBLICO (bar, ristorante, distributore di benzina,...)
- VARIA IN CONCESSIONE A PRIVATO PER ATTIVITA' DI UTILIZZO PRIVATO (scale, alloggi privati)
- VARIA DI USO PUBBLICO (cabine elettriche, telefoniche, depuratori, fognature,...)
- PASSEGGIATA A MARE, VIABILITA', PARCHEGGI, AREE VERDI
- DEPOSITO IMBARCAZIONI
- PESCA SPORTIVA
- PESCA PROFESSIONALE
- AREA PER ATTIVITA' SPORTIVA E RICREATIVA (campo sportivo, beach volley, diving,...)
- ABITATIVO (condominio, terrazza, giardino)
- CANTIERE NAVALE
- ALTRE AREE DEMANIALI (aree demaniali residuali non utilizzate)
- PROIEZIONE LETTO TORRENTE
- SVILUPPO LINEARE DI COSTA (227 m)
- FRONTE MARE FRUIBILE PER LA BALNEAZIONE (227 m)
- FRONTE MARE LIBERO FRUIBILE PER LA BALNEAZIONE (227 m) (pari al 100% del fronte balneabile)
- CONFINE DEMANIALE
- PERCORSO D'ACCESSO ALL'ARENILE
- ACCESSO LIBERO ALL'ARENILE
- ACCESSO ALL'INTERNO DI AREE IN CONCESSIONE
- ACCESSO DISABILI
- DOCCE
- SERVIZI IGIENICI

AUTORITA' PORTUALE DI GENOVA
 DIREZIONE PIANIFICAZIONE E SVILUPPO

PROGETTO DI UTILIZZO AREE DEMANIALI (P.U.D.)
- AMBITO DEMANIALE PORTUALE -

ZONA 1
RIO LAVANDE' - TORRENTE CERUSA

Rev.	DATA	DESCRIZIONE	REDATTO
Rev. 2	Ottobre 2014		
Rev. 1	Maggio 2012		
Rev. 0	Marzo 2012	Prima emissione	

Dis. N° 01	Titolo elaborato: - STATO ATTUALE DELLE ATTIVITA' DELLE ZONE IN CONCESSIONE - STATO ATTUALE FOTO AREA - STATO DI PROGETTO FRONTE BALNEABILE LIBERO E LIBERO ATTREZZATO NELL'AMBITO DEMANIALE PORTUALE	Disegnato da: FINPORTO S.p.A MM - RG
Scala: 1:2,000		Controllato da: Responsabile area: Responsabile ufficio: Roberto CABELLA
Nome file: PUD REV2 DIS01 ZONA 1 RIO LAVANDE' - TORRENTE CERUSA		
Progettisti interni: Dott.ssa Paola GIAMPIETRI		Progettisti esterni: Arch. Margherita MARICONE Pianificatore Junior Rachele GANGALE

Coordinatore di progetto:	VERIFICATO	VALIDATO	VISTO
	Il Direttore Tecnico:	Il responsabile unico del procedimento:	Il Direttore Tecnico: