



- STATO DI PROGETTO FRONTE BALNEABILE LIBERO E LIBERO ATTREZZATO NELL'AMBITO DEMANIALE PORTUALE -

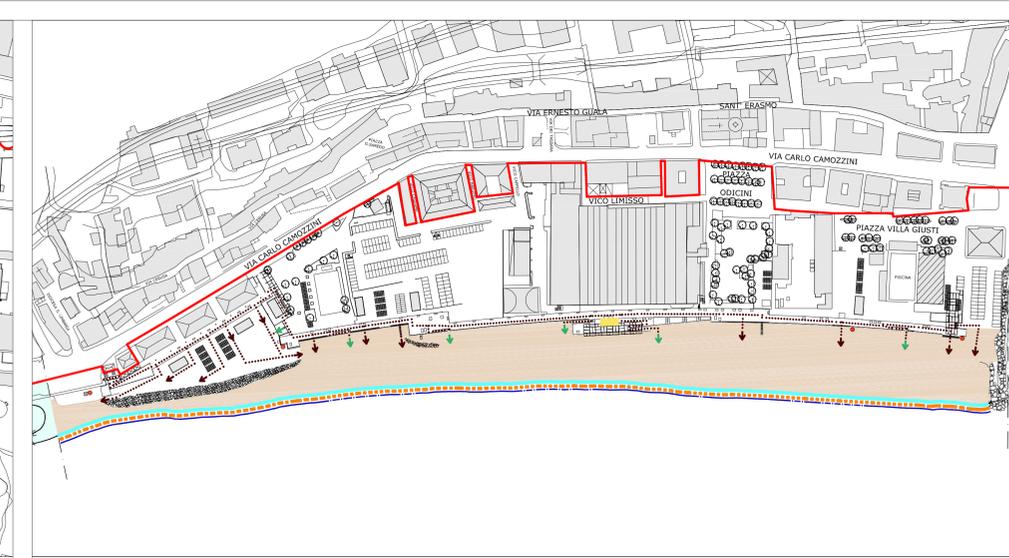


① ZONA 2 TORRENTE CERUSA - RIO SAN GIULIANO\_Scheda 01

- SPIAGGIA LIBERA
- STABILIMENTO BALNEARE
- SPIAGGIA ASSERVITA AD ATTIVITA' RICETTIVA (alberghi, camping...)
- VARIA IN CONCESSIONE A PRIVATO PER ATTIVITA' DI UTILIZZO PUBBLICO (bar, ristorante, distributore di benzina...)
- VARIA IN CONCESSIONE A PRIVATO PER ATTIVITA' DI UTILIZZO PRIVATO (scale, alloggi privati)
- VARIA DI USO PUBBLICO (cabine elettriche, telefoniche, depuratori, fognature...)
- PASSEGGIATA A MARE, VIABILITA', PARCHEGGI, AREE VERDI
- DEPOSITO IMBARCAZIONI
- PESCA SPORTIVA
- PESCA PROFESSIONALE
- AREA PER ATTIVITA' SPORTIVA E RICREATIVA (campo sportivo, beach volley, diving...)
- ABITATIVO (condominio, terrazza, giardino)
- CANTIERE NAVALE
- ALTRE AREE DEMANIALI (aree demaniali residuali non utilizzate)
- PROIEZIONE LETTO TORRENTE
- SVILUPPO LINEARE DI COSTA (L.368 m)
- FRONTE MARE FRUIBILE PER LA BALNEAZIONE (L.145 m)
- FRONTE MARE LIBERO FRUIBILE PER LA BALNEAZIONE (L.090 m) (pari al 95% del fronte balneabile)
- CONFINE DEMANIALE
- PERCORSO D'ACCESSO ALL'ARENILE
- ACCESSO LIBERO ALL'ARENILE
- ACCESSO ALL'INTERNO DI AREE IN CONCESSIONE
- ACCESSO DISABILI
- DOCCIA
- SERVIZI IGIENICI

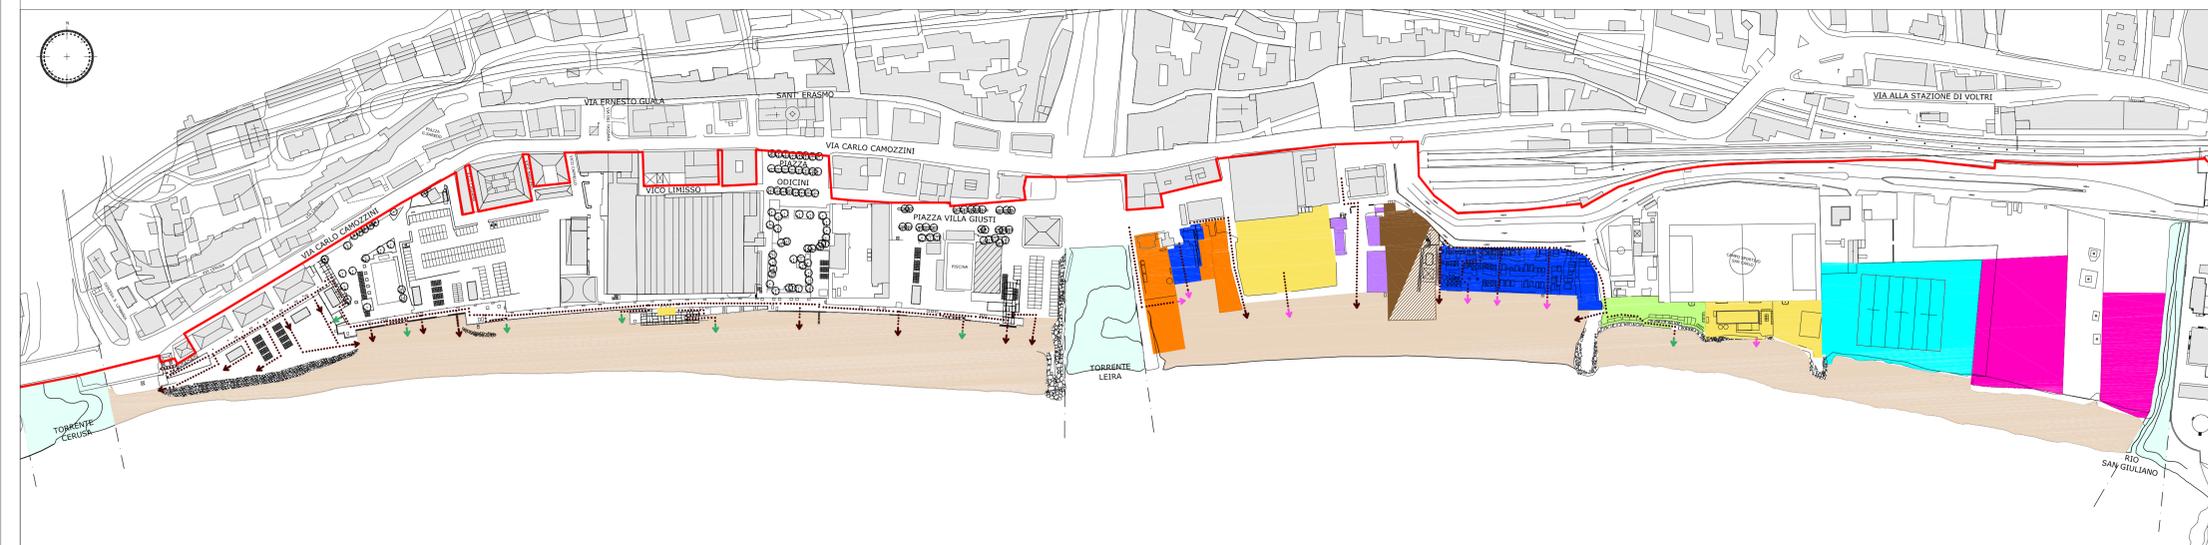


- STATO ATTUALE DELLE ATTIVITA' DELLE ZONE IN CONCESSIONE -

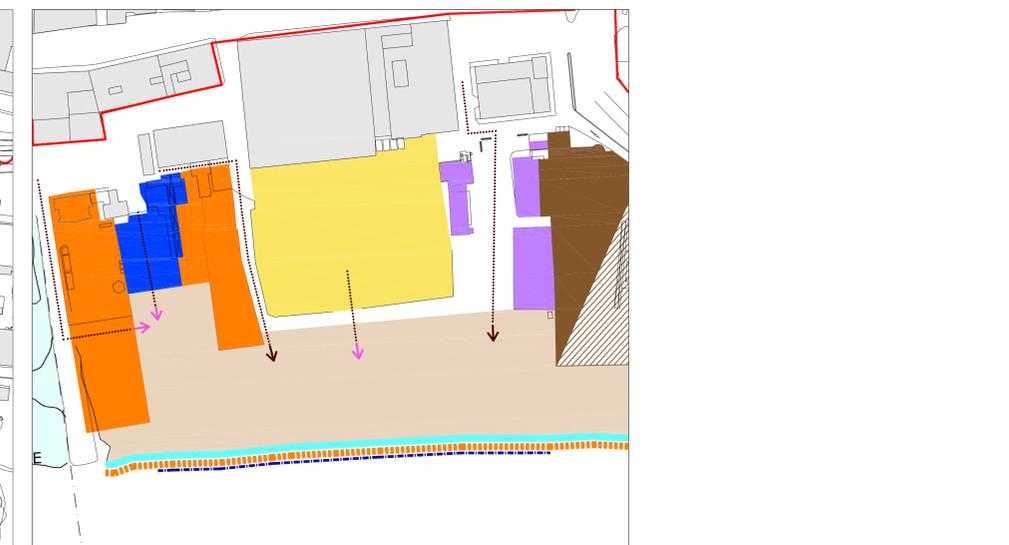

① ZONA 2 TORRENTE CERUSA - RIO SAN GIULIANO\_Scheda 02



- FOTO AEREA TRATTA DA GOOGLE EARTH. DATA DI ACQUISIZIONE IMMAGINI: 6-8-14 -

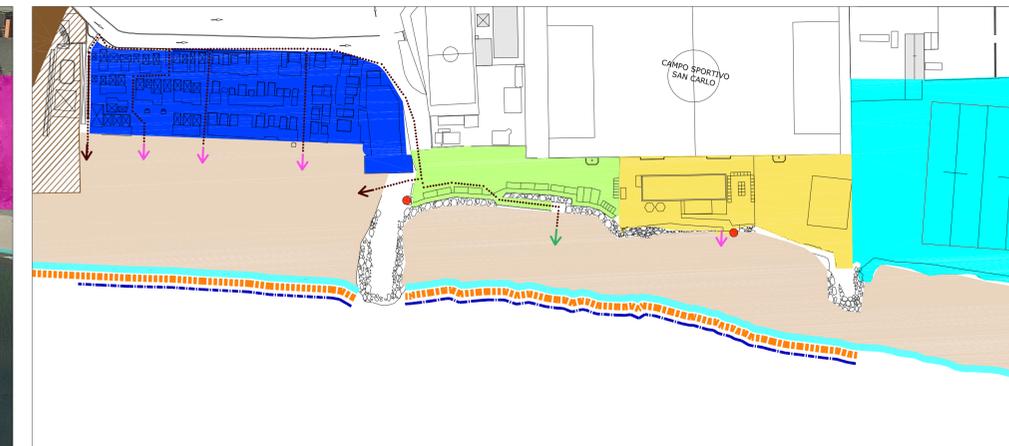

① ZONA 2 TORRENTE CERUSA - RIO SAN GIULIANO\_Scheda 03



AUTORITA' PORTUALE DI GENOVA  
DIREZIONE PIANIFICAZIONE E SVILUPPO

PROGETTO DI UTILIZZO AREE DEMANIALI (P.U.D.)  
- AMBITO DEMANIALE PORTUALE -

**ZONA 2**  
TORRENTE CERUSA - RIO SAN GIULIANO

DATA	DESCRIZIONE	REDATTO
Rev. 2	Ottobre 2014	
Rev. 1	Maggio 2012	
Rev. 0	Marzo 2012	Prima emissione

Dis. N° 02

Scala: 1:2.000

Nome file: PUD REV2 DIS02 ZONA 2 TORRENTE CERUSA - RIO SAN GIULIANO

Titolo elaborato:  
- STATO ATTUALE DELLE ATTIVITA' DELLE ZONE IN CONCESSIONE  
- STATO ATTUALE FOTO AREA  
- STATO DI PROGETTO FRONTE BALNEABILE LIBERO E LIBERO ATTREZZATO NELL'AMBITO DEMANIALE PORTUALE

Disegnato da: FINPORTO S.p.A  
MM - RG

Controllato da:  
Responsabile area:  
Responsabile ufficio: Roberto CABELLA

<p>Progettisti Interni: Dott.ssa Paola GIAMPIETRI</p>	<p>Progettisti esterni: Arch. Margherita MARICONE Pianificatore: Junior Rachele GANGALE</p>
---	---

COORDINATORE DI PROGETTO:	VERIFICATO	VALIDATO	VISTO
	Il Direttore Tecnico:	Il responsabile unico del procedimento:	Il Direttore Tecnico: