




- STATO DI PROGETTO FRONTE BALNEABILE LIBERO E LIBERO ATTREZZATO NELL'AMBITO DEMANIALE PORTUALE -

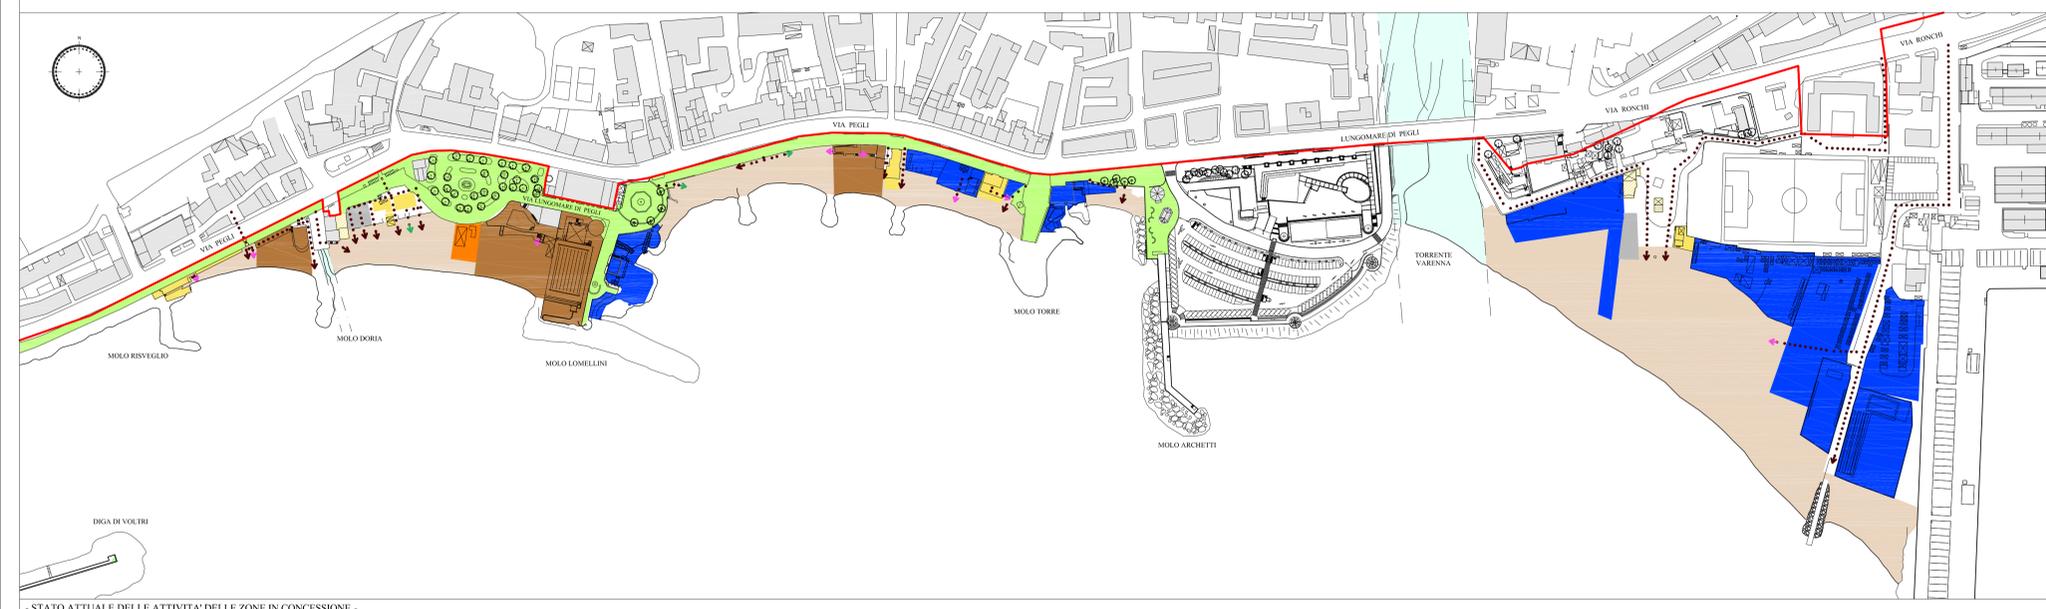

- STATO ATTUALE DELLE ATTIVITA' DELLE ZONE IN CONCESSIONE -



- FOTO AEREA TRATTA DA GOOGLE HEART. DATA DI ACQUISIZIONE IMMAGINI: 6-8-14 -

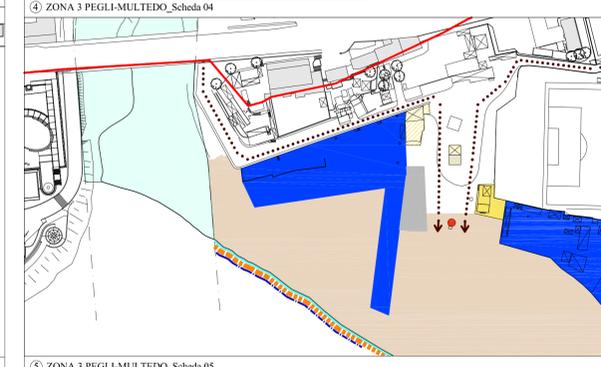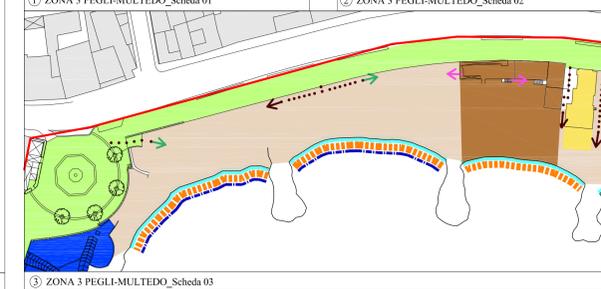

- SPIAGGIA LIBERA
- STABILIMENTO BALNEARE
- SPIAGGIA ASSERVITA AD ATTIVITA' RICETTIVA (alberghi, camping,...)
- VARIA IN CONCESSIONE A PRIVATO PER ATTIVITA' DI UTILIZZO PUBBLICO (bar, ristorante, distributore di benzina,...)
- VARIA IN CONCESSIONE A PRIVATO PER ATTIVITA' DI UTILIZZO PRIVATO (scale, alloggi privati)
- VARIA DI USO PUBBLICO (cabine elettriche, telefoniche, depuratori, fognature,...)
- PASSEGGIATA A MARE, VIABILITA', PARCHEGGI, AREE VERDI
- DEPOSITO IMBARCAZIONI
- PESCA SPORTIVA
- PESCA PROFESSIONALE
- AREA PER ATTIVITA' SPORTIVA E RICREATIVA (campo sportivo, beach volley, diving,...)
- ABITATIVO (condominio, terrazza, giardino)
- CANTIERE NAVALE
- ALTRE AREE DEMANIALI (aree demaniali residuali non utilizzate)
- PROIEZIONE LETTO TORRENTE
- SVILUPPO LINEARE DI COSTA (912 m)
- FRONTE MARE FRUIBILE PER LA BALNEAZIONE (839 m)
- FRONTE MARE LIBERO FRUIBILE PER LA BALNEAZIONE (589 m) (pari al 70% del fronte balneabile)
- CONFINE DEMANIALE
- PERCORSO D'ACCESSO ALL'ARENILE
- ACCESSO LIBERO ALL'ARENILE
- ACCESSO ALL'INTERNO DI AREE IN CONCESSIONE
- ACCESSO DISABILI
- DOCCE
- ⊗ SERVIZI IGIENICI

AUTORITA' PORTUALE DI GENOVA  
DIREZIONE PIANIFICAZIONE E SVILUPPO

PROGETTO DI UTILIZZO AREE DEMANIALI (P.U.D.)  
- AMBITO DEMANIALE PORTUALE -  
**ZONA 3**  
PEGLI - MULTEDO

Rev.	DATA	DESCRIZIONE	REDATTO
Rev. 2	Ottobre 2014		
Rev. 1	Maggio 2012		
Rev. 0	Marzo 2012	Prima emissione	

Dis. N° 03  
Titolo elaborato:  
- STATO ATTUALE DELLE ATTIVITA' DELLE ZONE IN CONCESSIONE  
- STATO ATTUALE FOTO AREA  
- STATO DI PROGETTO FRONTE BALNEABILE LIBERO E LIBERO ATTREZZATO NELL'AMBITO DEMANIALE PORTUALE

Scala: 1:2.000

Nome file: PUD-REV0 DIS03 ZONA 3 PEGLI - MULTEDO

Disegnato da: FINPORTO S.p.A  
MM - RG  
Controllato da:  
Responsabile area:  
Responsabile ufficio: Roberto CABELLA

Progettisti interni: Dott.ssa Paola GIAMPIETRI	Progettisti esterni: Arch. Margherita MARICONE Pianificatore Junior Rachele GANGALE
---	---

Coordinatore di progetto: Il Direttore Tecnico	VERIFICATO	VALIDATO	VISTO
		Il responsabile unico del procedimento: Il Direttore Tecnico	Il Direttore Tecnico