

DOCUMENTO DI

# PIANIFICAZIONE ENERGETICO AMBIENTALE

DEL SISTEMA PORTUALE DEL MAR LIGURE OCCIDENTALE



ALLEGATI CARTOGRAFICI

**ALLEGATO A – STATO DI FATTO MORFOLOGICO, FUNZIONALE E CONCESSORIO DEL SISTEMA PORTUALE DEL MAR LIGURE OCCIDENTALE**

Legenda Allegato A

Quadro di unione **Scalo di Genova**

Tavola A1.	<b>RFK-a</b> Riparazioni navali, Fiera, Piazzale Kennedy
Tavola A2.	<b>RFK-b</b> Riparazioni navali, Fiera, Piazzale Kennedy
Tavola A3.	<b>PA</b> Porto Antico
Tavola A4.	<b>SA-a</b> Sampierdarena
Tavola A5.	<b>SA-b</b> Sampierdarena
Tavola A6.	<b>CA-a</b> Cornigliano e Aeroporto
Tavola A7.	<b>CA-b</b> Cornigliano e Aeroporto
Tavola A8.	<b>PMS-a</b> Pegli, Multedo e Sestri
Tavola A9.	<b>PMS-b</b> Pegli, Multedo e Sestri
Tavola A10.	<b>PMS-c</b> Pegli, Multedo e Sestri
Tavola A11.	<b>VP-a</b> Voltri e Prà
Tavola A12.	<b>VP-b</b> Voltri e Prà
Tavola A13.	<b>VP-c</b> Voltri e Prà

Quadro d' unione **Scalo di Savona e Vado Ligure**

Tavola A14.	<b>CA – Albisola</b>
Tavola A15.	<b>CLA – VD – PUS – PS – Savona</b>
Tavola A16.	<b>CUS-a – Savona</b>
Tavola A17.	<b>CUS-b – Savona</b>
Tavola A18.	<b>CUV – PUV – PV – a Vado Ligure</b>
Tavola A19.	<b>CUV – PUV – PV – b Vado Ligure</b>
Tavola A20.	<b>PV – PB – Vado Ligure, Bergeggi</b>

**ALLEGATO B ASSETTO VINCOLISTICO INCIDENTE SUL SISTEMA PORTUALE DEL MAR LIGURE OCCIDENTALE - SCALA 1/5000**

Legenda Allegato B

Quadro di unione **Scalo di Genova**

Tavola B1.	<b>RFK-a</b> Riparazioni navali, Fiera, Piazzale Kennedy
Tavola B2.	<b>RFK-b</b> Riparazioni navali, Fiera, Piazzale Kennedy
Tavola B3.	<b>PA</b> Porto Antico
Tavola B4.	<b>SA-a</b> Sampierdarena
Tavola B5.	<b>SA-b</b> Sampierdarena
Tavola B6.	<b>CA-a</b> Cornigliano e Aeroporto
Tavola B7.	<b>CA-b</b> Cornigliano e Aeroporto
Tavola B8.	<b>PMS-a</b> Pegli, Multedo e Sestri
Tavola B9.	<b>PMS-b</b> Pegli, Multedo e Sestri
Tavola B10.	<b>PMS-c</b> Pegli, Multedo e Sestri
Tavola B11.	<b>VP-a</b> Voltri e Prà
Tavola B12.	<b>VP-b</b> Voltri e Prà
Tavola B13.	<b>VP-c</b> Voltri e Prà

Quadro di unione **Scalo di Savona e Vado Ligure**

Tavola B14.	<b>CA – Albisola</b>
Tavola B15.	<b>CLA – VD – PUS – PS – Savona</b>
Tavola B16.	<b>CUS-a – Savona</b>
Tavola B17.	<b>CUS-b – Savona</b>
Tavola B18.	<b>CUV – PUV – PV – a Vado Ligure</b>
Tavola B19.	<b>CUV – PUV – PV – b Vado Ligure</b>
Tavola B20.	<b>PV – PB – Vado Ligure, Bergeggi</b>

**ALLEGATO C – ASSETTO MOBILITÀ DEL SISTEMA PORTUALE DEL MAR LIGURE OCCIDENTALE - SCALA 1/8000**Allegato C1 **Scalo di Genova**

Tavola C1 Porto Antico, Sampierdarena, Cornigliano

Legenda Allegato C2

Quadro di unione **Scalo di Savona e Vado Ligure**

Tavola C2 1.	Albisola - Savona
Tavola C2 2.	Vado Ligure, Bergeggi

**ALLEGATO D – STATO D'USO ED ATTIVITA' DELLE AREE DEMANIALI IN CONCESSIONE DEL SISTEMA PORTUALE DEL MAR LIGURE OCCIDENTALE - SCALA 1/5000**

Legenda Allegato D

Quadro di unione **Scalo di Genova**

Tavola D1.	<b>RFK-a</b> Riparazioni navali, Fiera, Piazzale Kennedy
Tavola D2.	<b>RFK-b</b> Riparazioni navali, Fiera, Piazzale Kennedy
Tavola D3.	<b>PA</b> Porto Antico
Tavola D4.	<b>SA-a</b> Sampierdarena
Tavola D5.	<b>SA-b</b> Sampierdarena
Tavola D6.	<b>CA-a</b> Cornigliano e Aeroporto
Tavola D7.	<b>CA-b</b> Cornigliano e Aeroporto
Tavola D8.	<b>PMS-a</b> Pegli, Multedo e Sestri
Tavola D9.	<b>PMS-b</b> Pegli, Multedo e Sestri
Tavola D10.	<b>PMS-c</b> Pegli, Multedo e Sestri
Tavola D11.	<b>VP-a</b> Voltri e Prà
Tavola D12.	<b>VP-b</b> Voltri e Prà
Tavola D13.	<b>VP-c</b> Voltri e Prà

Quadro di unione **Scalo di Savona e Vado Ligure**

Tavola D14.	<b>CA – Albisola</b>
Tavola D15.	<b>CLA – VD – PUS – PS – Savona</b>
Tavola D16.	<b>CUS-a – Savona</b>
Tavola D17.	<b>CUS-b – Savona</b>
Tavola D18.	<b>CUV – PUV – PV – a Vado Ligure</b>
Tavola D19.	<b>CUV – PUV – PV – b Vado Ligure</b>
Tavola D20.	<b>PV – PB – Vado Ligure, Bergeggi</b>

**ALLEGATO E – INDIVIDUAZIONE DI MASSIMA DEGLI INTERVENTI DI PROGETTO - 1/8000**

Legenda Allegato E

Quadro di unione **Scalo di Genova**

Tavola E1.	Riparazioni navali, Fiera, Piazzale Kennedy
Tavola E2.	Porto antico -Sampierdarena
Tavola E3.	Sampierdarena
Tavola E4.	Pegli, Multedo e Sestri
Tavola E5.	Voltri e Prà

Quadro di unione **Scalo di Savona – Vado Ligure**

Tavola E6.	Albisola - Savona
Tavola E7.	Vado Ligure, Bergeggi



DOCUMENTO DI PIANIFICAZIONE ENERGETICO AMBIENTALE  
DEL SISTEMA PORTUALE DEL MAR LIGURE OCCIDENTALE



# Allegato A

## ASSETTO ISTITUZIONALE

### Confini amministrativi



Area Portuale



Aree escluse dal Demanio Marittimo

### Beni demanio marittimo in concessione



Perimetro aree demaniali e banchine oggetto di Concessione - ricostruito da fonti AdSP



Perimetro insieme di concessioni di durata inferiore ai 4 anni



estremi concessione:  
ESTREMI CONFESSIONE  
DI CONCESSIONE  
(se disponibili)

### Beni demanio marittimo in gestione diretta AdSP



Edifici civili tipologia corrente

#### SCALO DI GENOVA

Edificio ex Silos Vinario Calata Darsena gestione diretta AdSP parziale

Palazzina Varco Etiopia (Ex Sez. Doganale) gestione diretta AdSP parziale

Officina AdSP - Officina Bruzzo

Sede Ex Tesoreria Comunale di Sampierdarena

Sede ispettori AdSP

#### SCALO DI SAVONA-VADO LIGURE

Capannone industriale a Vado Ligure

### Edifici vincolati ex D.Lgs 42/2004



#### SCALO DI GENOVA

Silos Granario Hennebique

Stazione marittima Ponte dei Mille gestione diretta AdSP parziale

Stazione marittima Ponte Doria gestione diretta AdSP parziale

Edificio di inizio '900 in Via Sampierdarena (ex Pal. Bertorello)

Sede Club Nautico Sampierdarenese gestione diretta AdSP parziale

Palazzina ex Messina (già Sede Società Nazionale di Salvamento)

## ASSETTO FUNZIONALE



Funzione Commerciale e Logistica



Funzione Industriale



Funzione Petrolifera



Funzioni Turistica e da Diporto



Funzioni Turistica e da Diporto a prevalente destinazione diportistica




Funzioni Turistica e da Diporto a prevalente destinazione urbana




Funzione Passeggeri, compresi crocieristi

## SCALO DI GENOVA

- Tav A1 RfK - a** Riparazioni Navali, Fiera e Piazzale Kennedy
- Tav A2 RfK - b** Riparazioni Navali, Fiera e Piazzale Kennedy
- Tav A3 PA** Porto Antico
- Tav A4 SA - a** Sampierdarena
- Tav A5 SA - b** Sampierdarena
- Tav A6 CA - a** Cornigliano e Aeroporto
- Tav A7 CA - b** Cornigliano e Aeroporto
- Tav A8 PMS - a** Pegli, Multedo e Sestri
- Tav A9 PMS - b** Pegli, Multedo e Sestri
- Tav A10 PMS - c** Pegli, Multedo e Sestri
- Tav A11 VP - a** Voltri e Prà
- Tav A12 VP - b** Voltri e Prà
- Tav A13 VP - c** Voltri e Prà

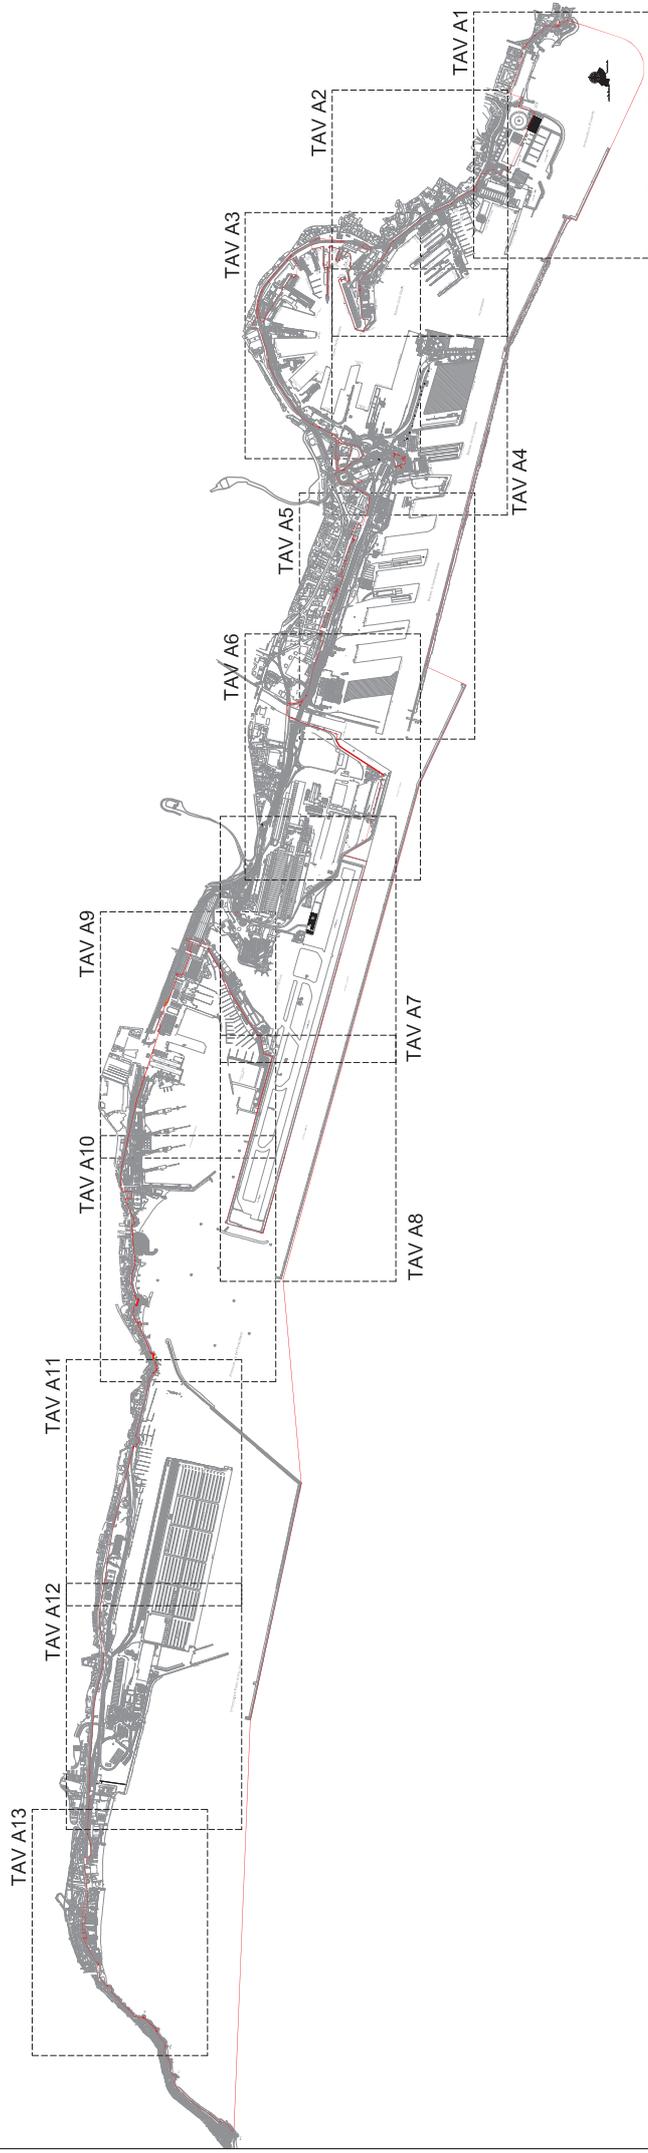

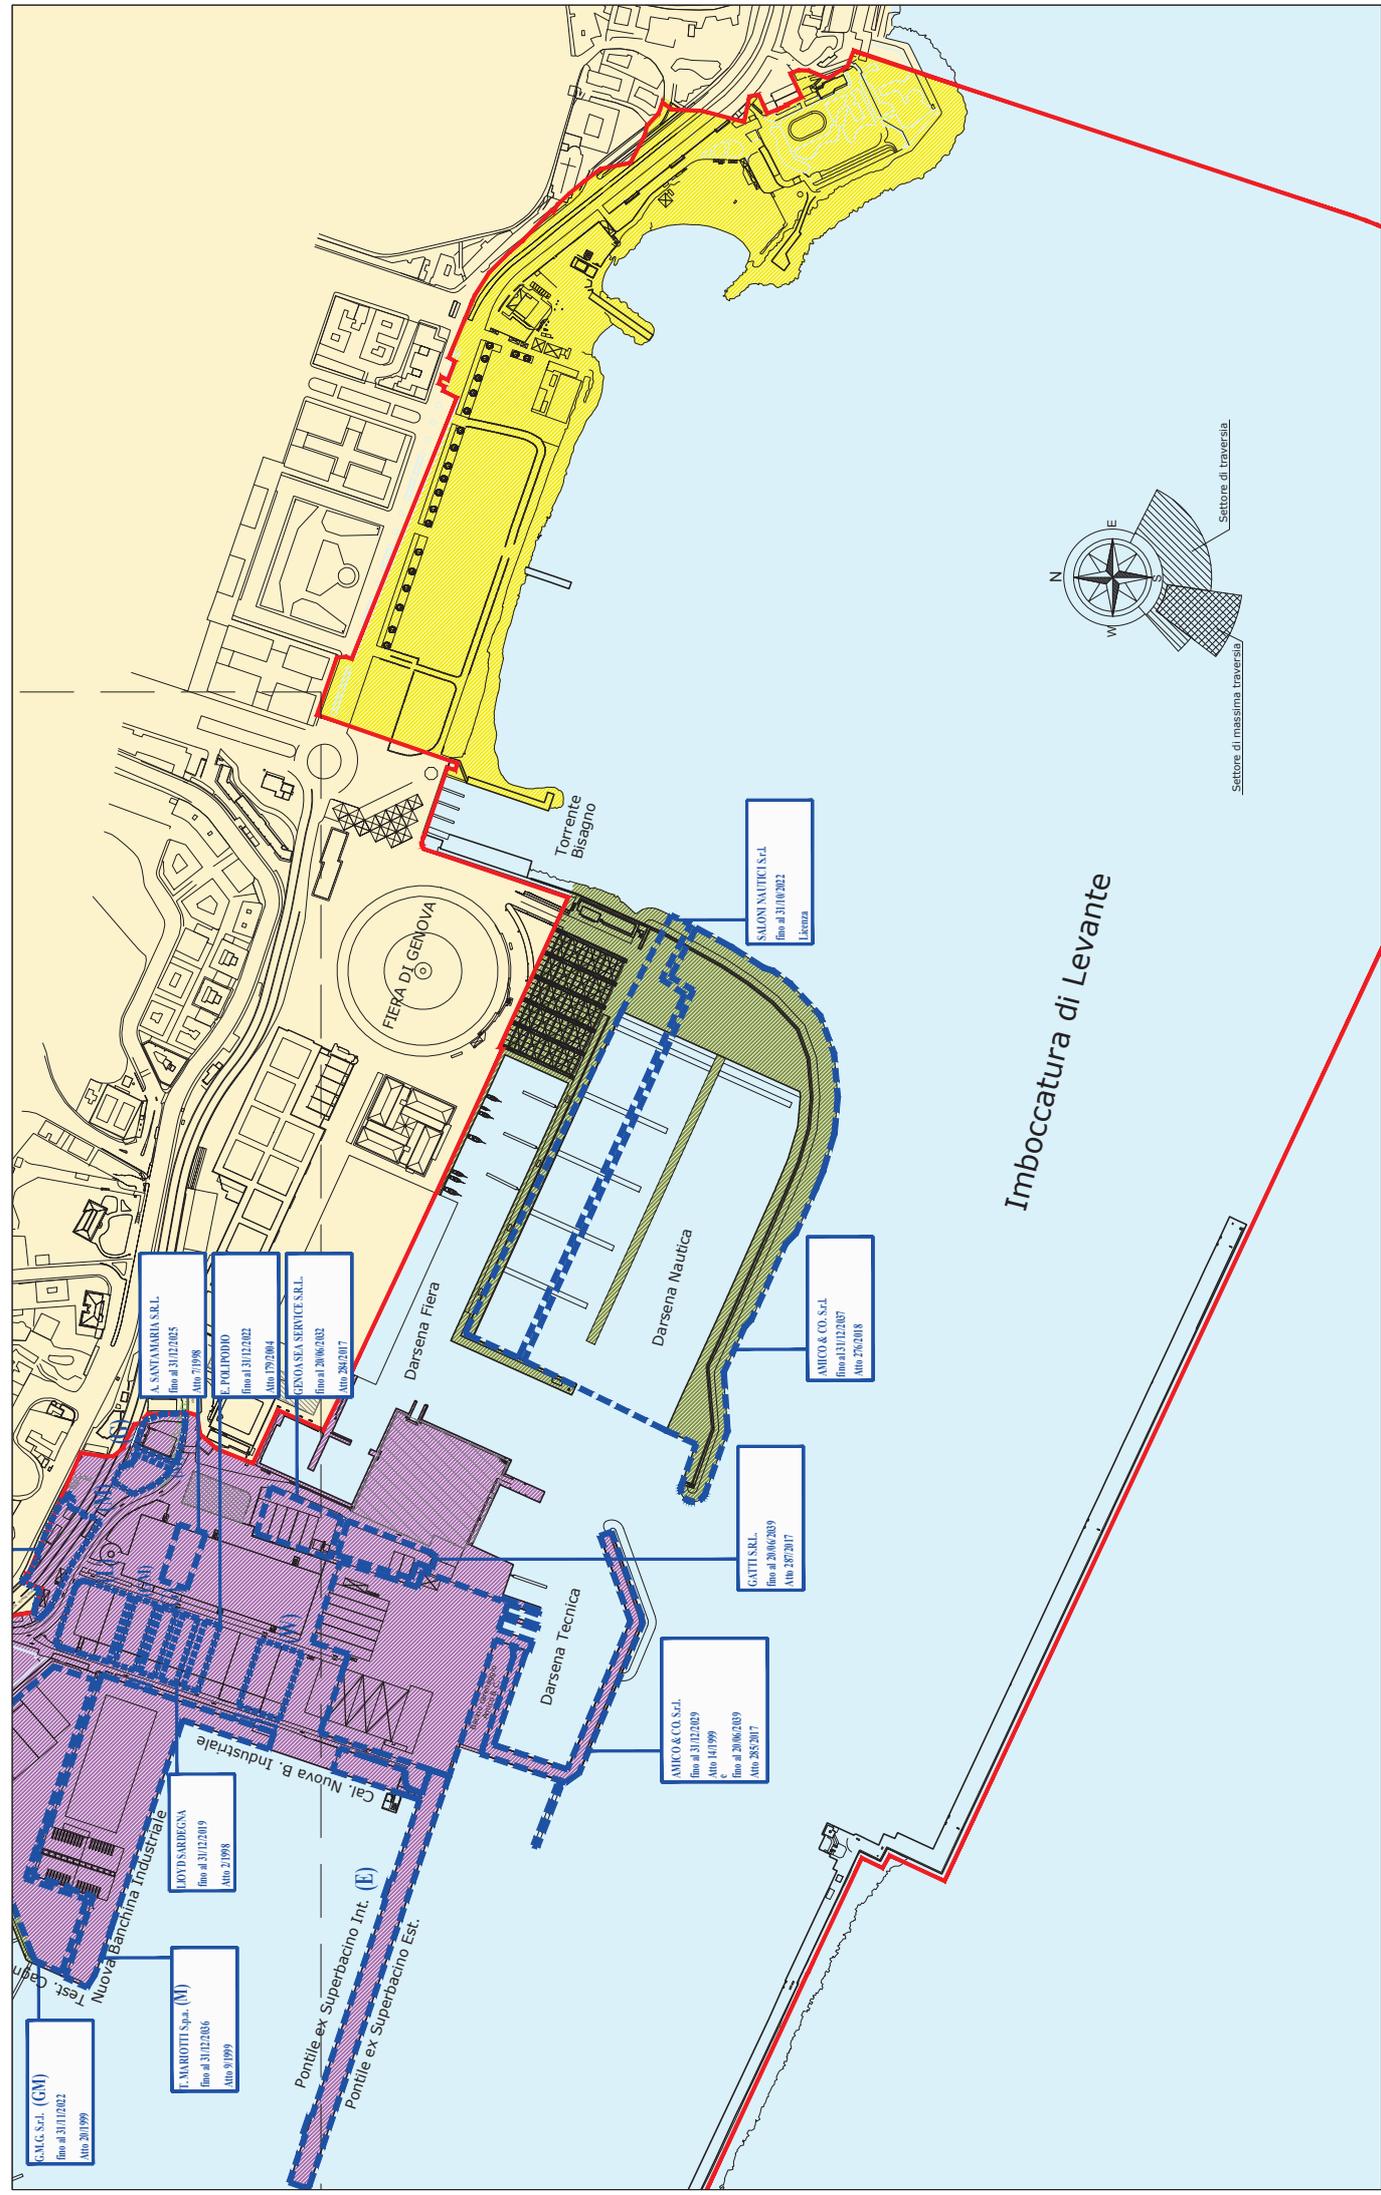

G.M.G. S.r.l. (GM)  
 fino al 31/11/2022  
 Atto 20/1999

F. VARIOTTI S.p.a. (M)  
 fino al 31/12/2016  
 Atto 9/1999

LOYD SARDEGNA  
 fino al 31/12/2019  
 Atto 2/1998

A. SANTAMARIA S.R.L.  
 fino al 31/12/2015  
 Atto 9/1998

E. POLIPIRADIO  
 fino al 31/12/2022  
 Atto 179/2004

GENOVA SEA SERVICE S.R.L.  
 fino al 30/06/2022  
 Atto 28/2017


AMICO & CO. S.r.l.  
 fino al 31/12/2019  
 Atto 14/1999  
 fino al 20/06/2019  
 Atto 283/2017

GATTI S.R.L.  
 fino al 20/06/2019  
 Atto 287/2017

AMICO & CO. S.r.l.  
 fino al 31/12/2017  
 Atto 276/2018

SALONI NAUTICI S.r.l.  
 fino al 31/10/2022  
 Licenza


Imboccatura di Levante

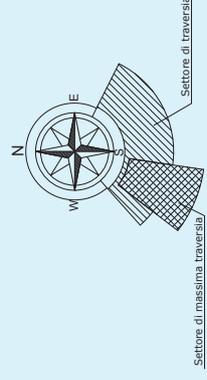

stato di fatto morfologico, funzionale e concessorio  
 del sistema portuale del mar ligure occidentale

RFK - a Riparazioni navali, Fiera, Piazzale Kennedy


Tavola  
**A1**

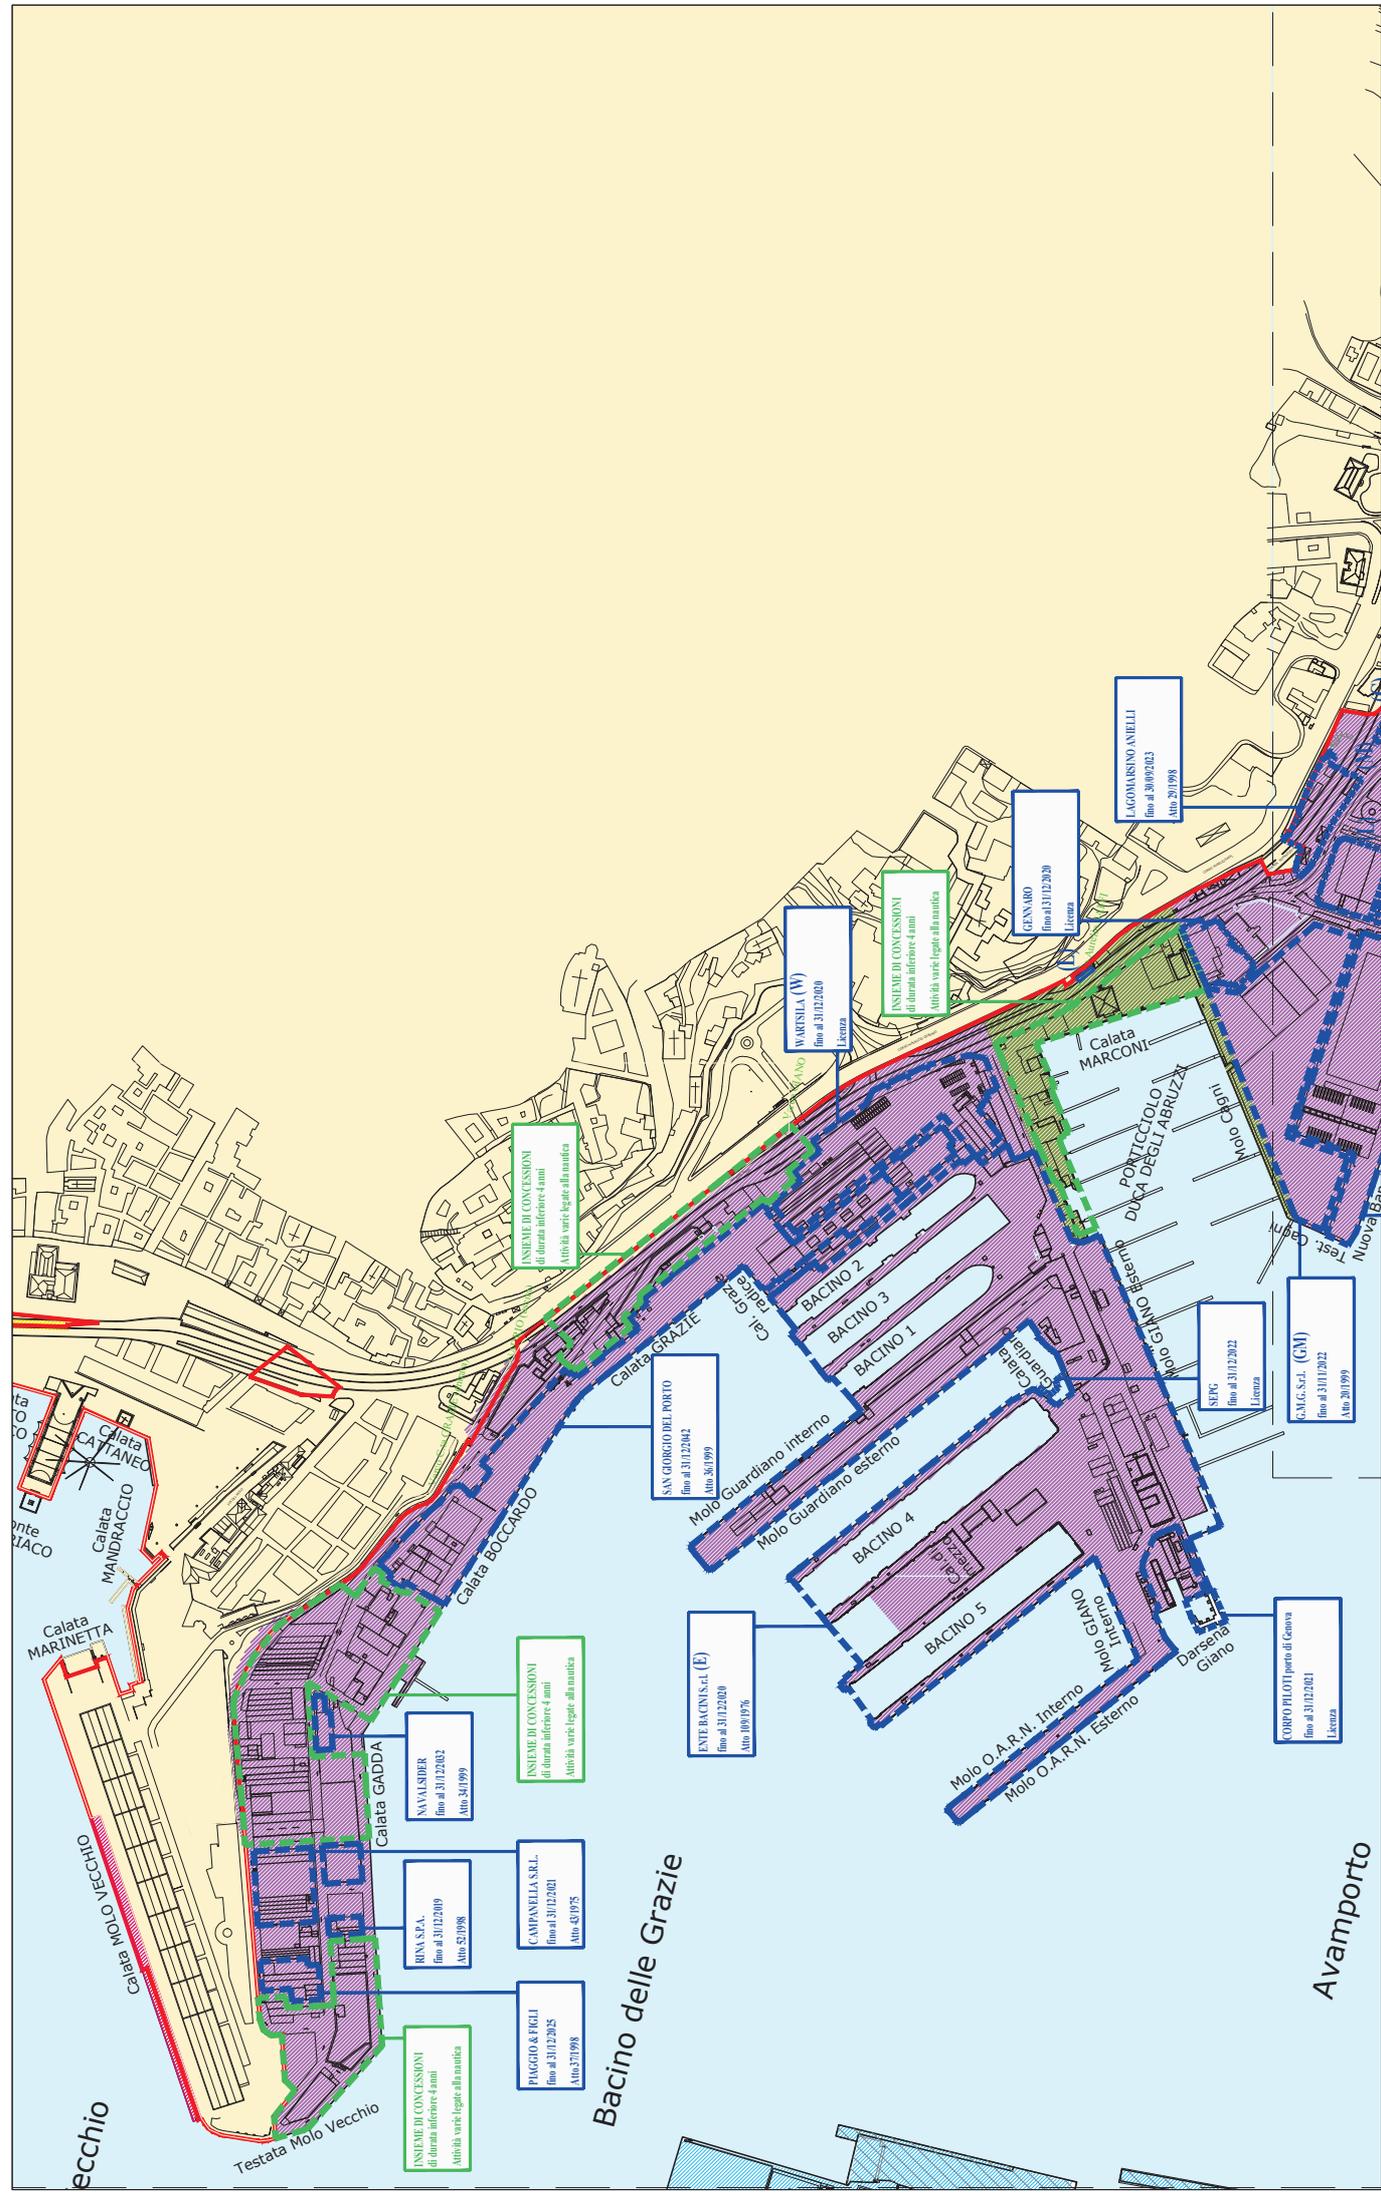










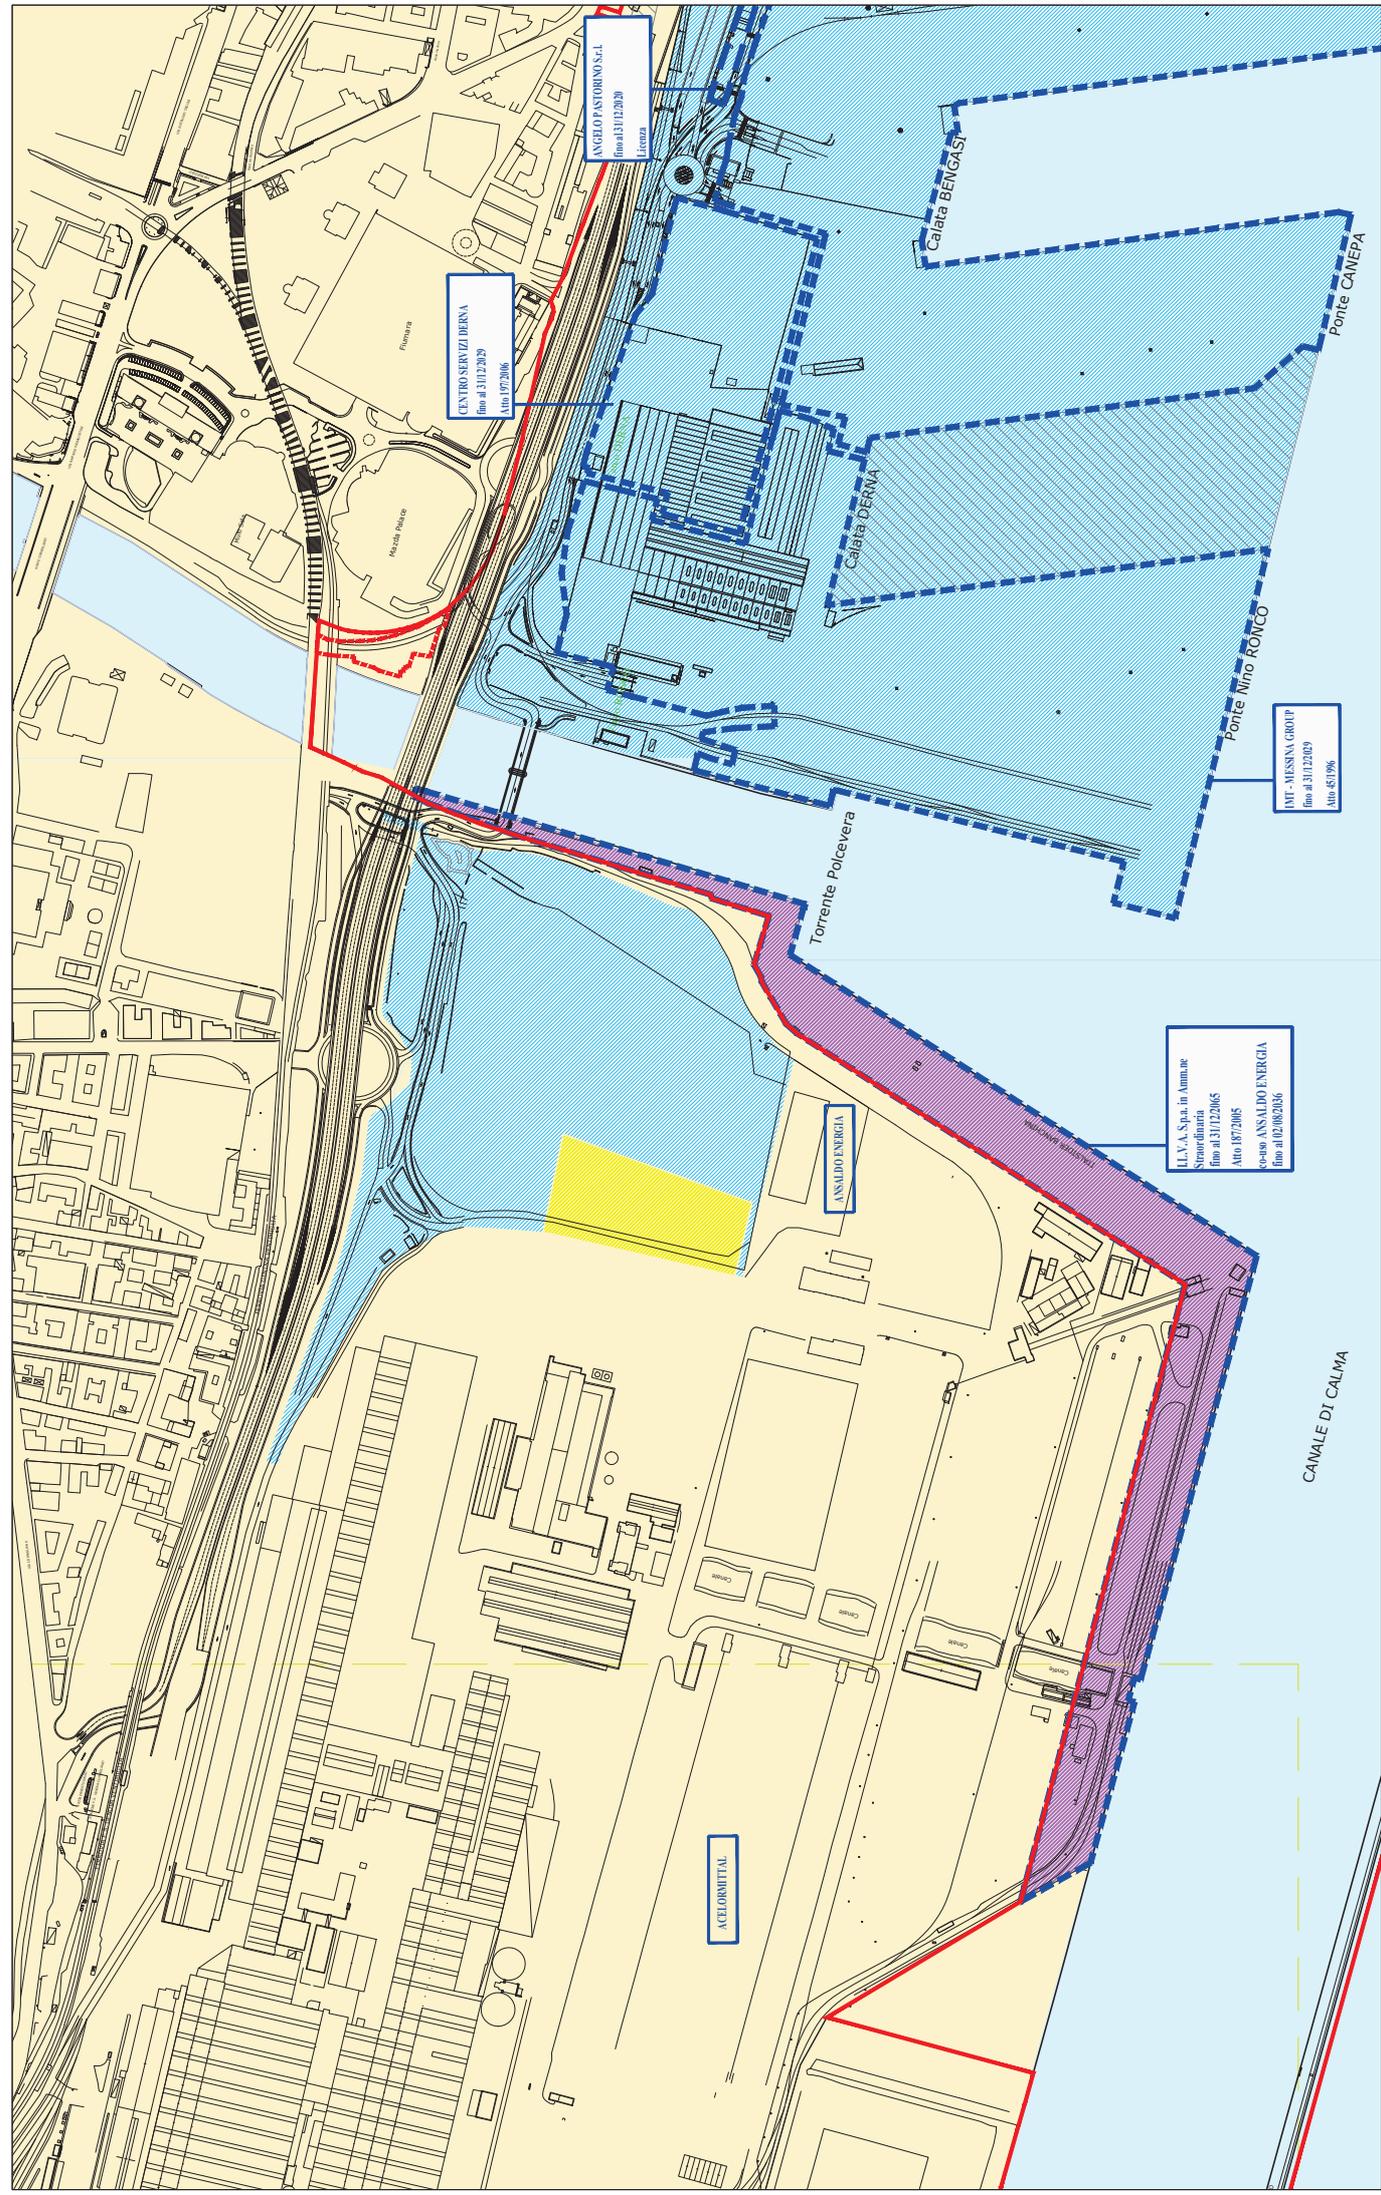

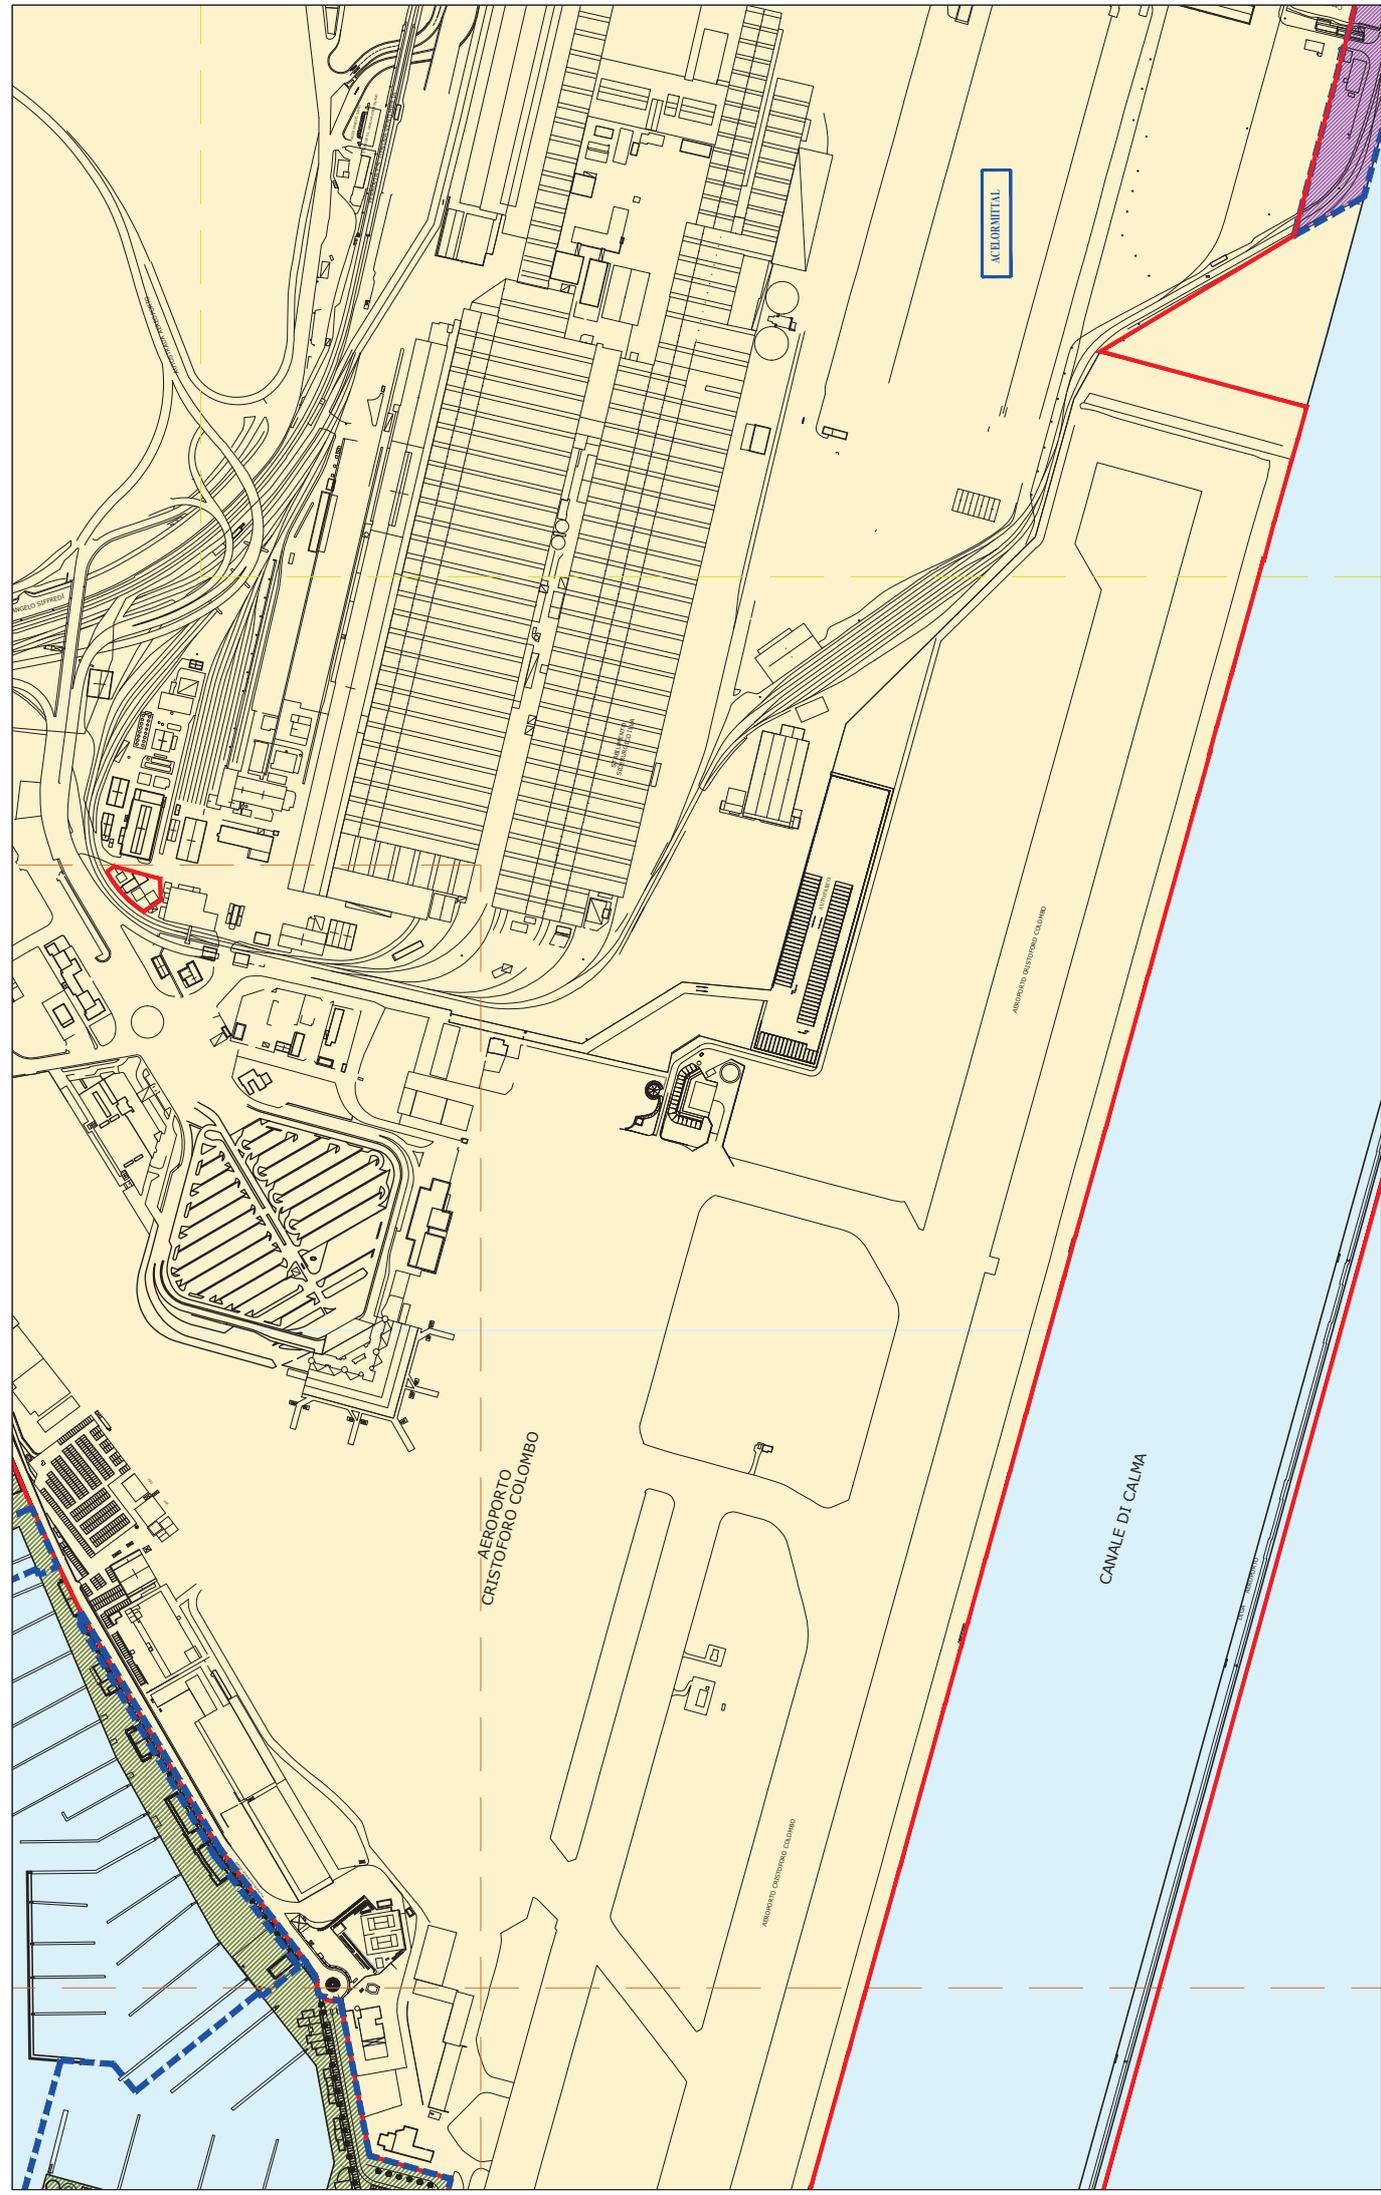

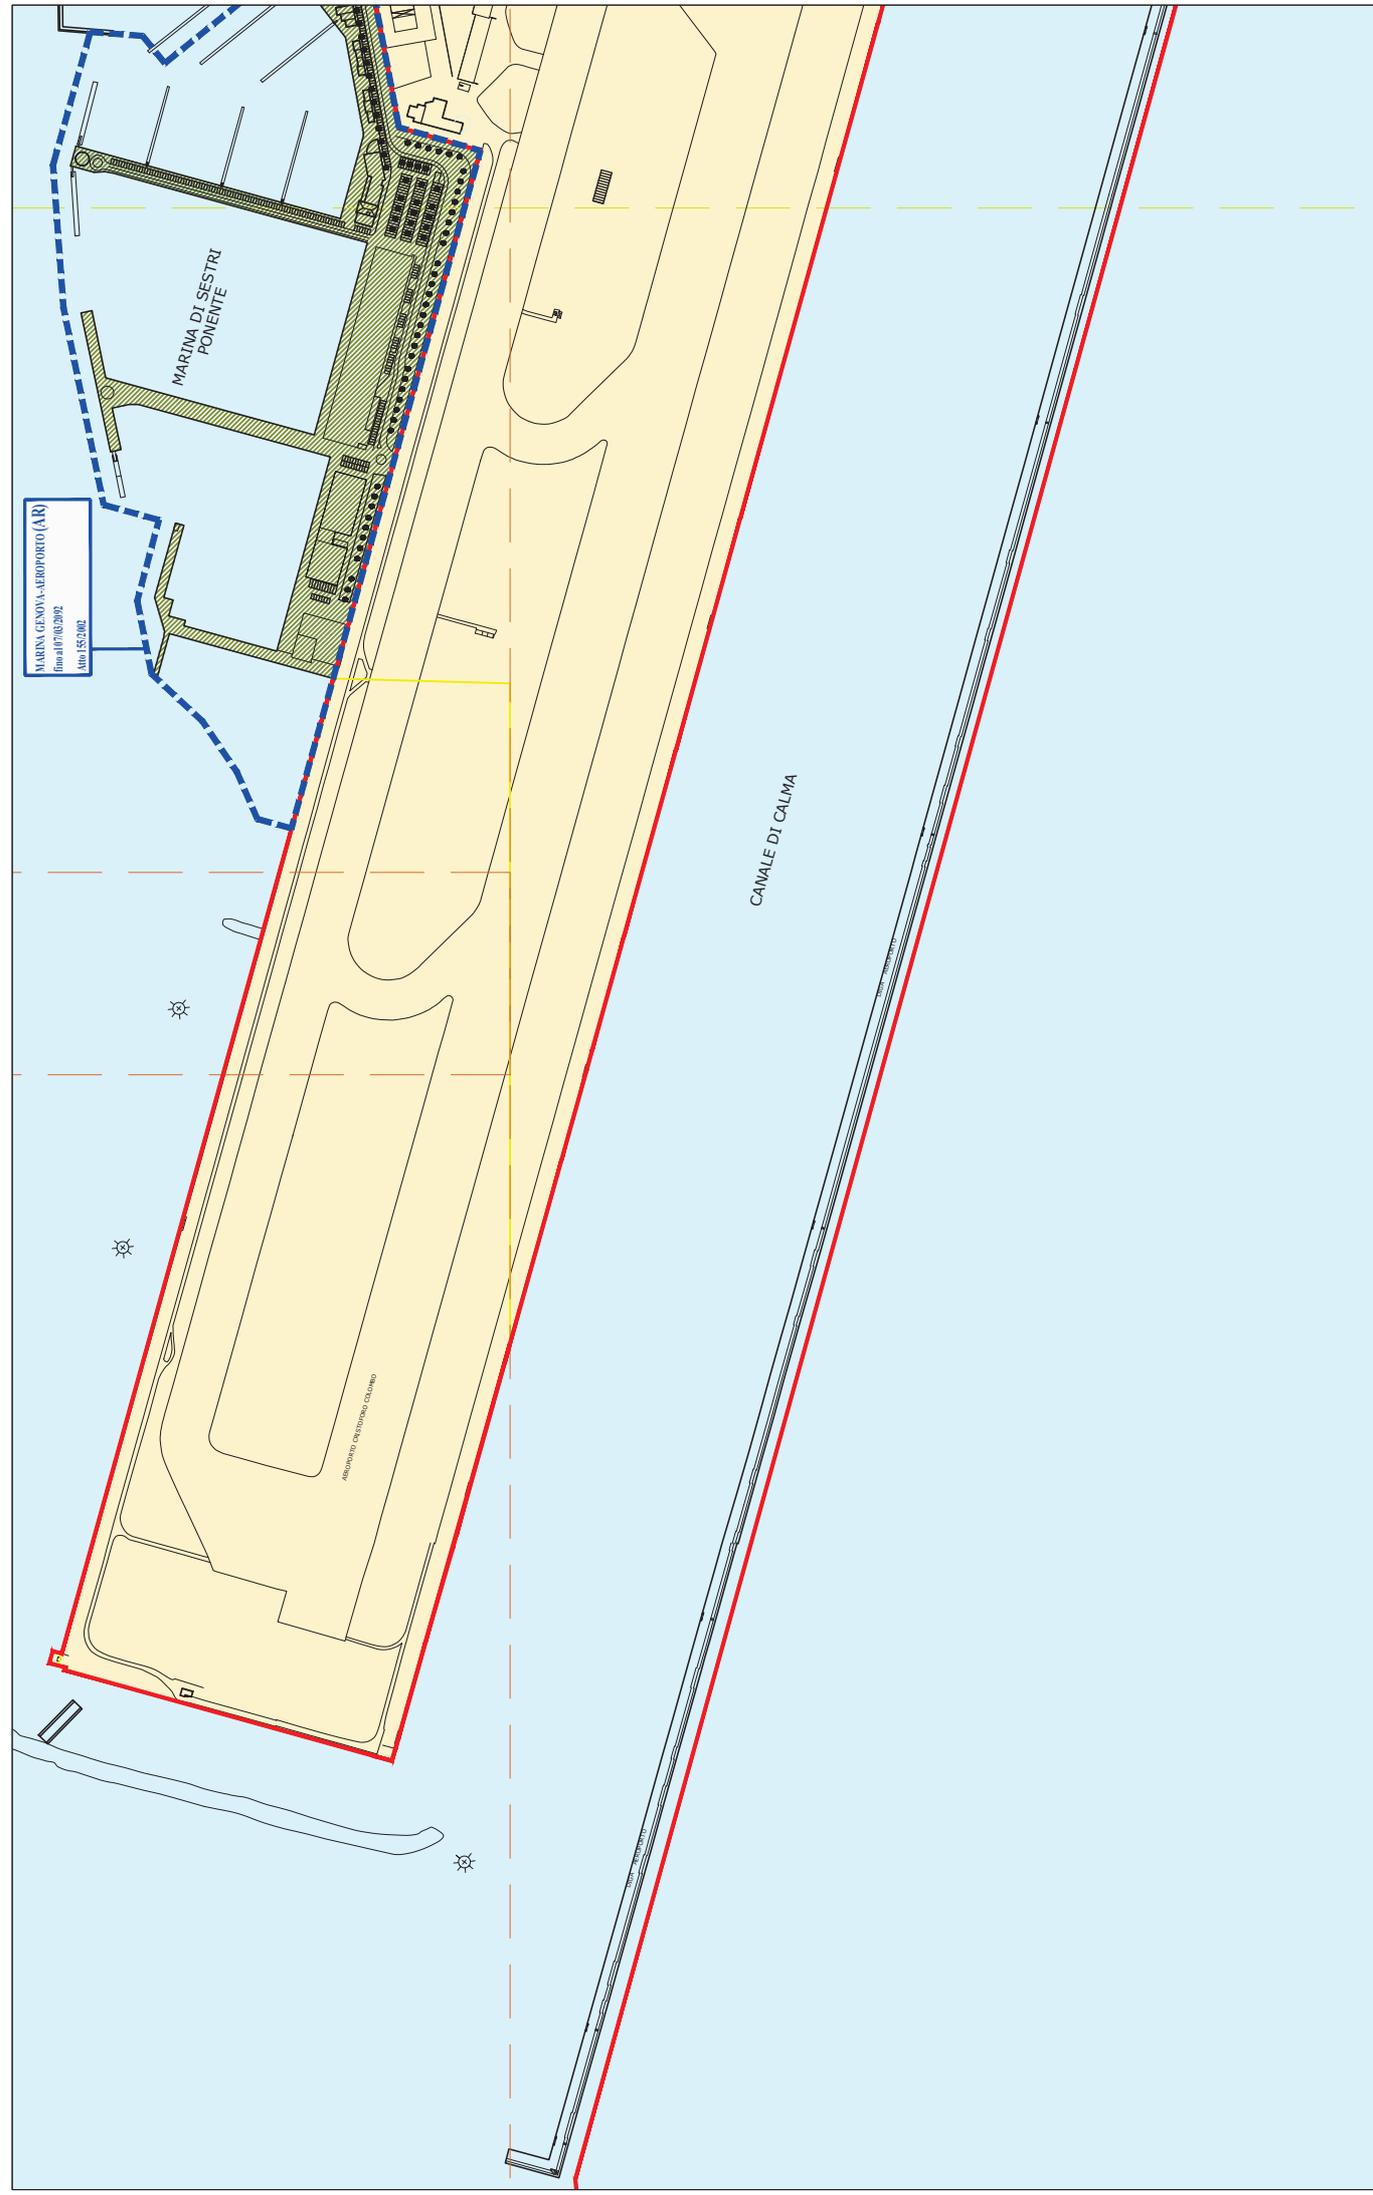



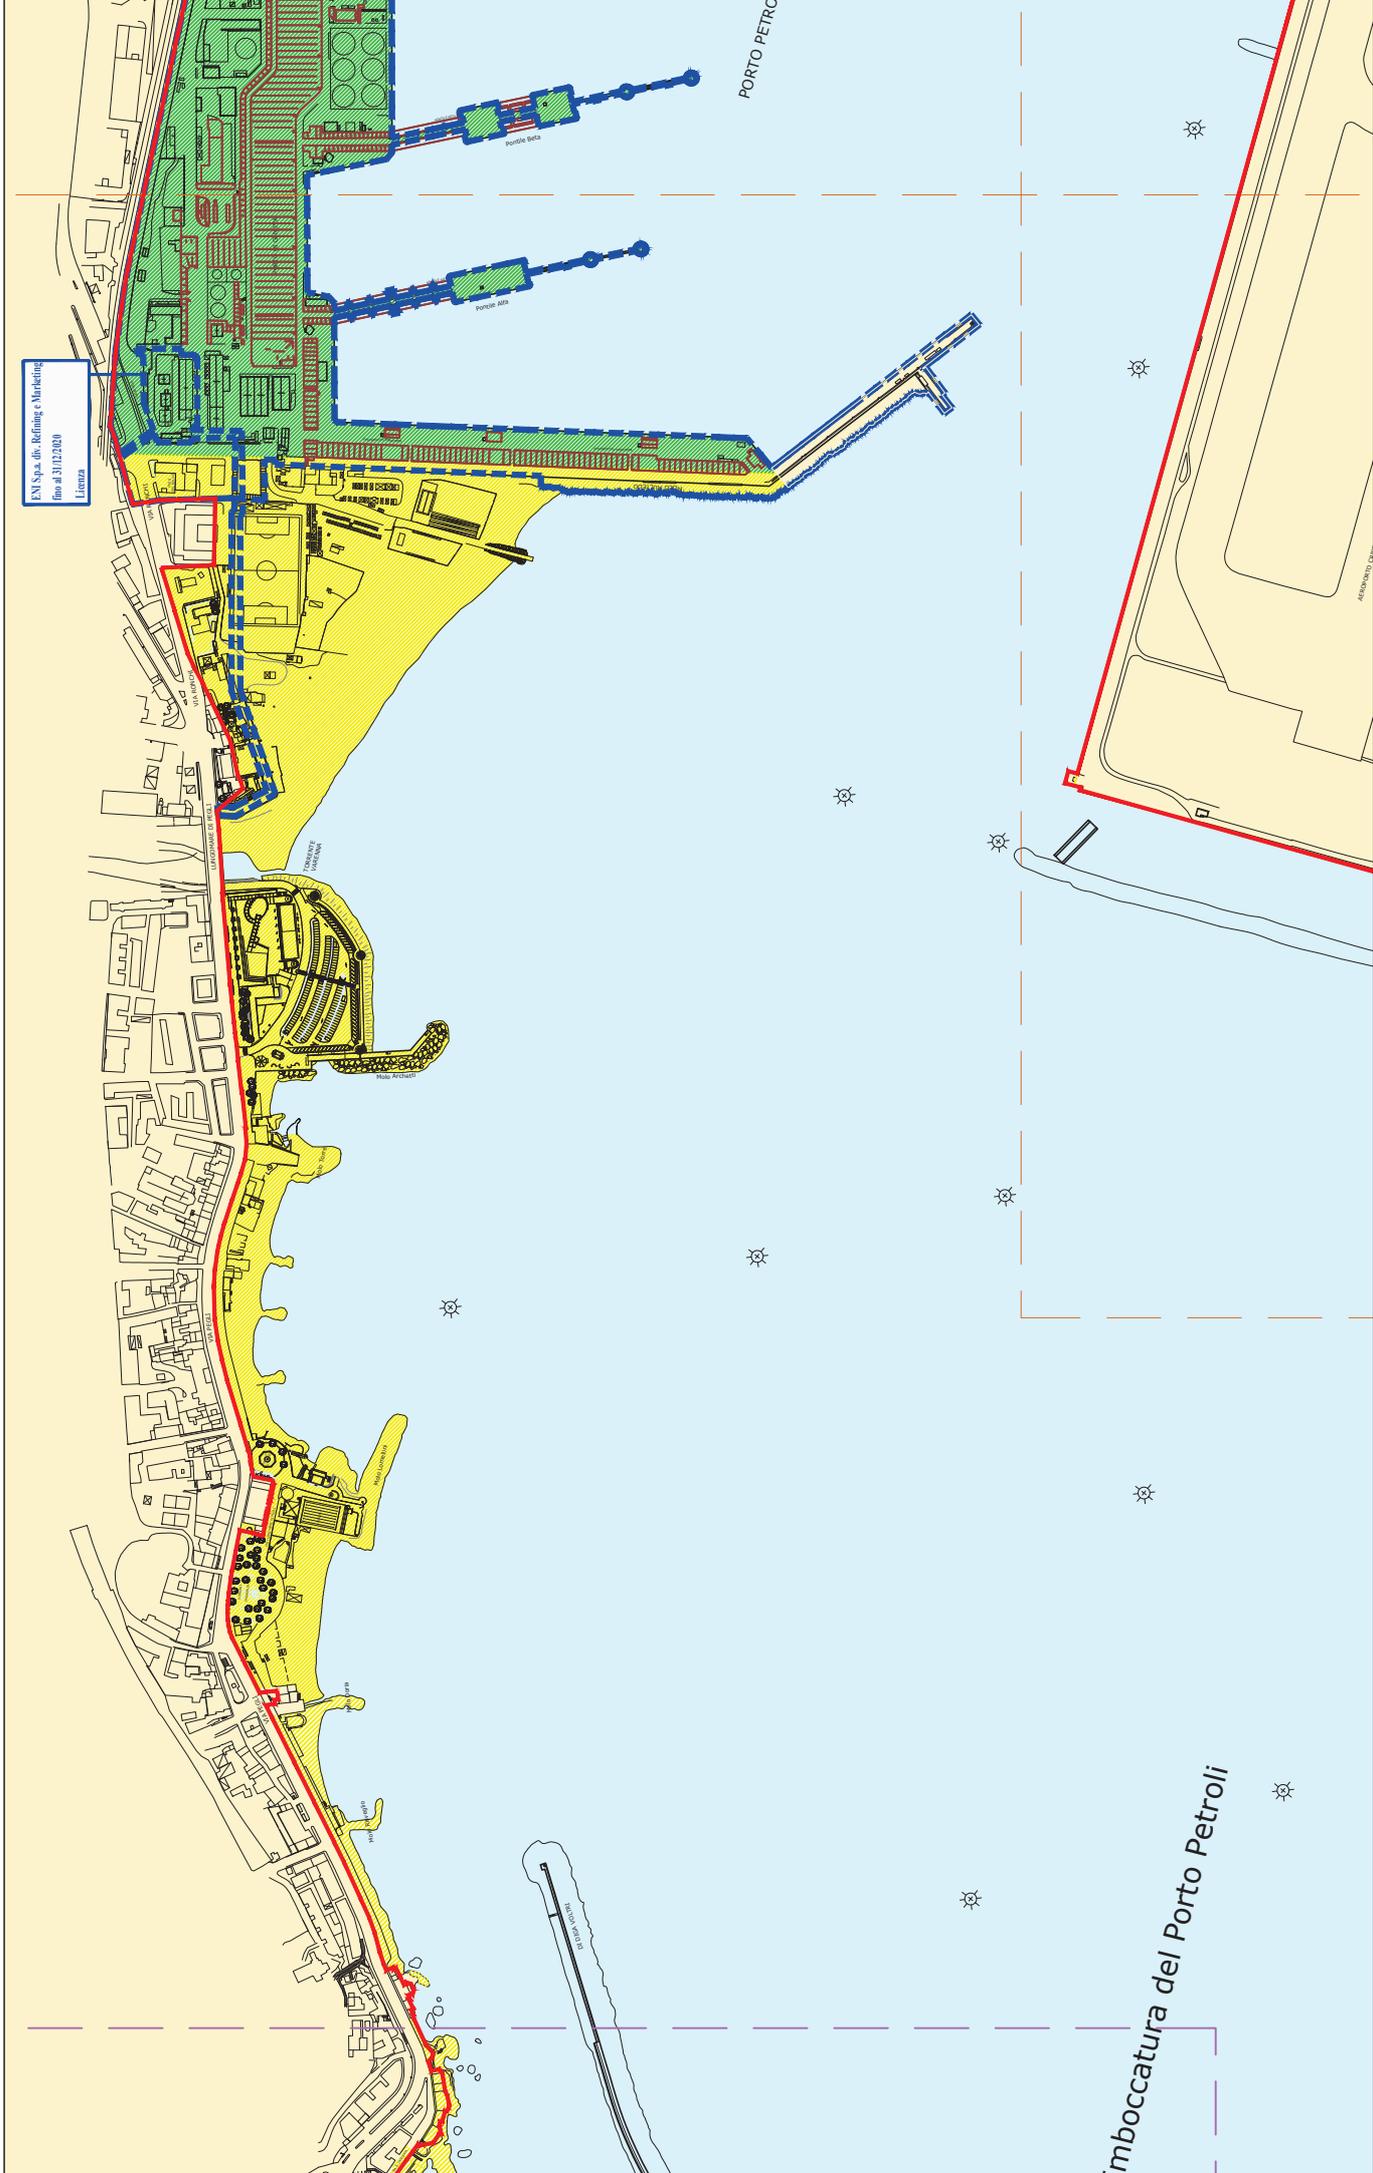

stato di fatto morfologico, funzionale e concessorio  
del sistema portuale del mar ligure occidentale


Tavola

A10

SA - c Pegli, Multedo e Sestri



DOCUMENTO DI PIANIFICAZIONE ENERGETICO AMBIENTALE  
DEL SISTEMA PORTUALE DEL MAR LIGURE OCCIDENTALE

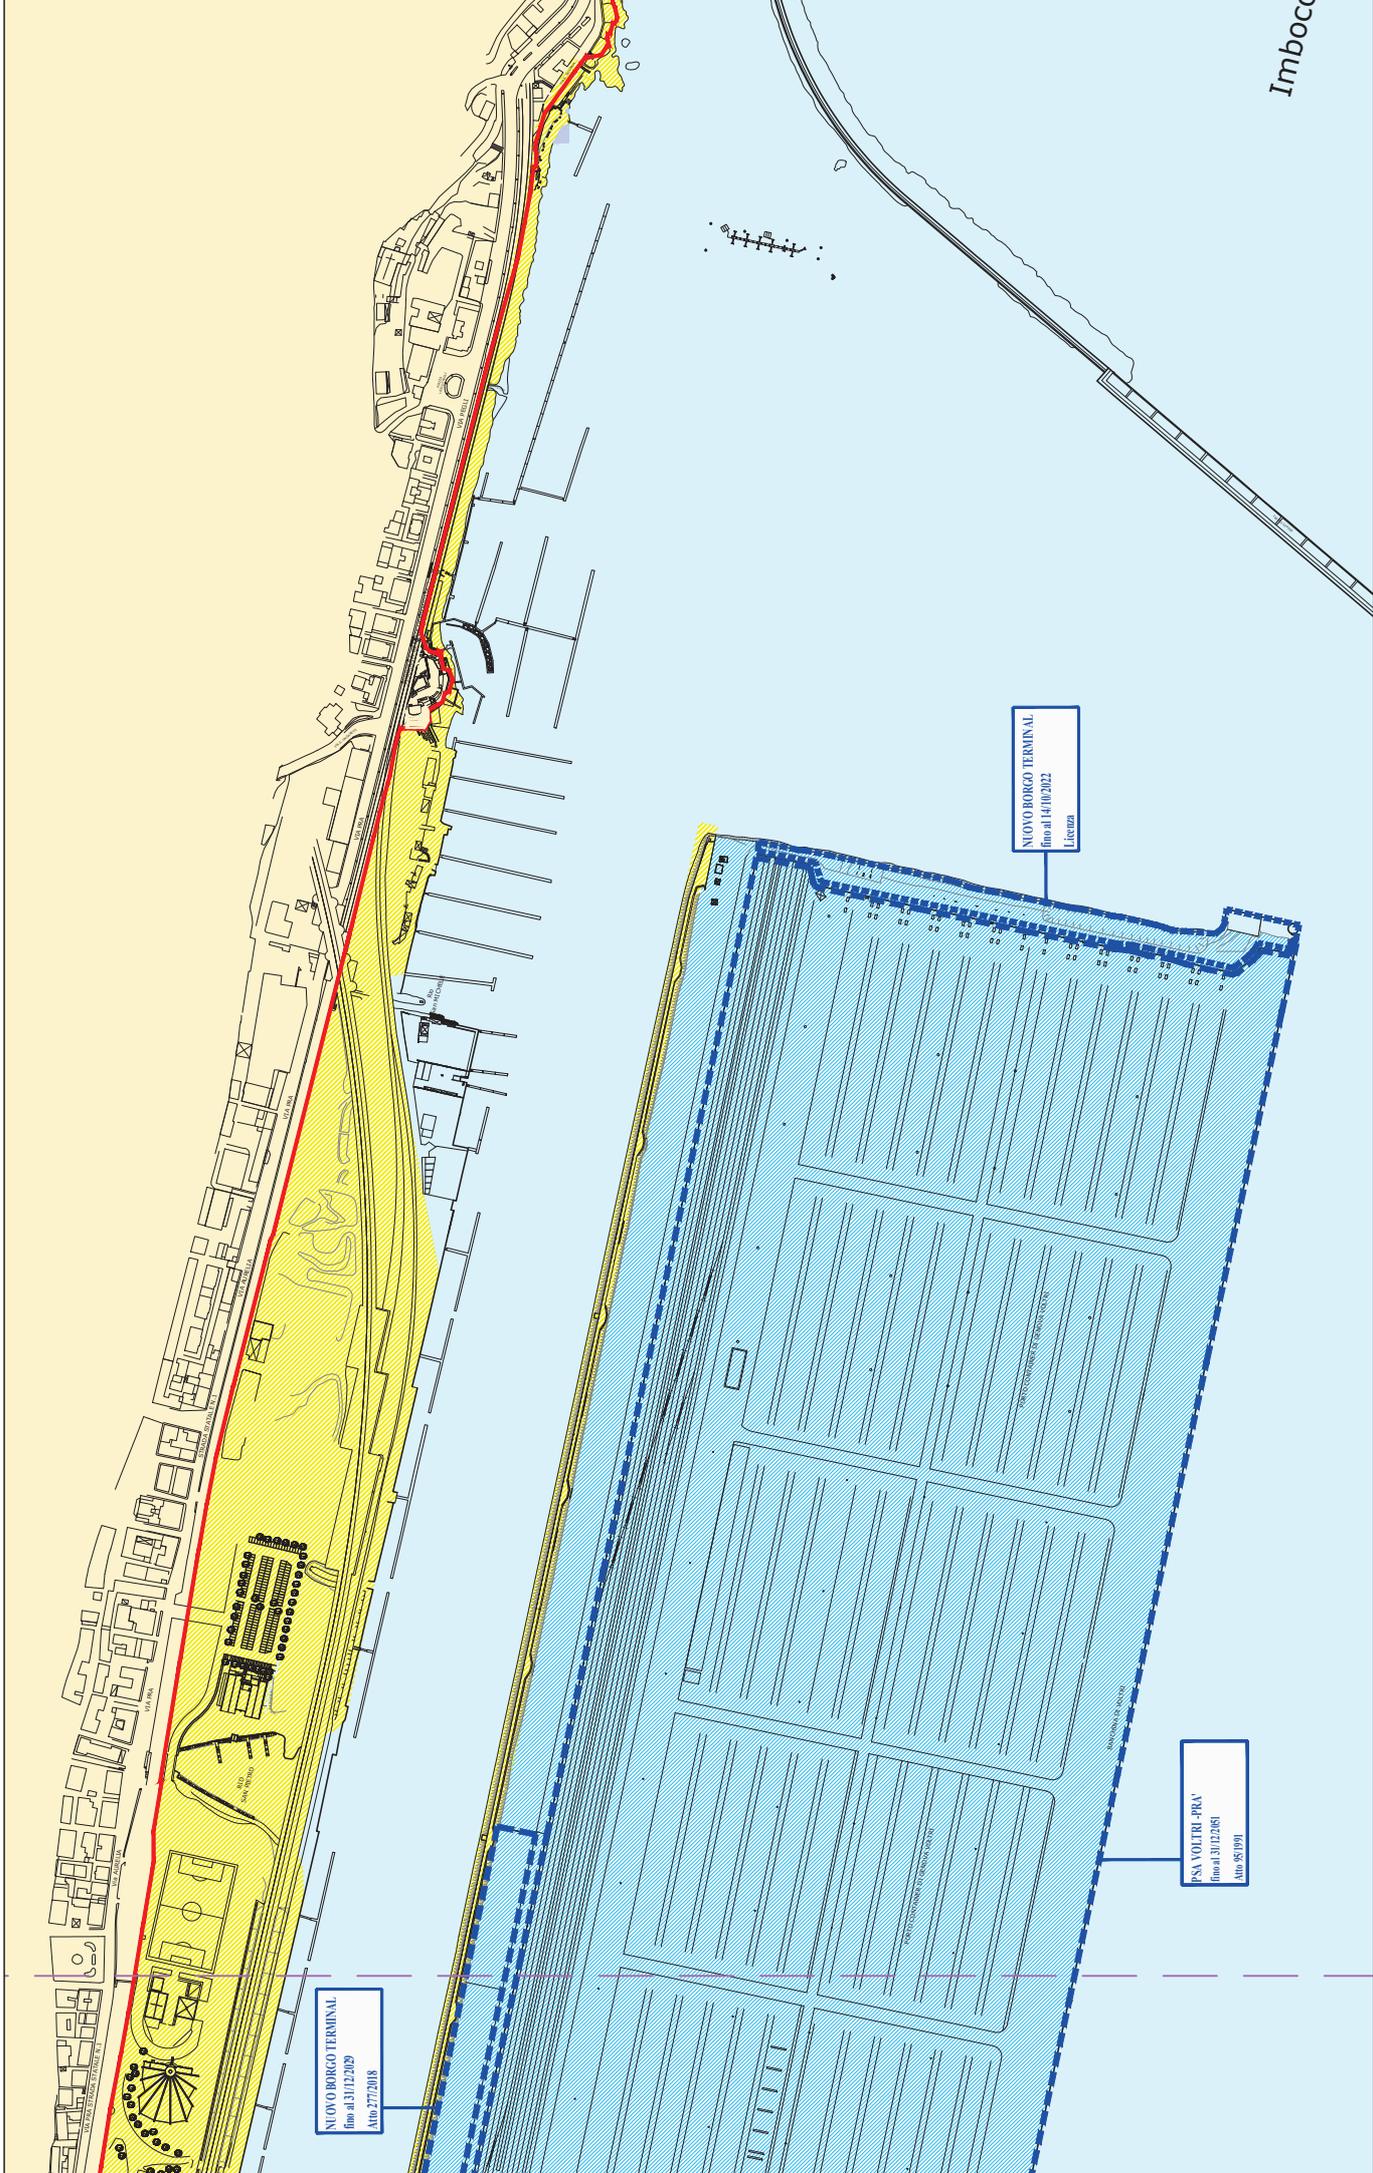

stato di fatto morfologico, funzionale e concessorio  
del sistema portuale del mar ligure occidentale


Tavola

A11

VP - a Voltri e Prà

DOCUMENTO DI PIANIFICAZIONE ENERGETICO AMBIENTALE  
DEL SISTEMA PORTUALE DEL MAR LIGURE OCCIDENTALE



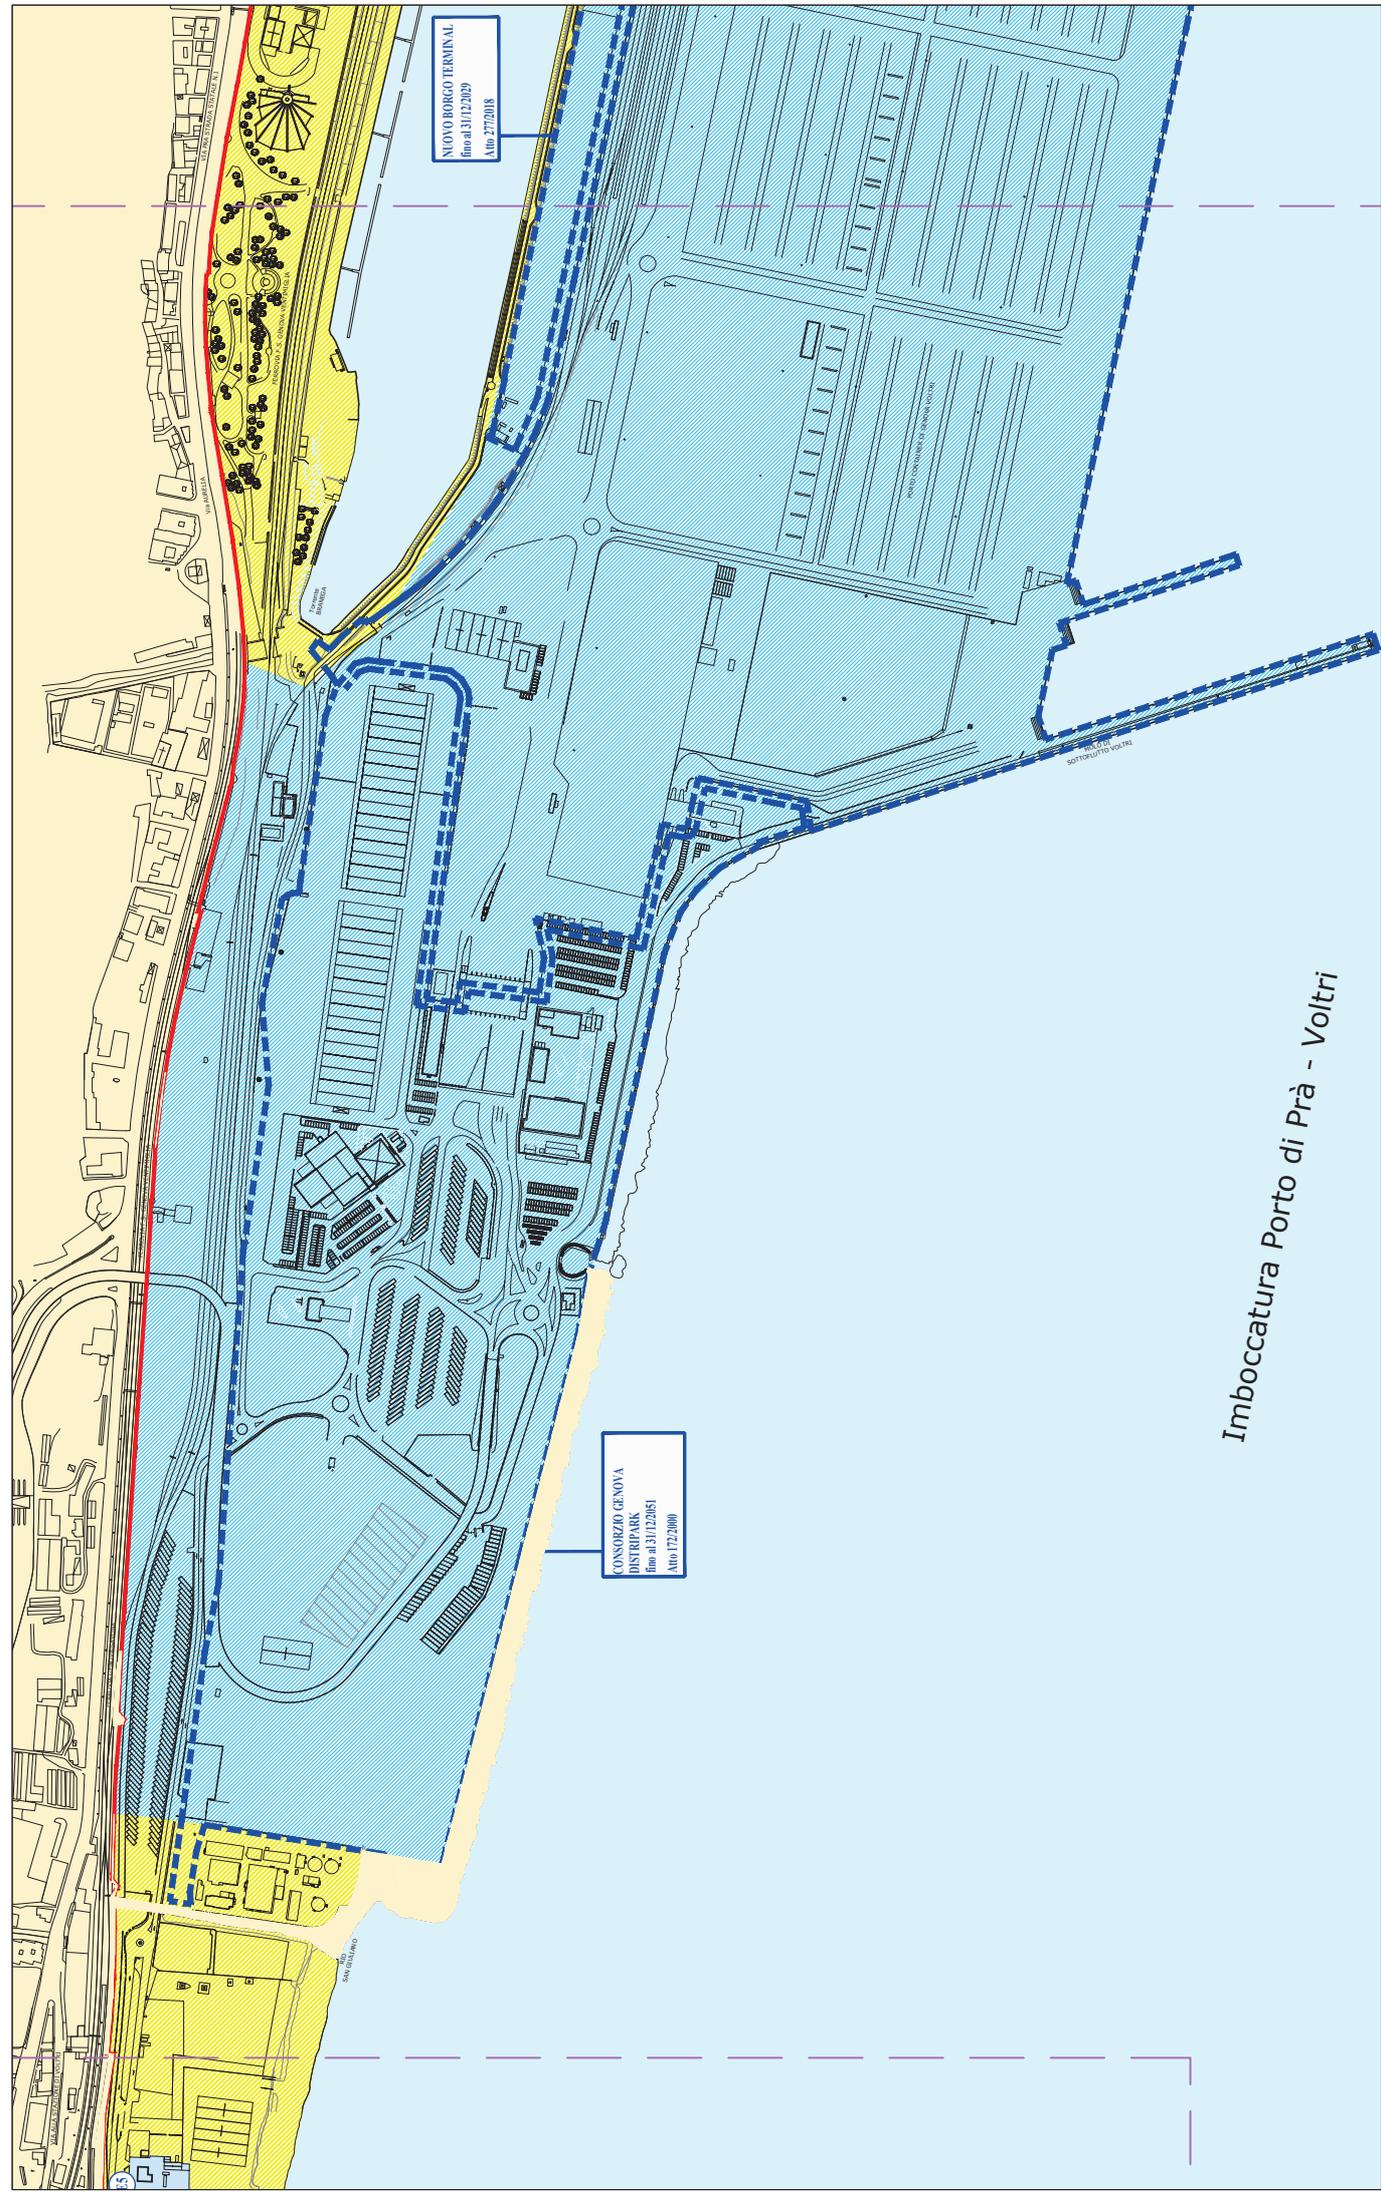

*Imboccatura Porto di Prà - Voltri*

stato di fatto morfologico, funzionale e concessorio  
del sistema portuale del mar ligure occidentale

VP - b Voltri e Prà





stato di fatto morfologico, funzionale e connessorio  
del sistema portuale del mar ligure occidentale

Tavola

A13


VP - c Voltri e Prà

DOCUMENTO DI PIANIFICAZIONE ENERGETICO AMBIENTALE  
DEL SISTEMA PORTUALE DEL MAR LIGURE OCCIDENTALE




## SCALO DI SAVONA E VADO LIGURE

- Tav A14 CA - Albisola
- Tav A15 CLA - VD - PUS - PS - Savona
- Tav A16 CUS - a Savona
- Tav A17 CUS - b Savona
- Tav A18 CUV - PUV - PV - Vado Ligure
- Tav A19 CUV - PUV - PV - Vado Ligure
- Tav A20 PV - Pb - Vado Ligure, Bergeggi

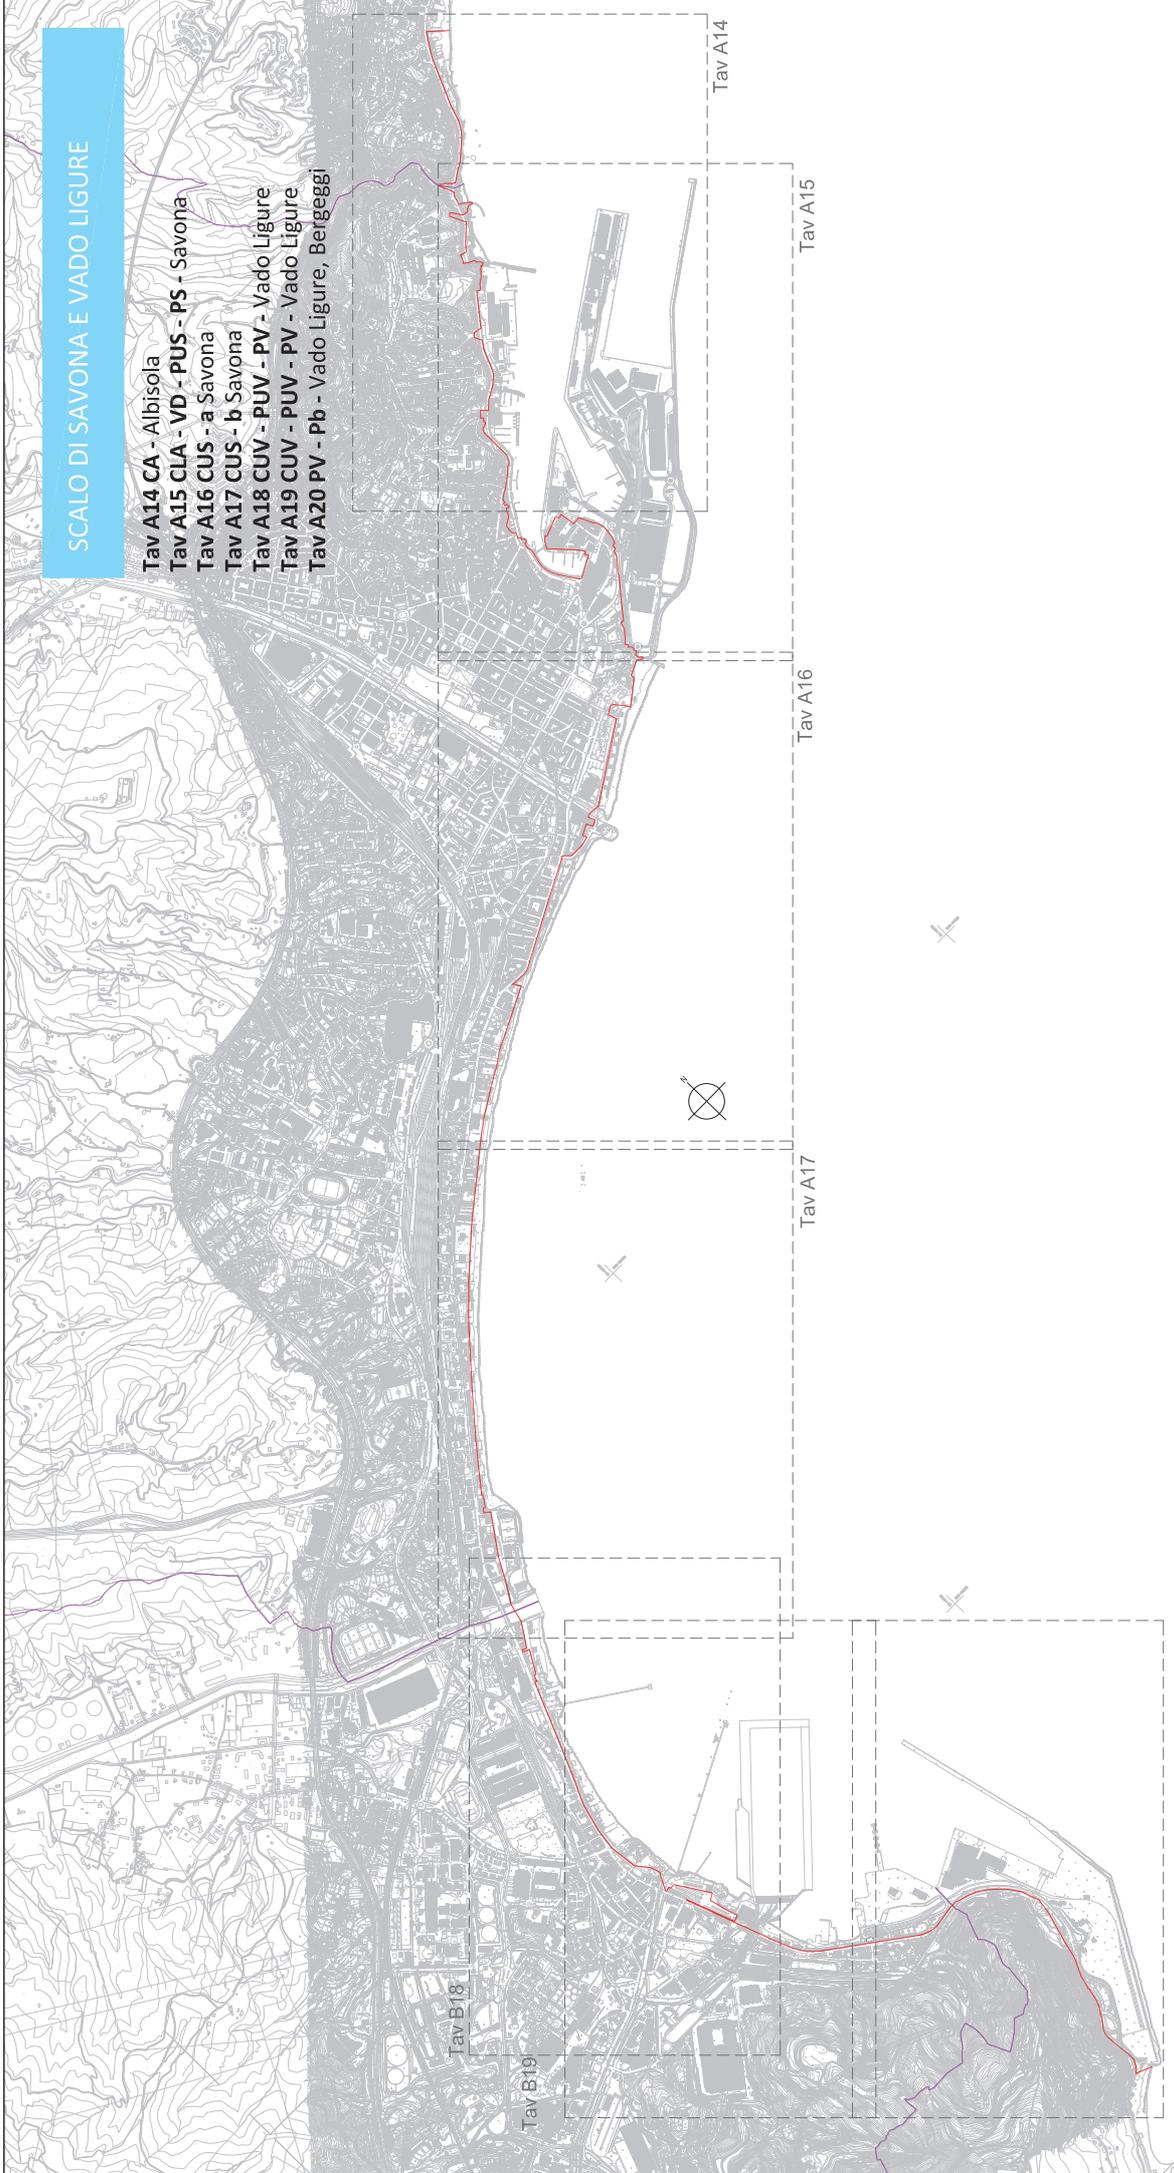



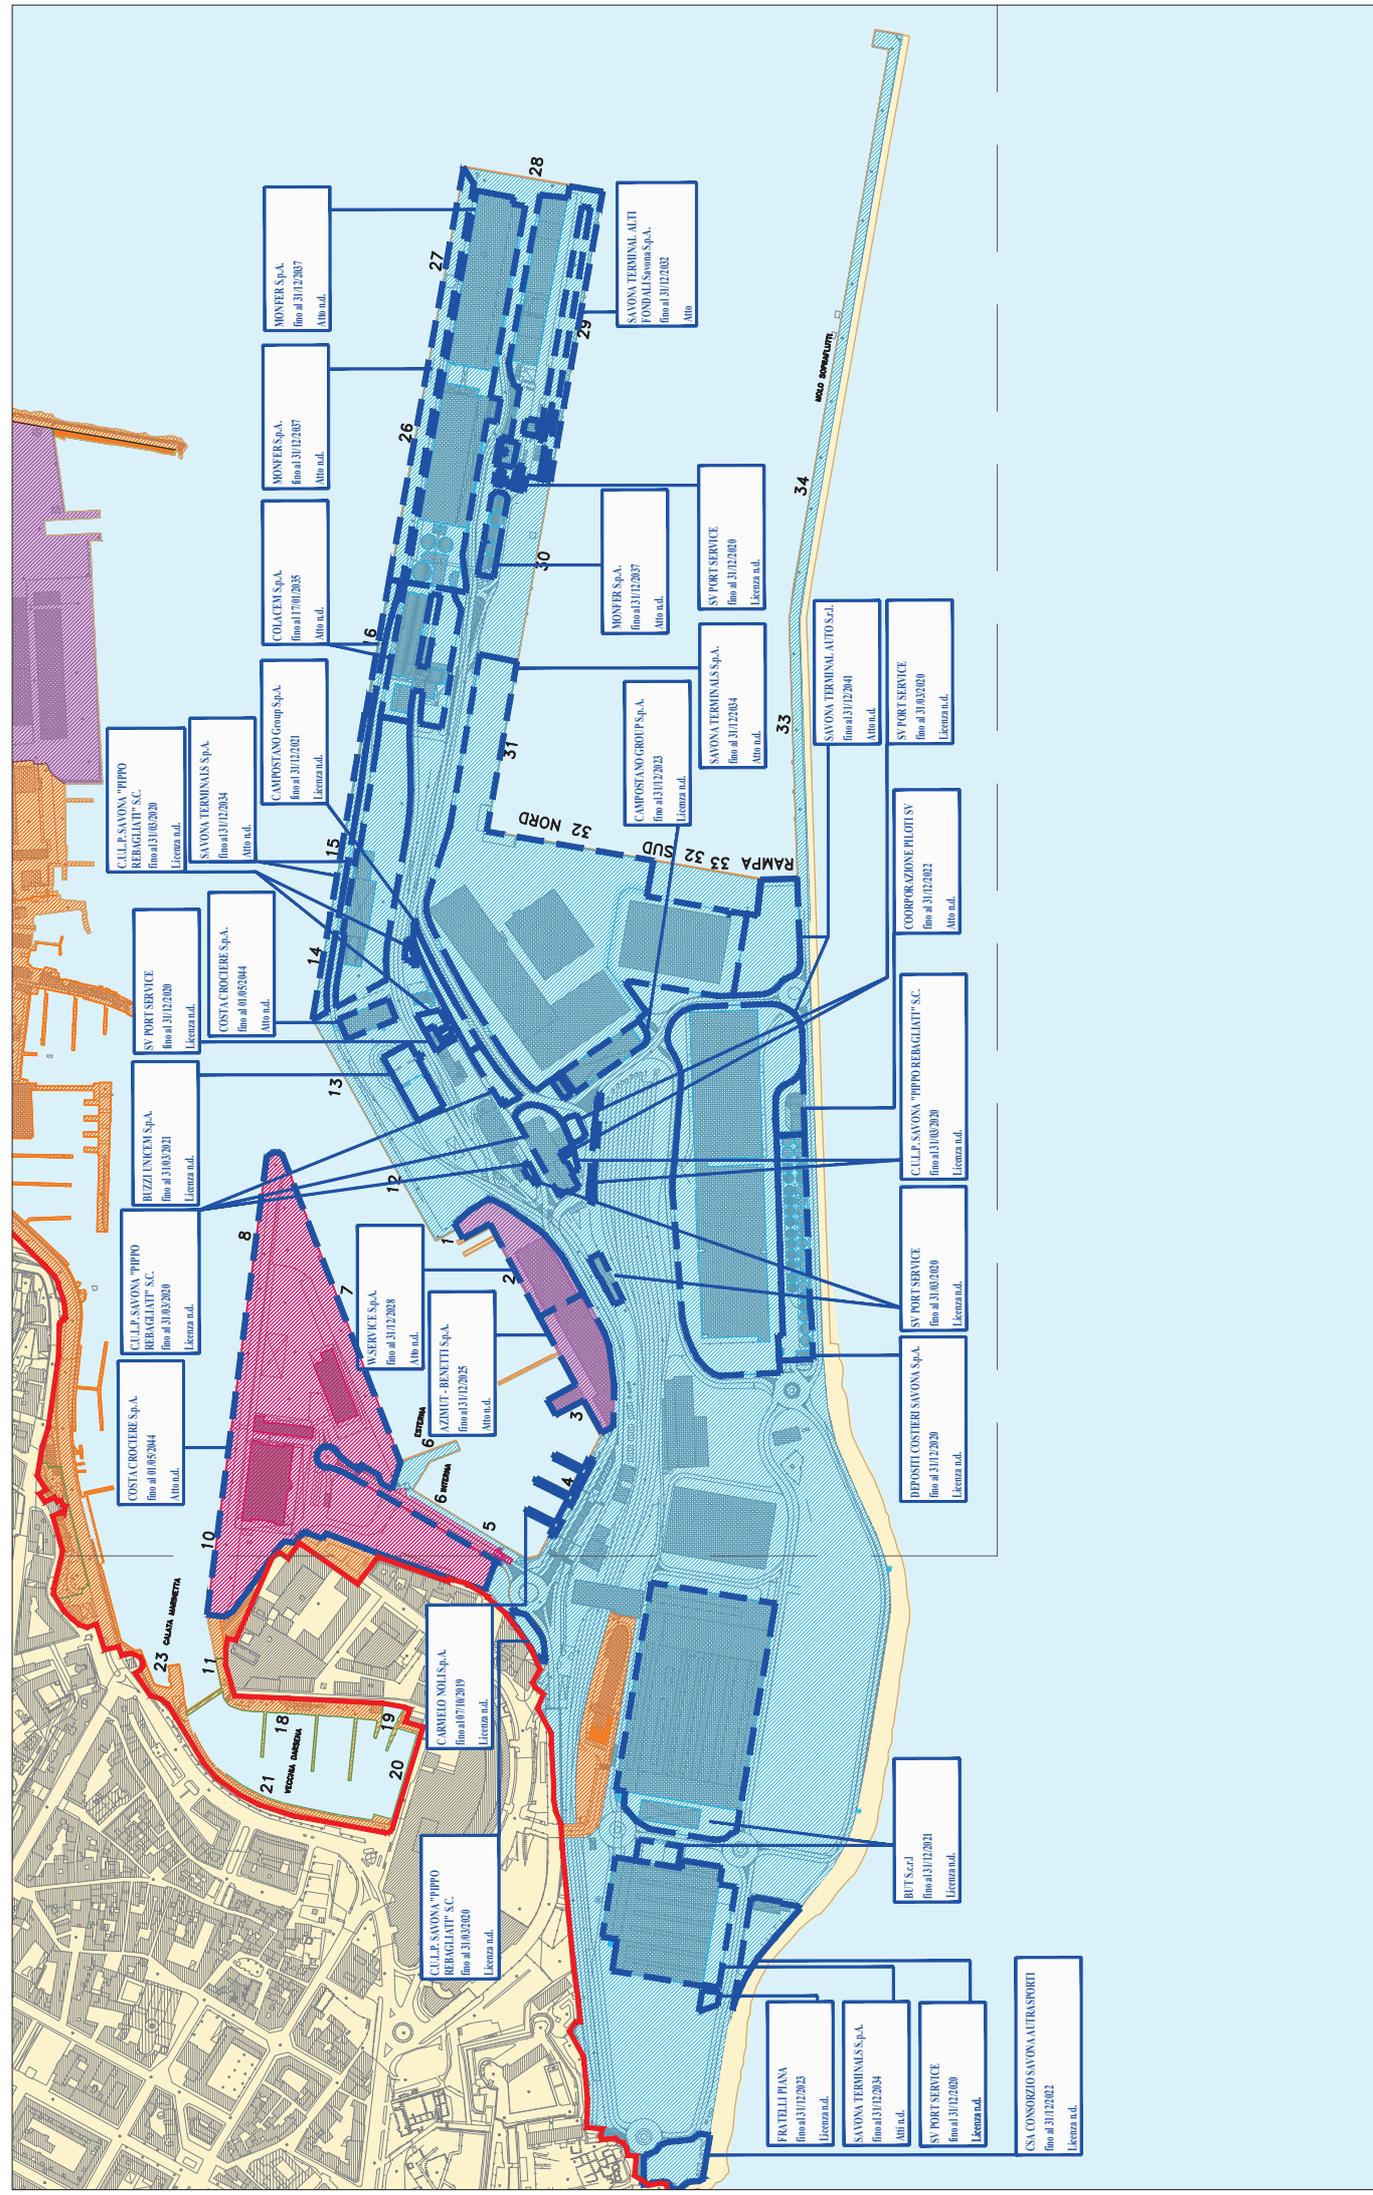



DOCUMENTO DI PIANIFICAZIONE ENERGETICO AMBIENTALE  
DEL SISTEMA PORTUALE DEL MAR LIGURE OCCIDENTALE




stato di fatto morfologico, funzionale e concessorio  
del sistema portuale del mar ligure occidentale

Tavola

A16

CUS - a Savona

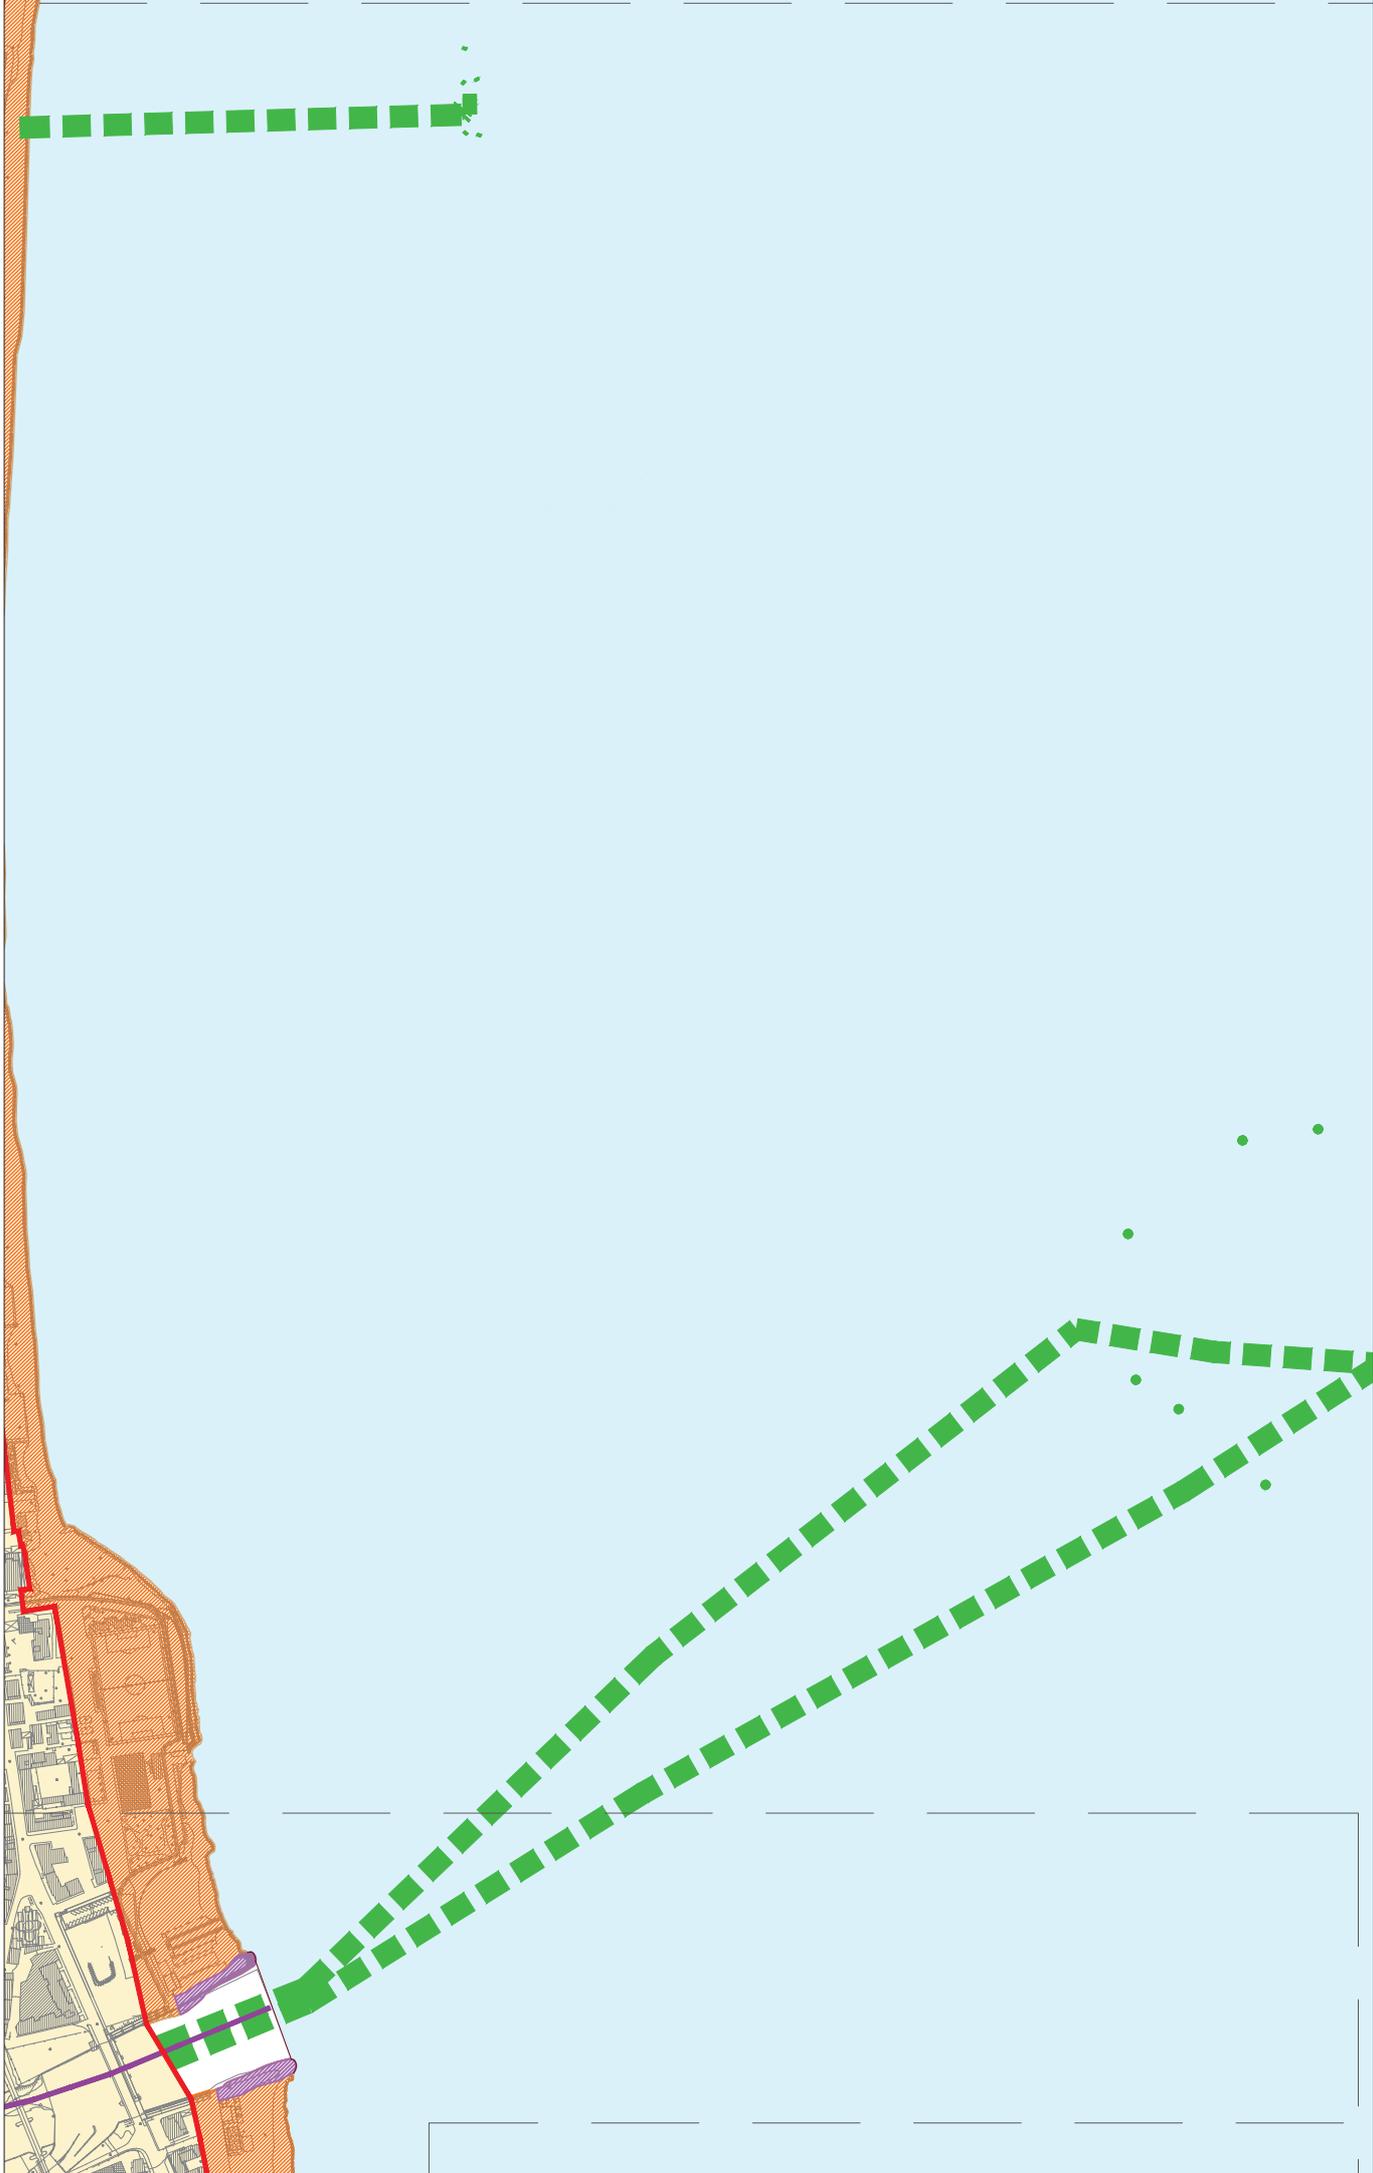

stato di fatto morfologico, funzionale e concessorio  
del sistema portuale del mar ligure occidentale


Tavola


A17

CUS - b Savona

DOCUMENTO DI PIANIFICAZIONE AMBIENTALE  
DEL SISTEMA PORTUALE DEL MAR LIGURE OCCIDENTALE



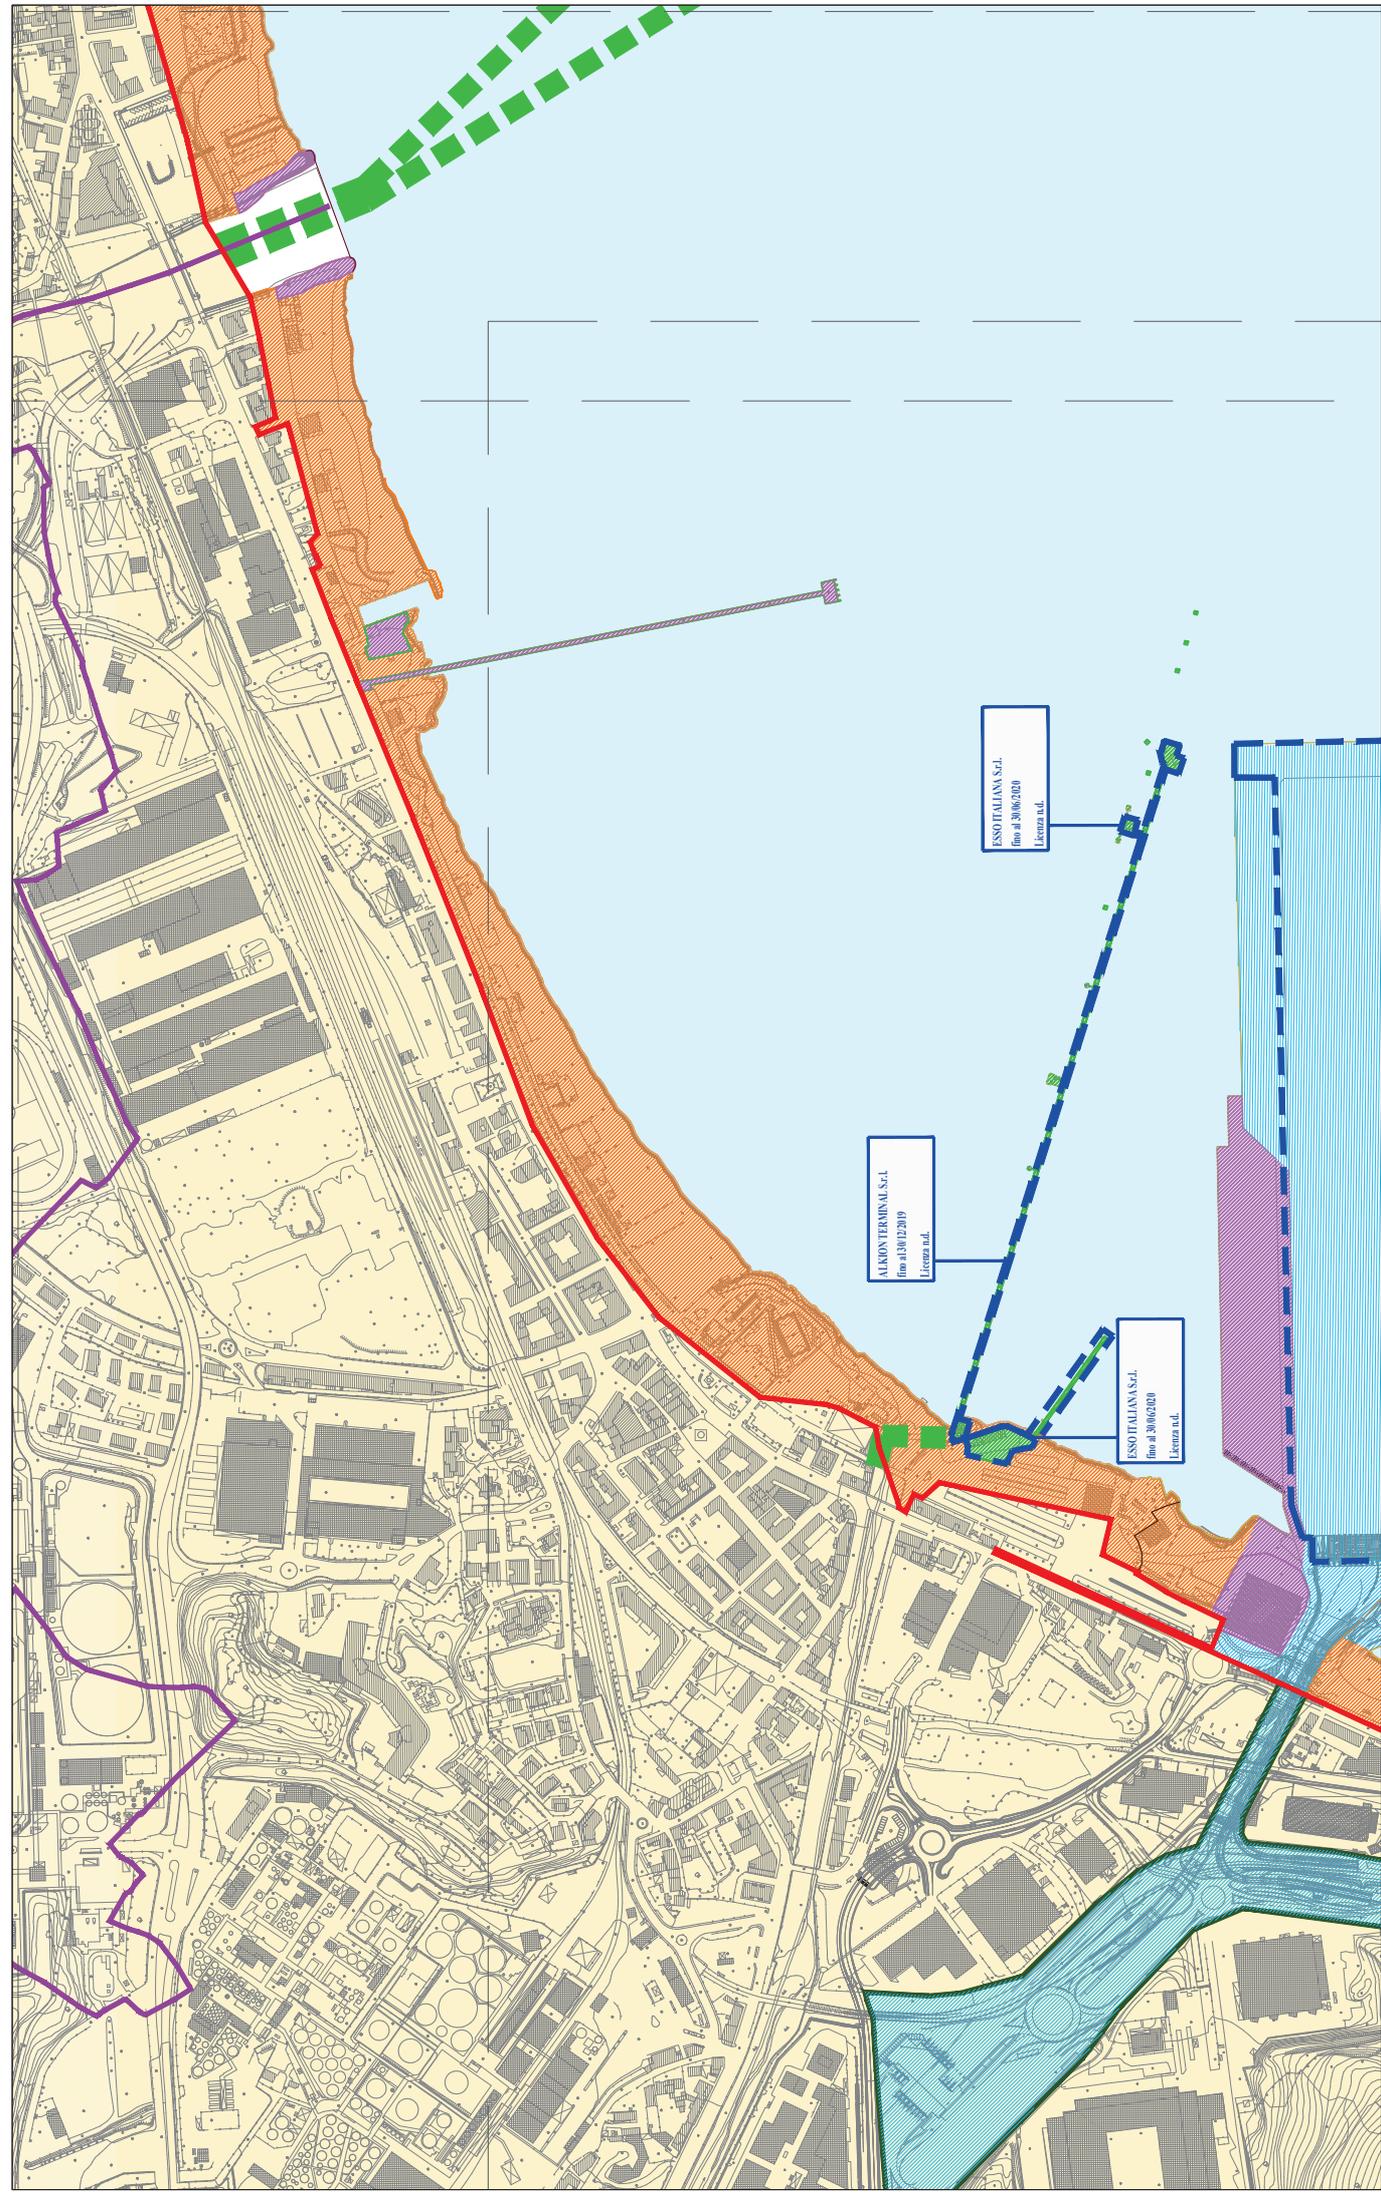

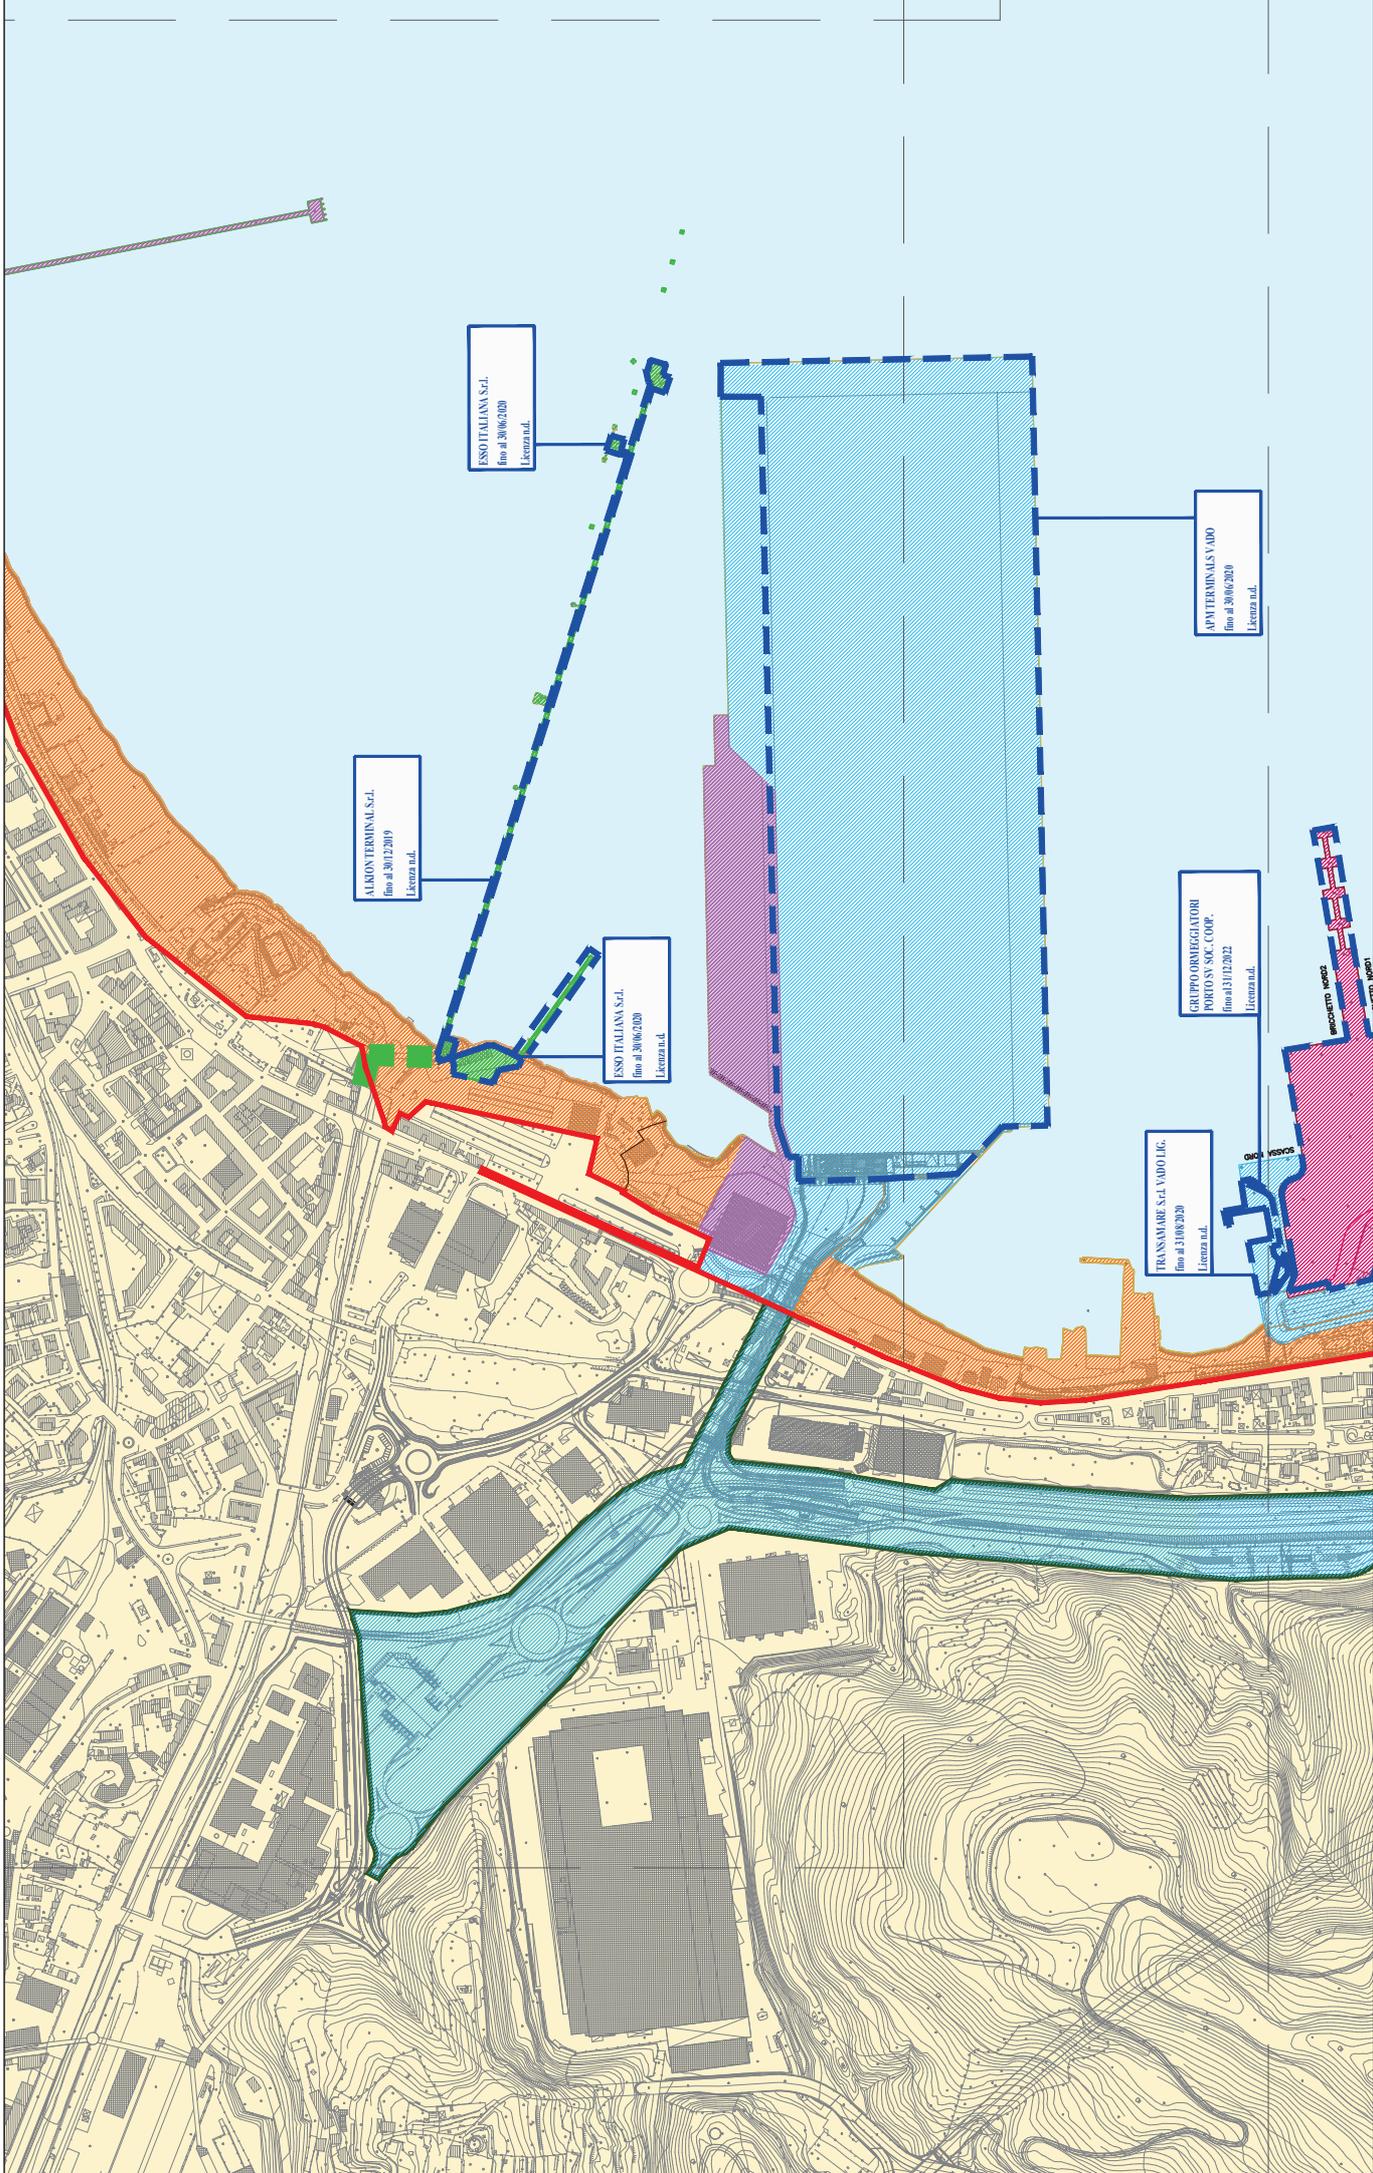

ALMON TERMINAL S.r.l.  
 fino al 30/12/2019  
 Licenza n.d.

ESOTIATIANA S.r.l.  
 fino al 30/06/2020  
 Licenza n.d.


ESOTIATIANA S.r.l.  
 fino al 30/06/2020  
 Licenza n.d.

TRANSAMARE S.r.l. VADO LIC.  
 fino al 31/08/2020  
 Licenza n.d.

GRUPPO OMNIGIATORI  
 PORTO S.r.l. COOP.  
 fino al 31/12/2022  
 Licenza n.d.

AP TERMINALS VADO  
 fino al 30/06/2020  
 Licenza n.d.



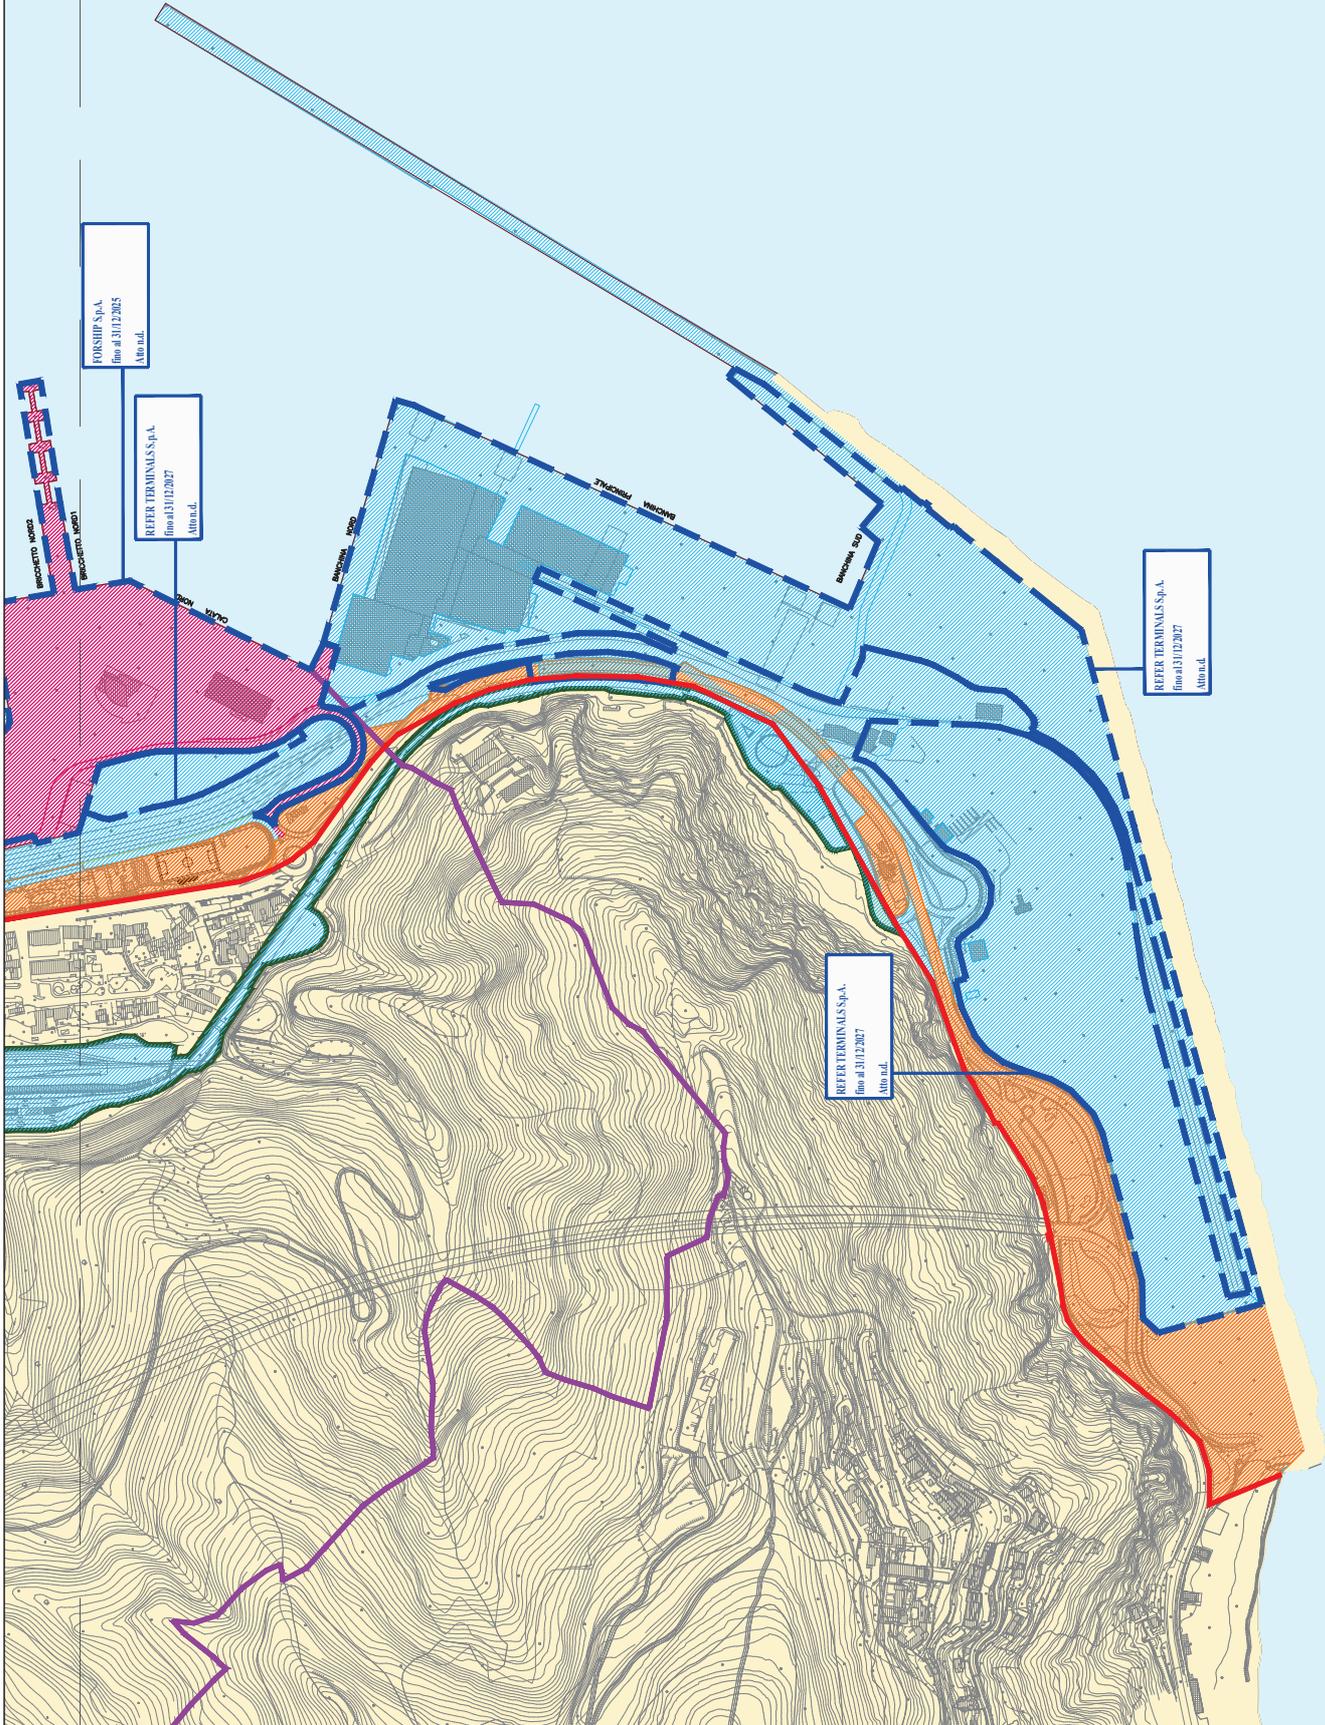

DOCUMENTO DI PIANIFICAZIONE ENERGETICO AMBIENTALE  
 DEL SISTEMA PORTUALE DEL MAR LIGURE OCCIDENTALE



stato di fatto morfologico, funzionale e concessorio  
 del sistema portuale del mar ligure occidentale

PUV - PV - Vado Ligure, Bergoggi

Tavola


A20




DOCUMENTO DI PIANIFICAZIONE ENERGETICO AMBIENTALE  
DEL SISTEMA PORTUALE DEL MAR LIGURE OCCIDENTALE




**Confini amministrativi**

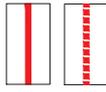

**Beni Paesaggistici D.lgs. 42/2004 art.136**

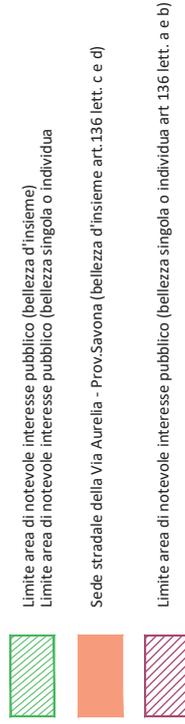


**Arete Tutelate per Legge D.lgs. 42/2004 art.142 (L.431/1985)**

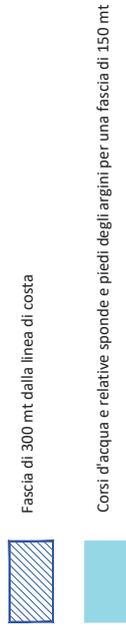

**Arete Protette Provinciali**



**Limitazione relative agli ostacoli ed ai pericoli per la navigazione aerea (art.707 Codice della Navigazione)**

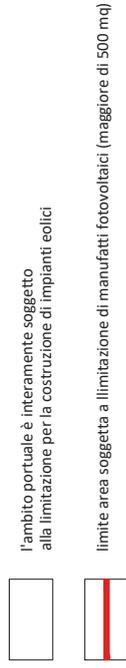


**Edifici vincolati ex art. 10 D.lgs. 42/2004**


**SCALO DI GENOVA**


M1	SEDE ROYAL CLUB ITALIANO	M19	COMPLESSO DI FORTIFICAZIONI "BRIGLIA DELLA LANTERNA"
M2	SEDE ROWING CLUB ITALIANO	M20	CENTRALE ELETTRICA CONSORTILE A CALATA MASSAUA
M3	BACINO DI CARENAGGIO N°4	M21	SILOS VINARIO OCCHETTI A CALATA MOGADISCIO
M4	BACINO DI CARENAGGIO N°3	M22	SEDE CIRCOLO CARBONAI DI VIA PIETRO CHIESA
M5	BACINO DI CARENAGGIO N°2	M23	EDIFICIO DI INIZIO '900 IN VIA SAMPIERDARENA (EX PAL. BERTORELLO)
M6	BACINO DI CARENAGGIO N°1	M24	SEDE CLUB NAUTICO SAMPIERDARENESE
M7	SEDE LAVORATORI PORTUALI RAMO INDUSTRIALE	M25	SEDE SOCIETA' NAZIONALE DI SALVAMENTO DI SAMPERDARENA
M8	EDIFICIO CONSORTILE DI INIZIO '900 (VECCHIA "CASETTA ROSSA")	M26	PALAZZINA EX STABILIMENTO BALNEARE (F.LLI SACCO)
M9	GRU MAESTRALE A CALATA BOCCARDO	M27	EDIFICIO EX CASA LITTORIA DI GENOVA VOLTRI
M10	PALAZZINA EX LAVANDERIA ITALIA	M28	<b>SCALO DI SAVONA - VADO LIGURE</b>
M11	MAGAZZINO EX ITALIA DI CALATA DARSENA	M29	NUCLEO STORICO DEL CAPANNONE T3 - Savona
M12	EDIFICIO DELLA DOGANA	M30	FORTINO DI SAN LORENZO - Vado Ligure
M13	SILOS GRANARIO HENNEBIQUE		FARO DI CAPO VADO
M14	STAZIONE MARITTIMA PONTE DEI MILLE		
M15	STAZIONE MARITTIMA PONTE ANDREA DORIA		
M16	VIADOTTO MARINAI D'ITALIA E COMPLESSO VIARIO DI VIA ADUA		
M17	PALAZZO PIETRO CHIESA		
M18	COMPLESSO CENTRALE TERMOELETTRICA DI GENOVA		

## SCALO DI GENOVA

- Tav B1 RFK - a Riparazioni Navali, Fiera e Piazzale Kennedy
- Tav B2 RFK - b Riparazioni Navali, Fiera e Piazzale Kennedy
- Tav B3 PA Porto Antico
- Tav B4 SA - a Sampierdarena
- Tav B5 SA - b Sampierdarena
- Tav B6 CA - a Cornigliano e Aeroporto
- Tav B7 CA - b Cornigliano e Aeroporto
- Tav B8 PMS - a Pegli, Multedo e Sestri
- Tav B9 PMS - b Pegli, Multedo e Sestri
- Tav B10 PMS - c Pegli, Multedo e Sestri
- Tav B11 VP - a Voltri e Prà
- Tav B12 VP - b Voltri e Prà
- Tav B13 VP - c Voltri e Prà

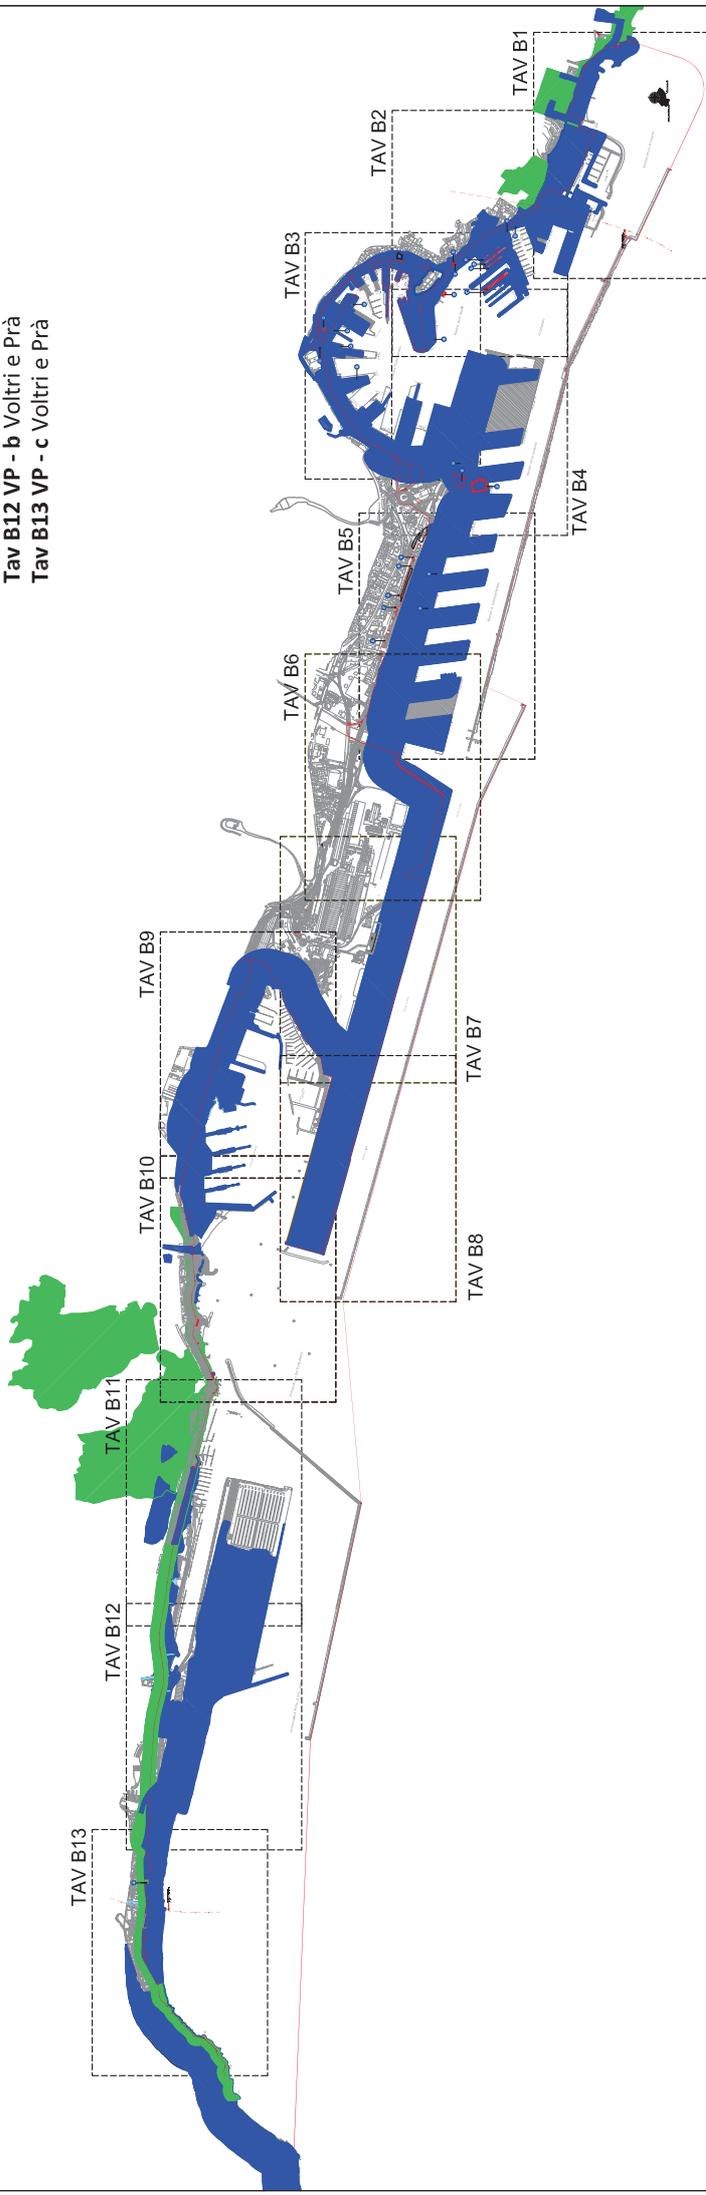

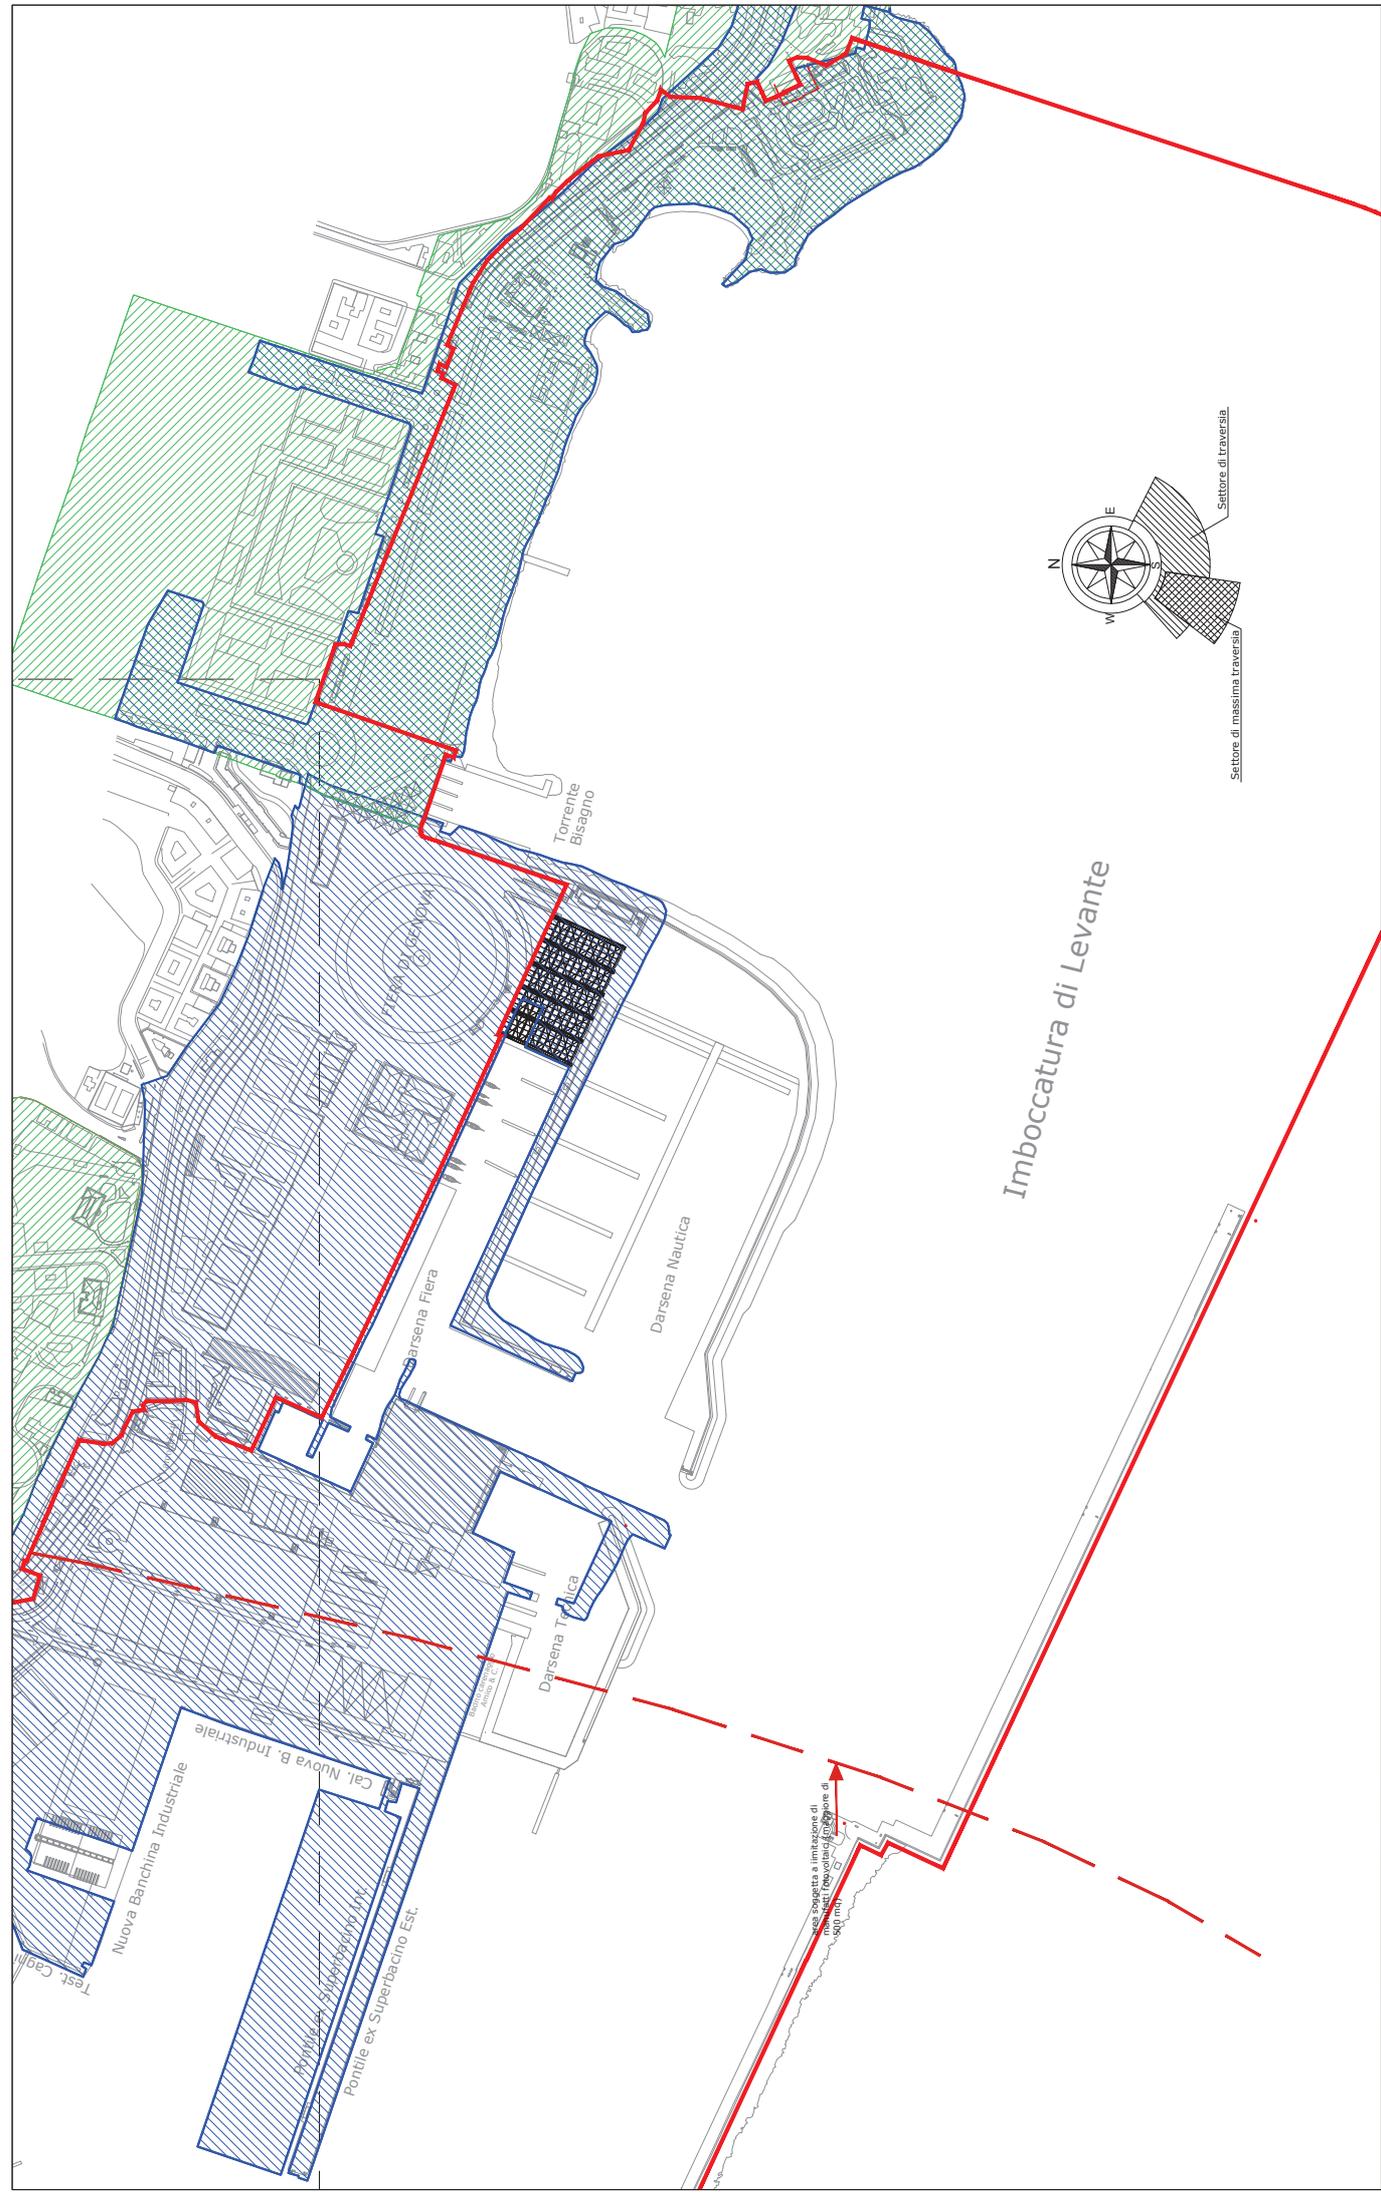

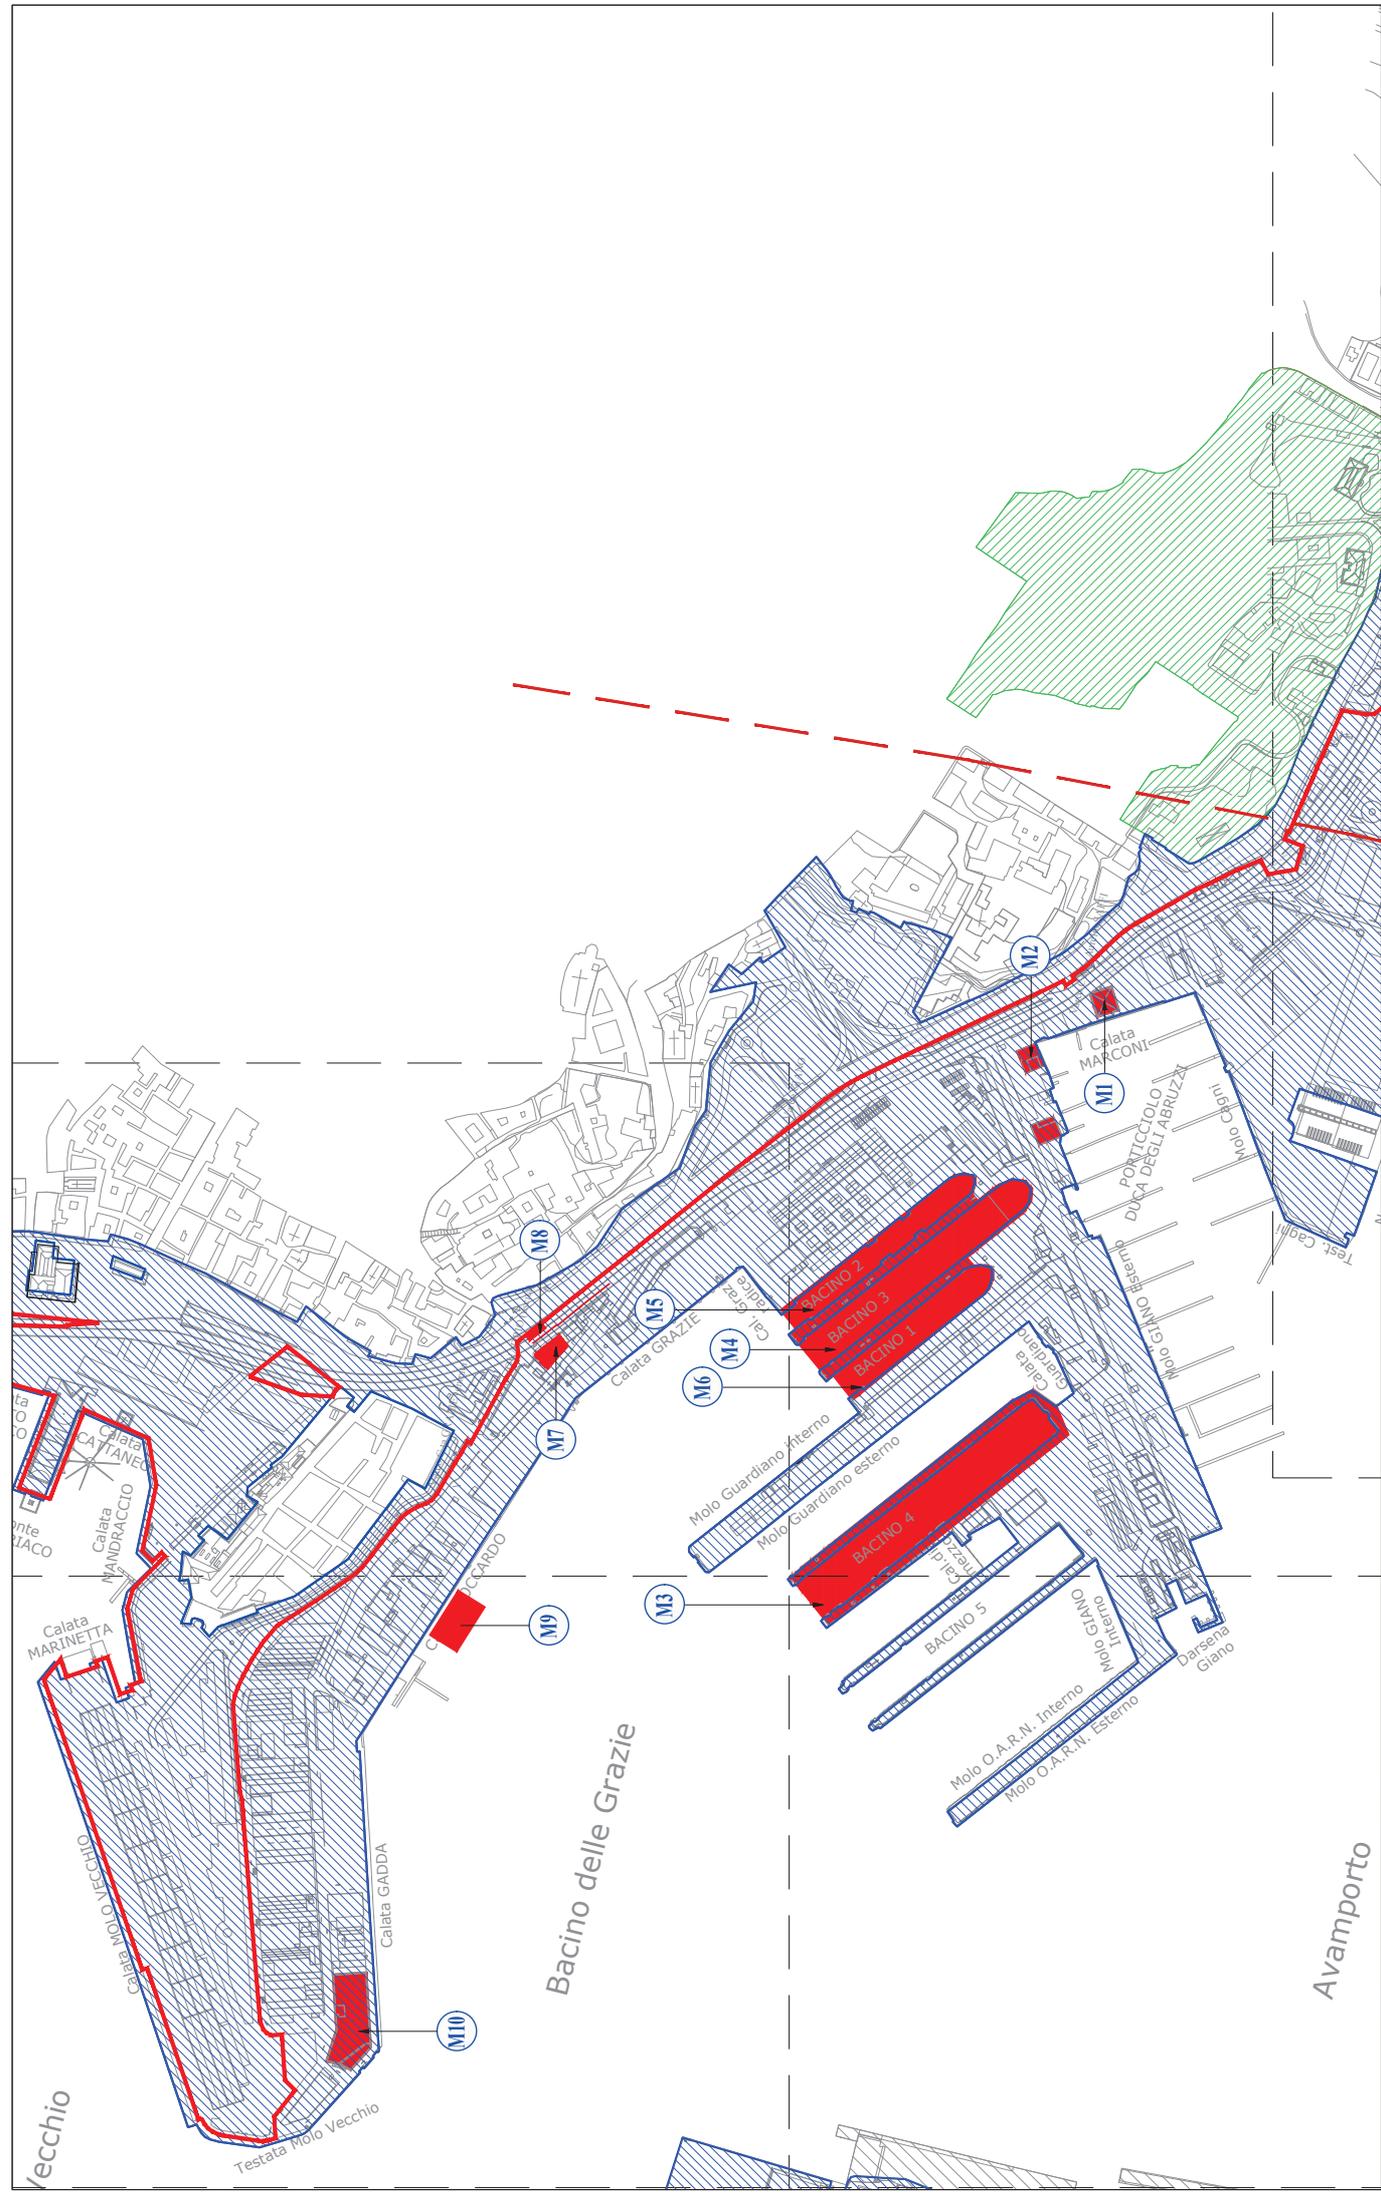











Bacino di Sampierdarena



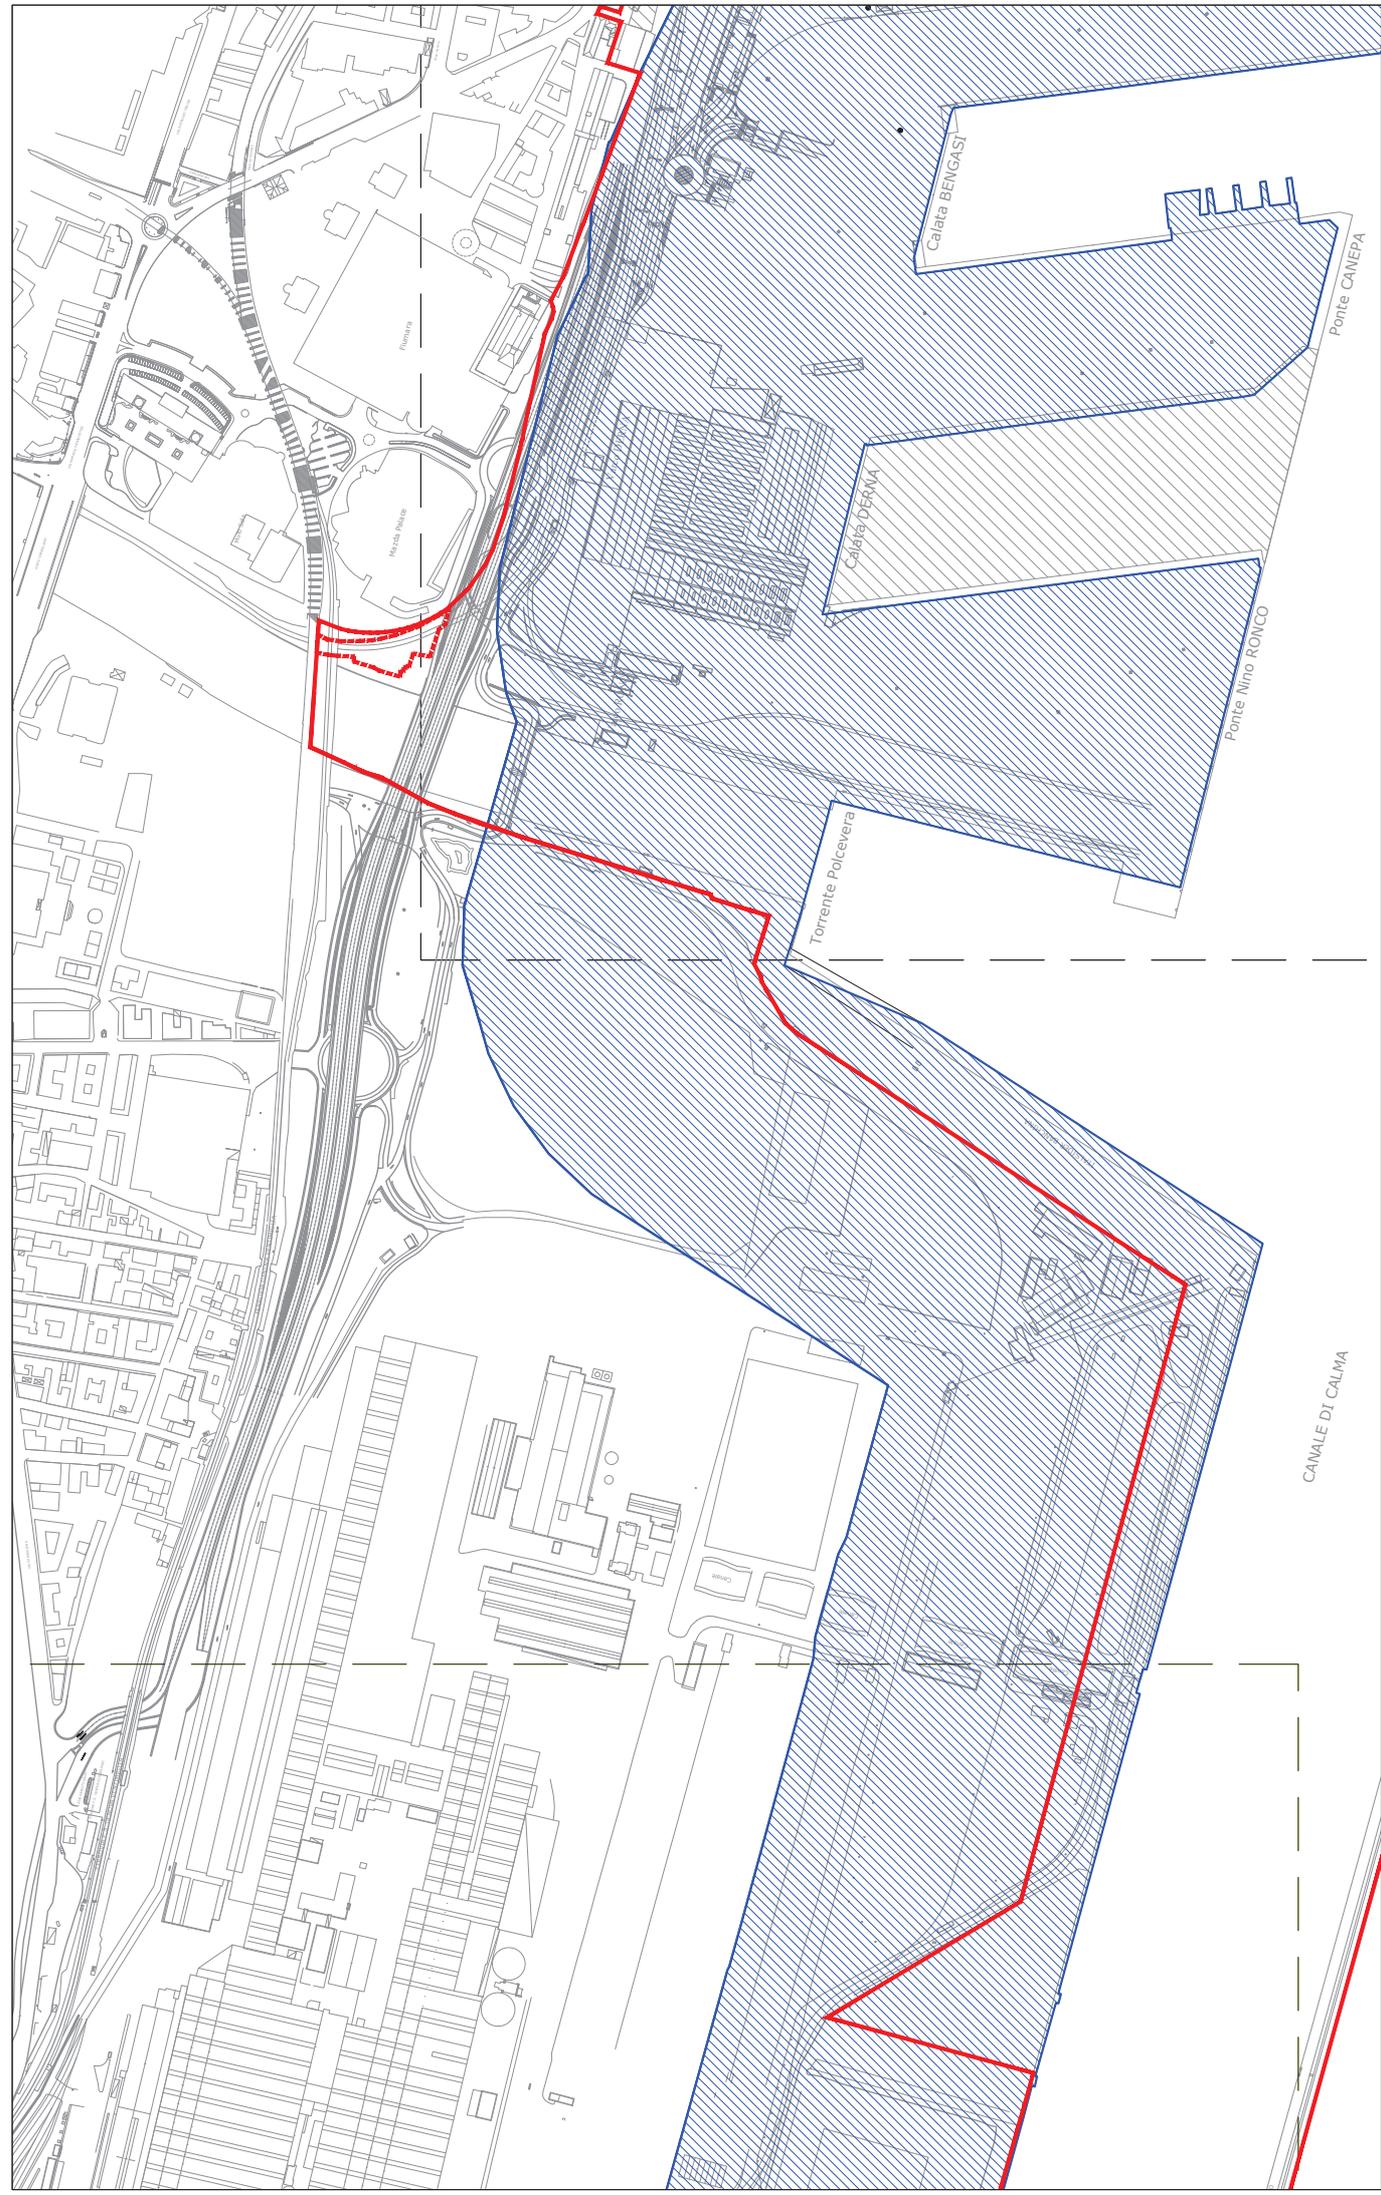

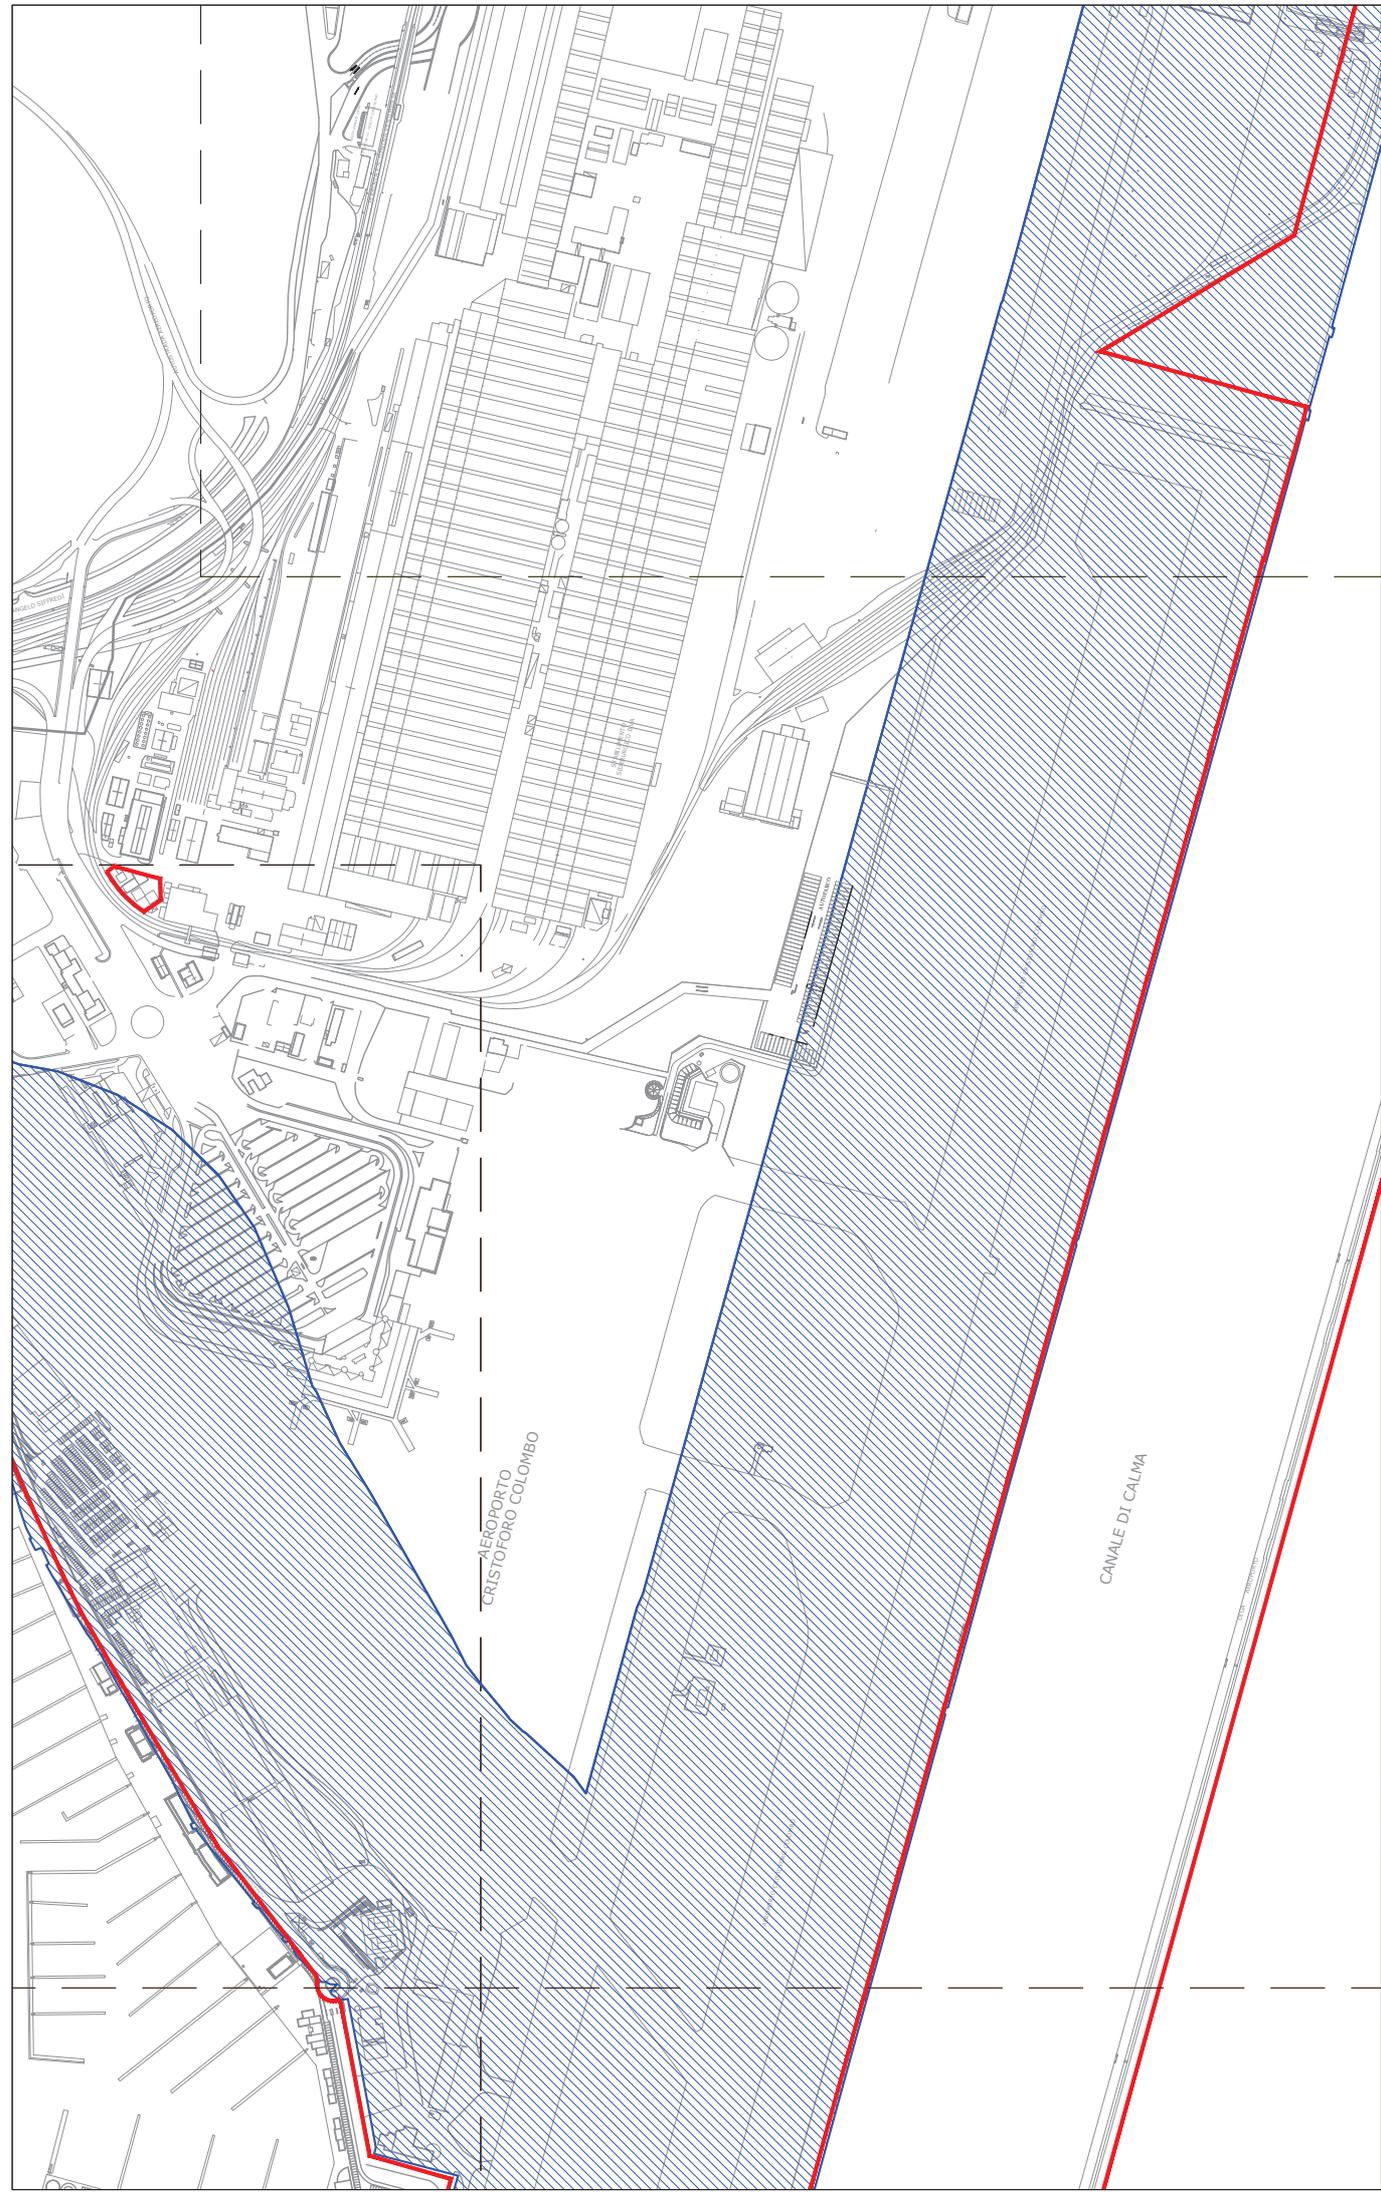

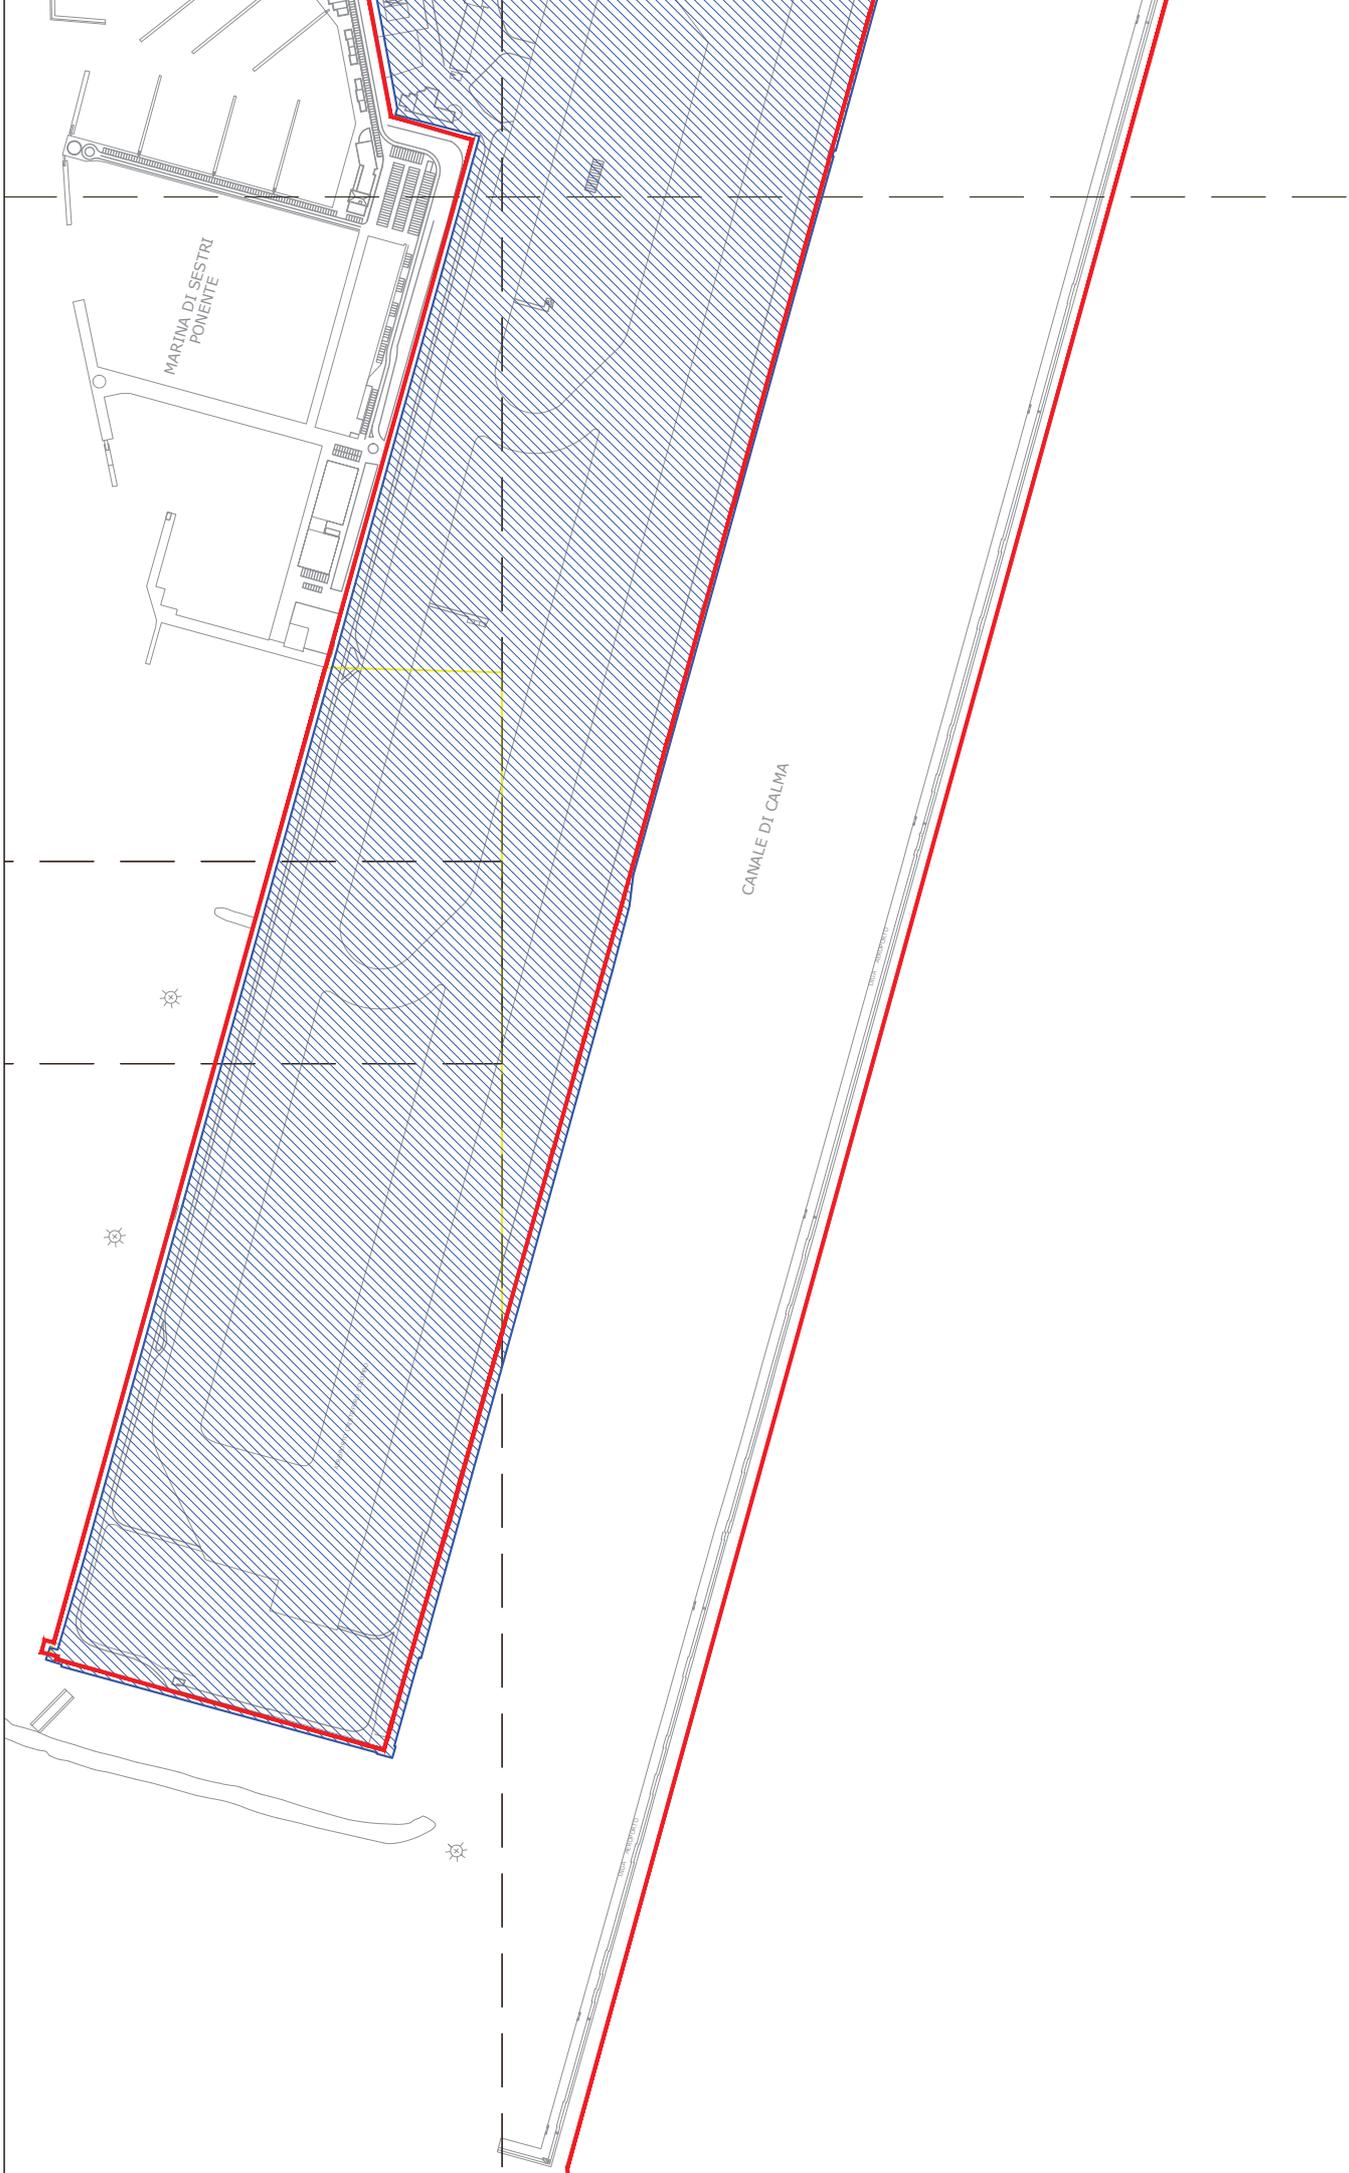

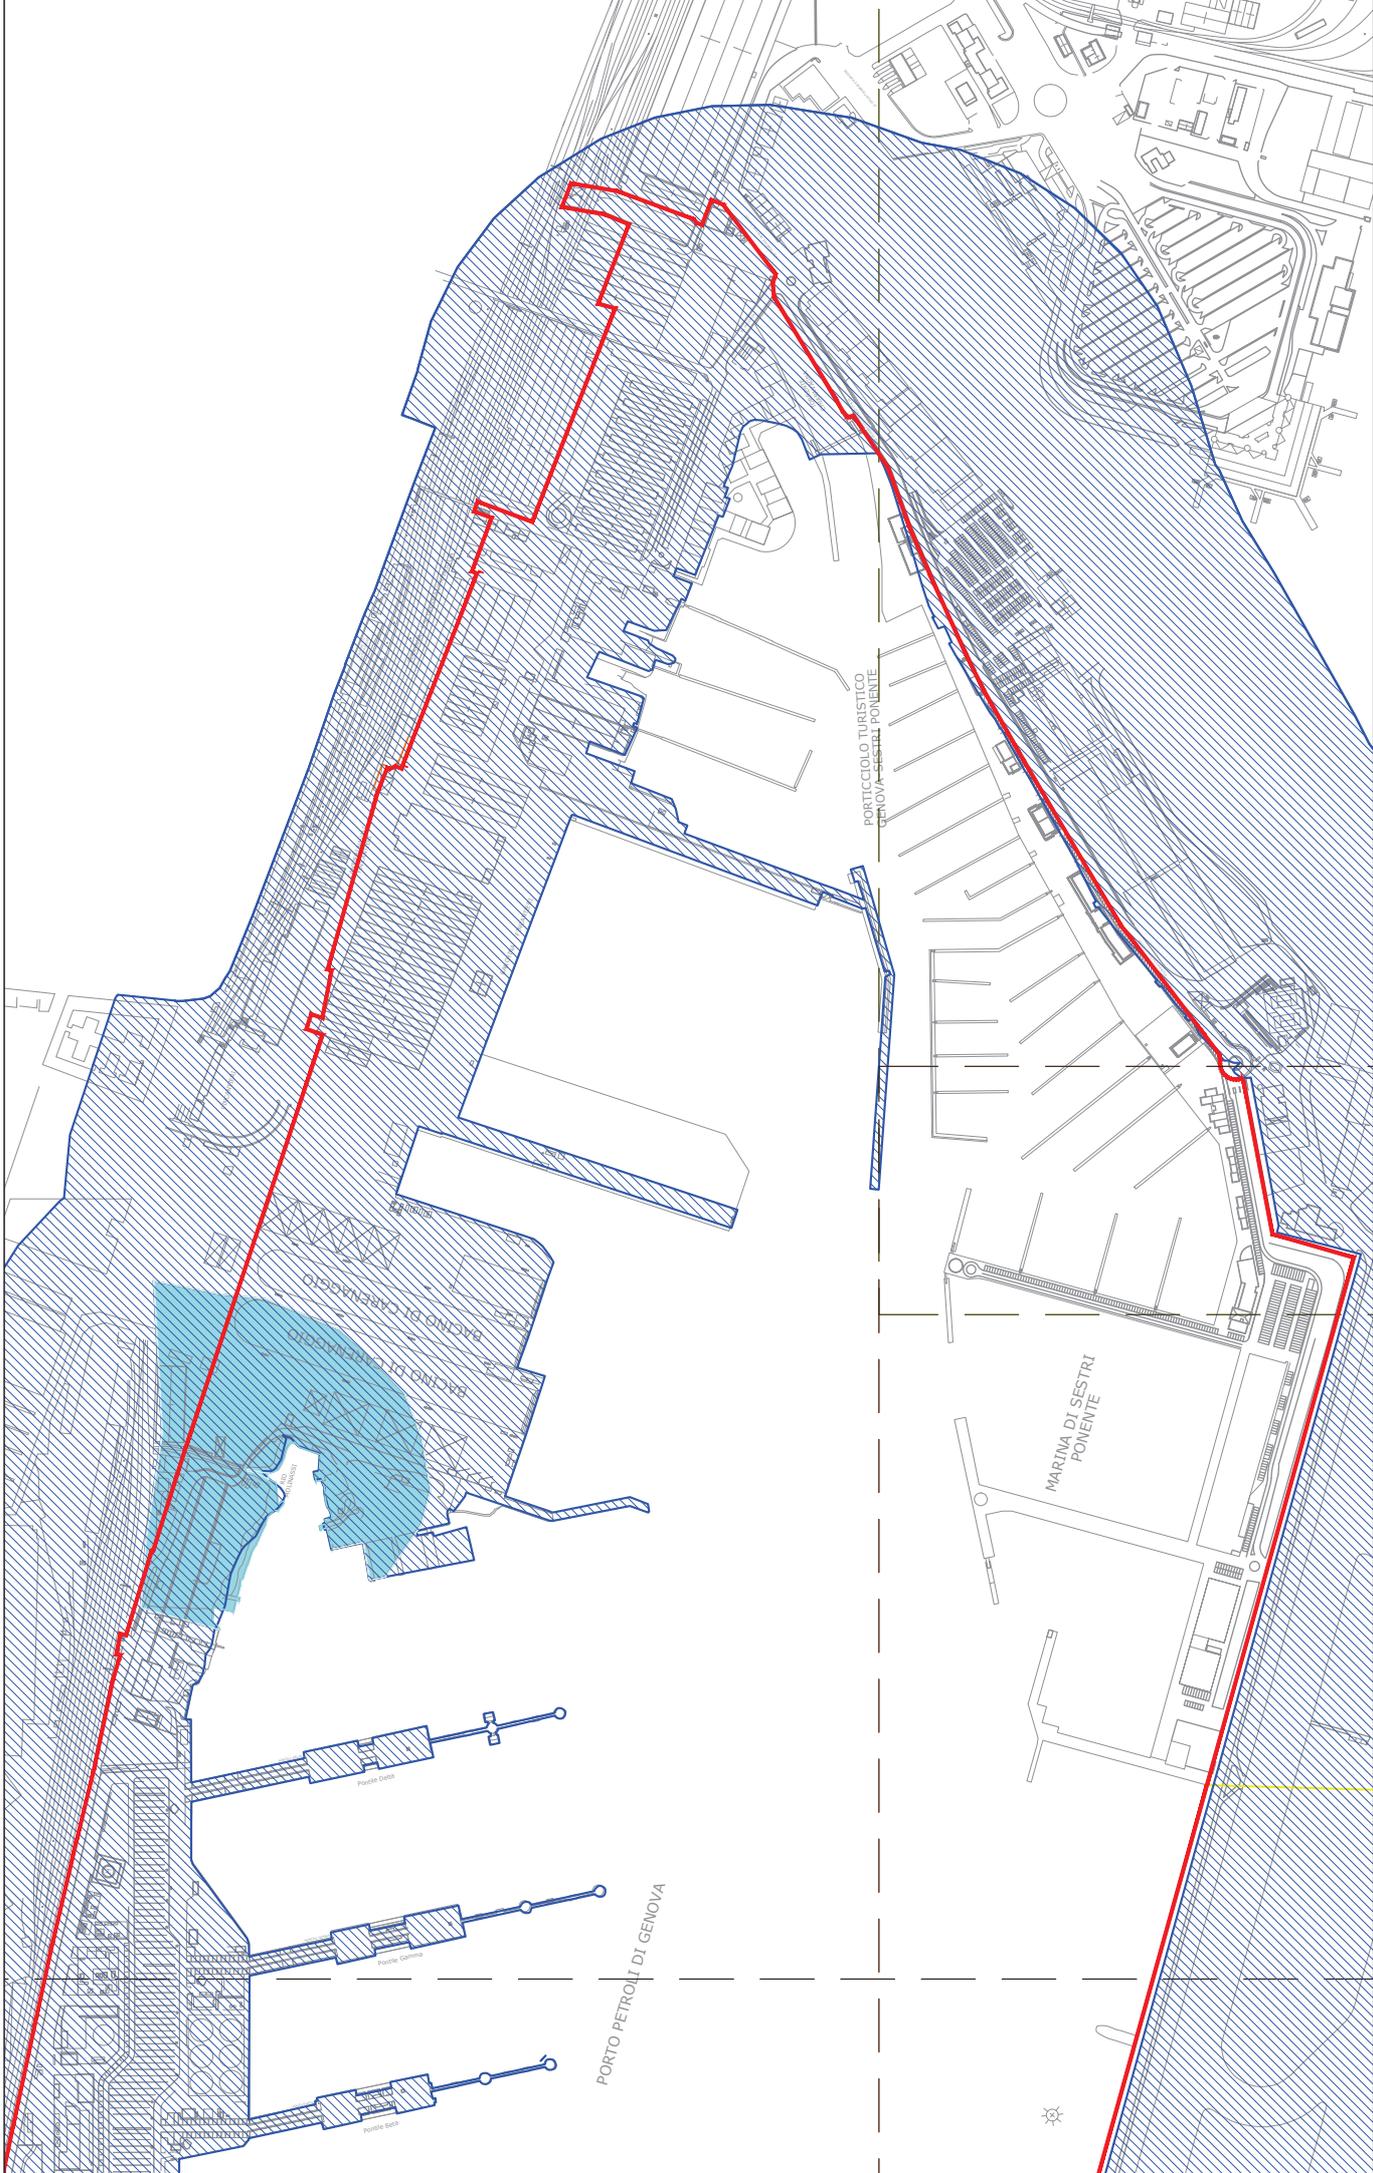

assetto vincolistico incidente sul sistema portuale del mar ligure occidentale

Tavola


B9

PMS - b Pegli, Multedo e Sestri

DOCUMENTO DI PIANIFICAZIONE ENERGETICO AMBIENTALE  
DEL SISTEMA PORTUALE DEL MAR LIGURE OCCIDENTALE





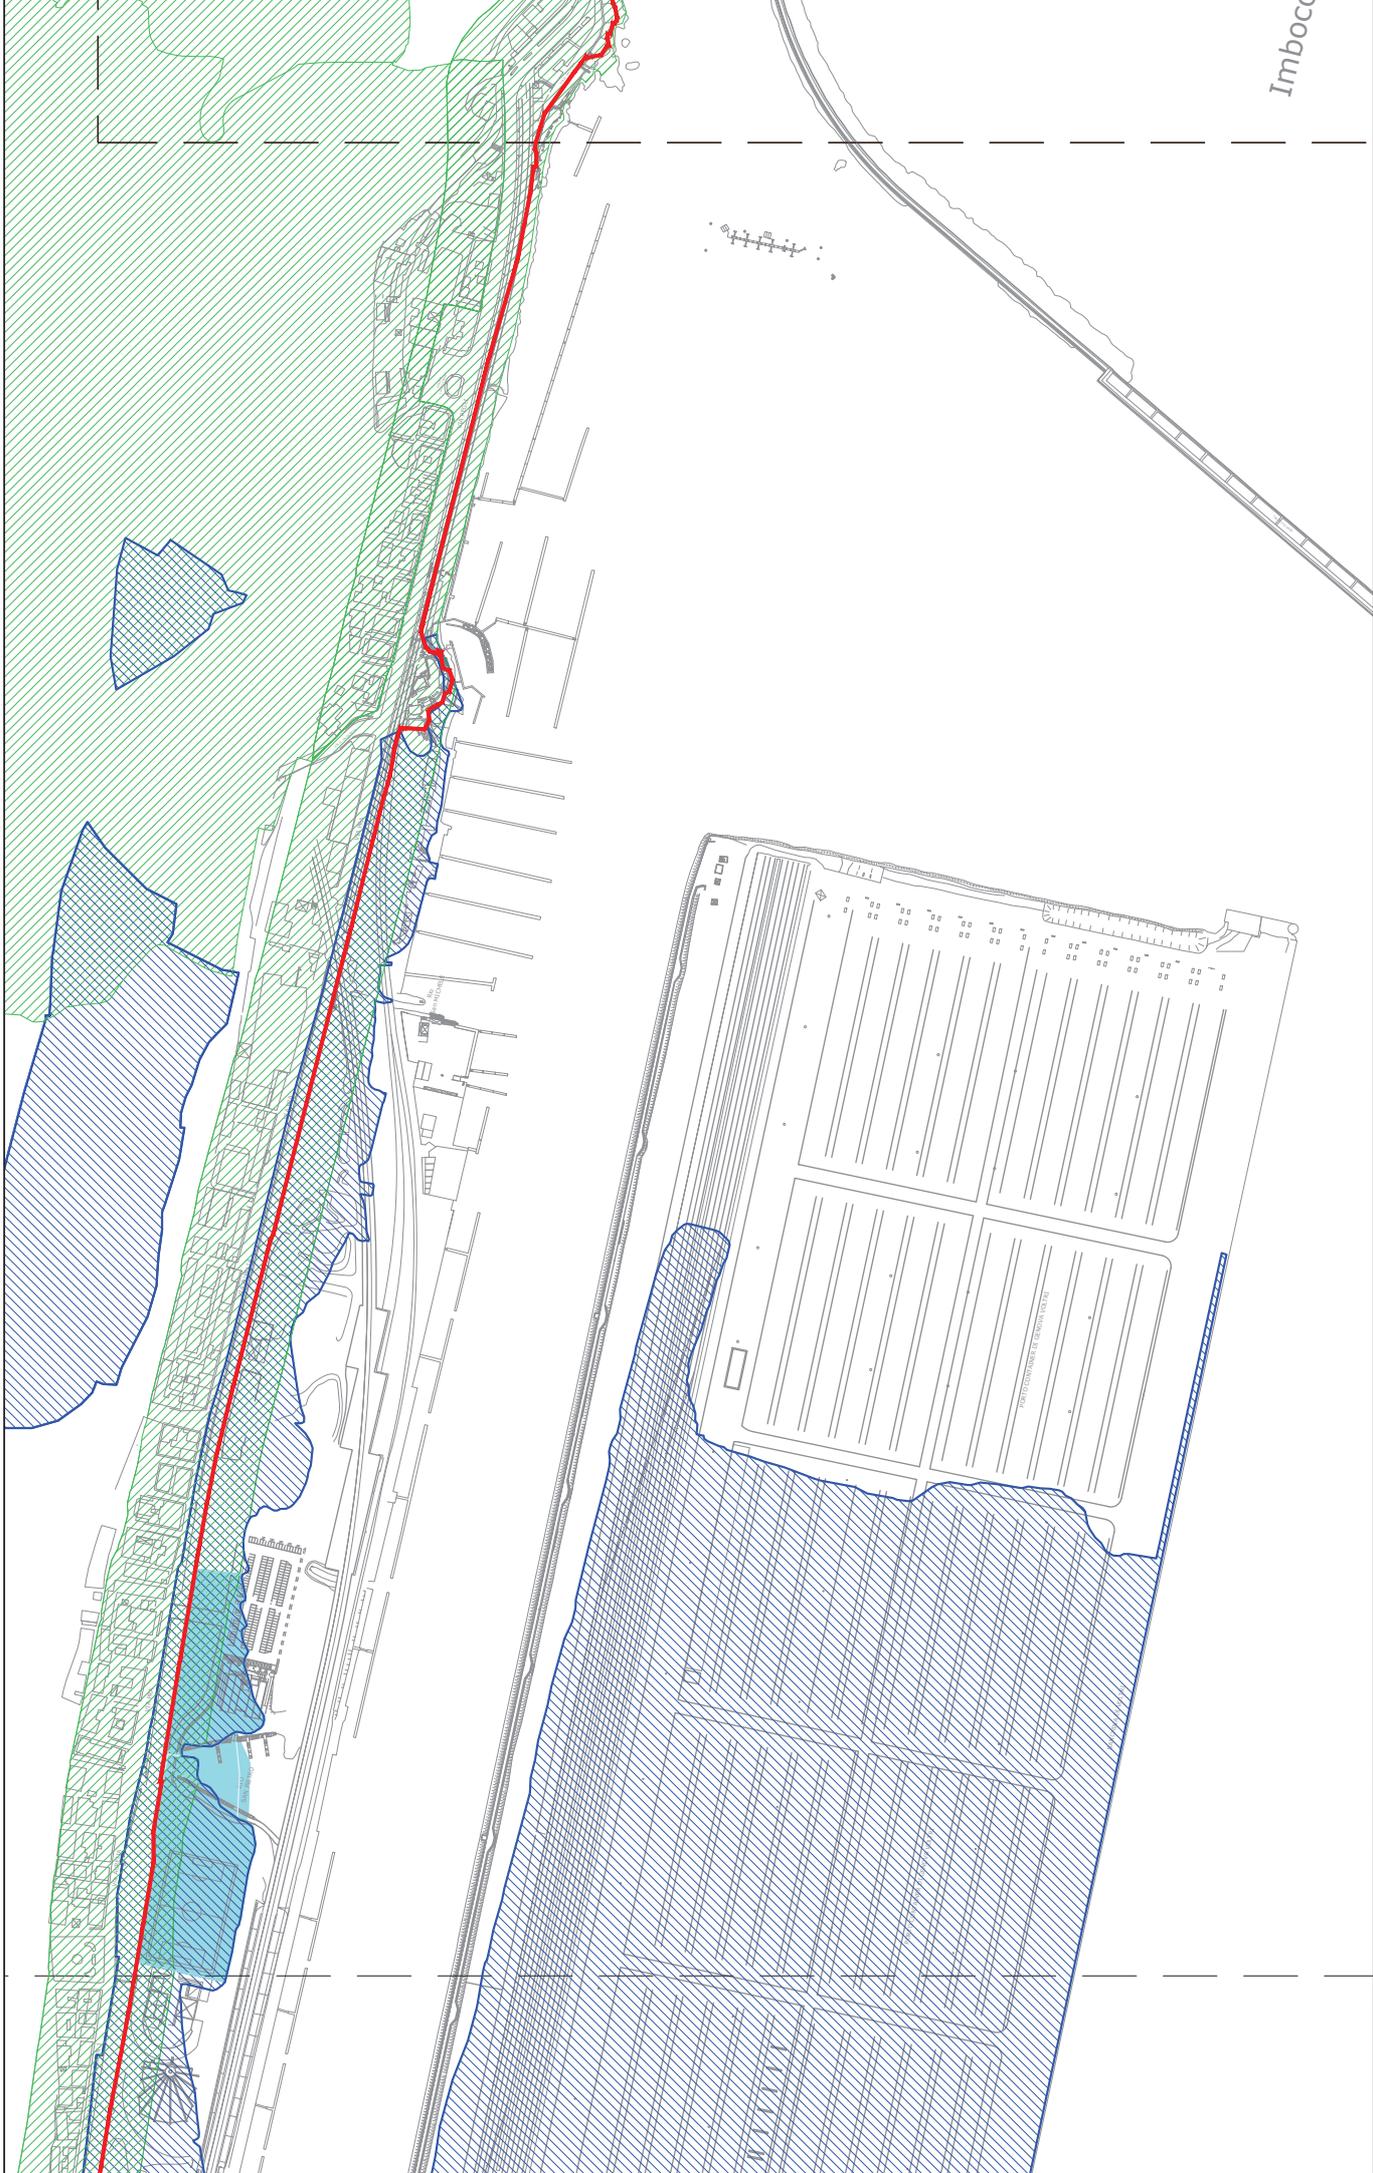

assetto vincolistico incidente sul sistema portuale del mar ligure occidentale


Tavola

B11

VP - a Voltri e Prà

DOCUMENTO DI PIANIFICAZIONE ENERGETICO AMBIENTALE  
DEL SISTEMA PORTUALE DEL MAR LIGURE OCCIDENTALE



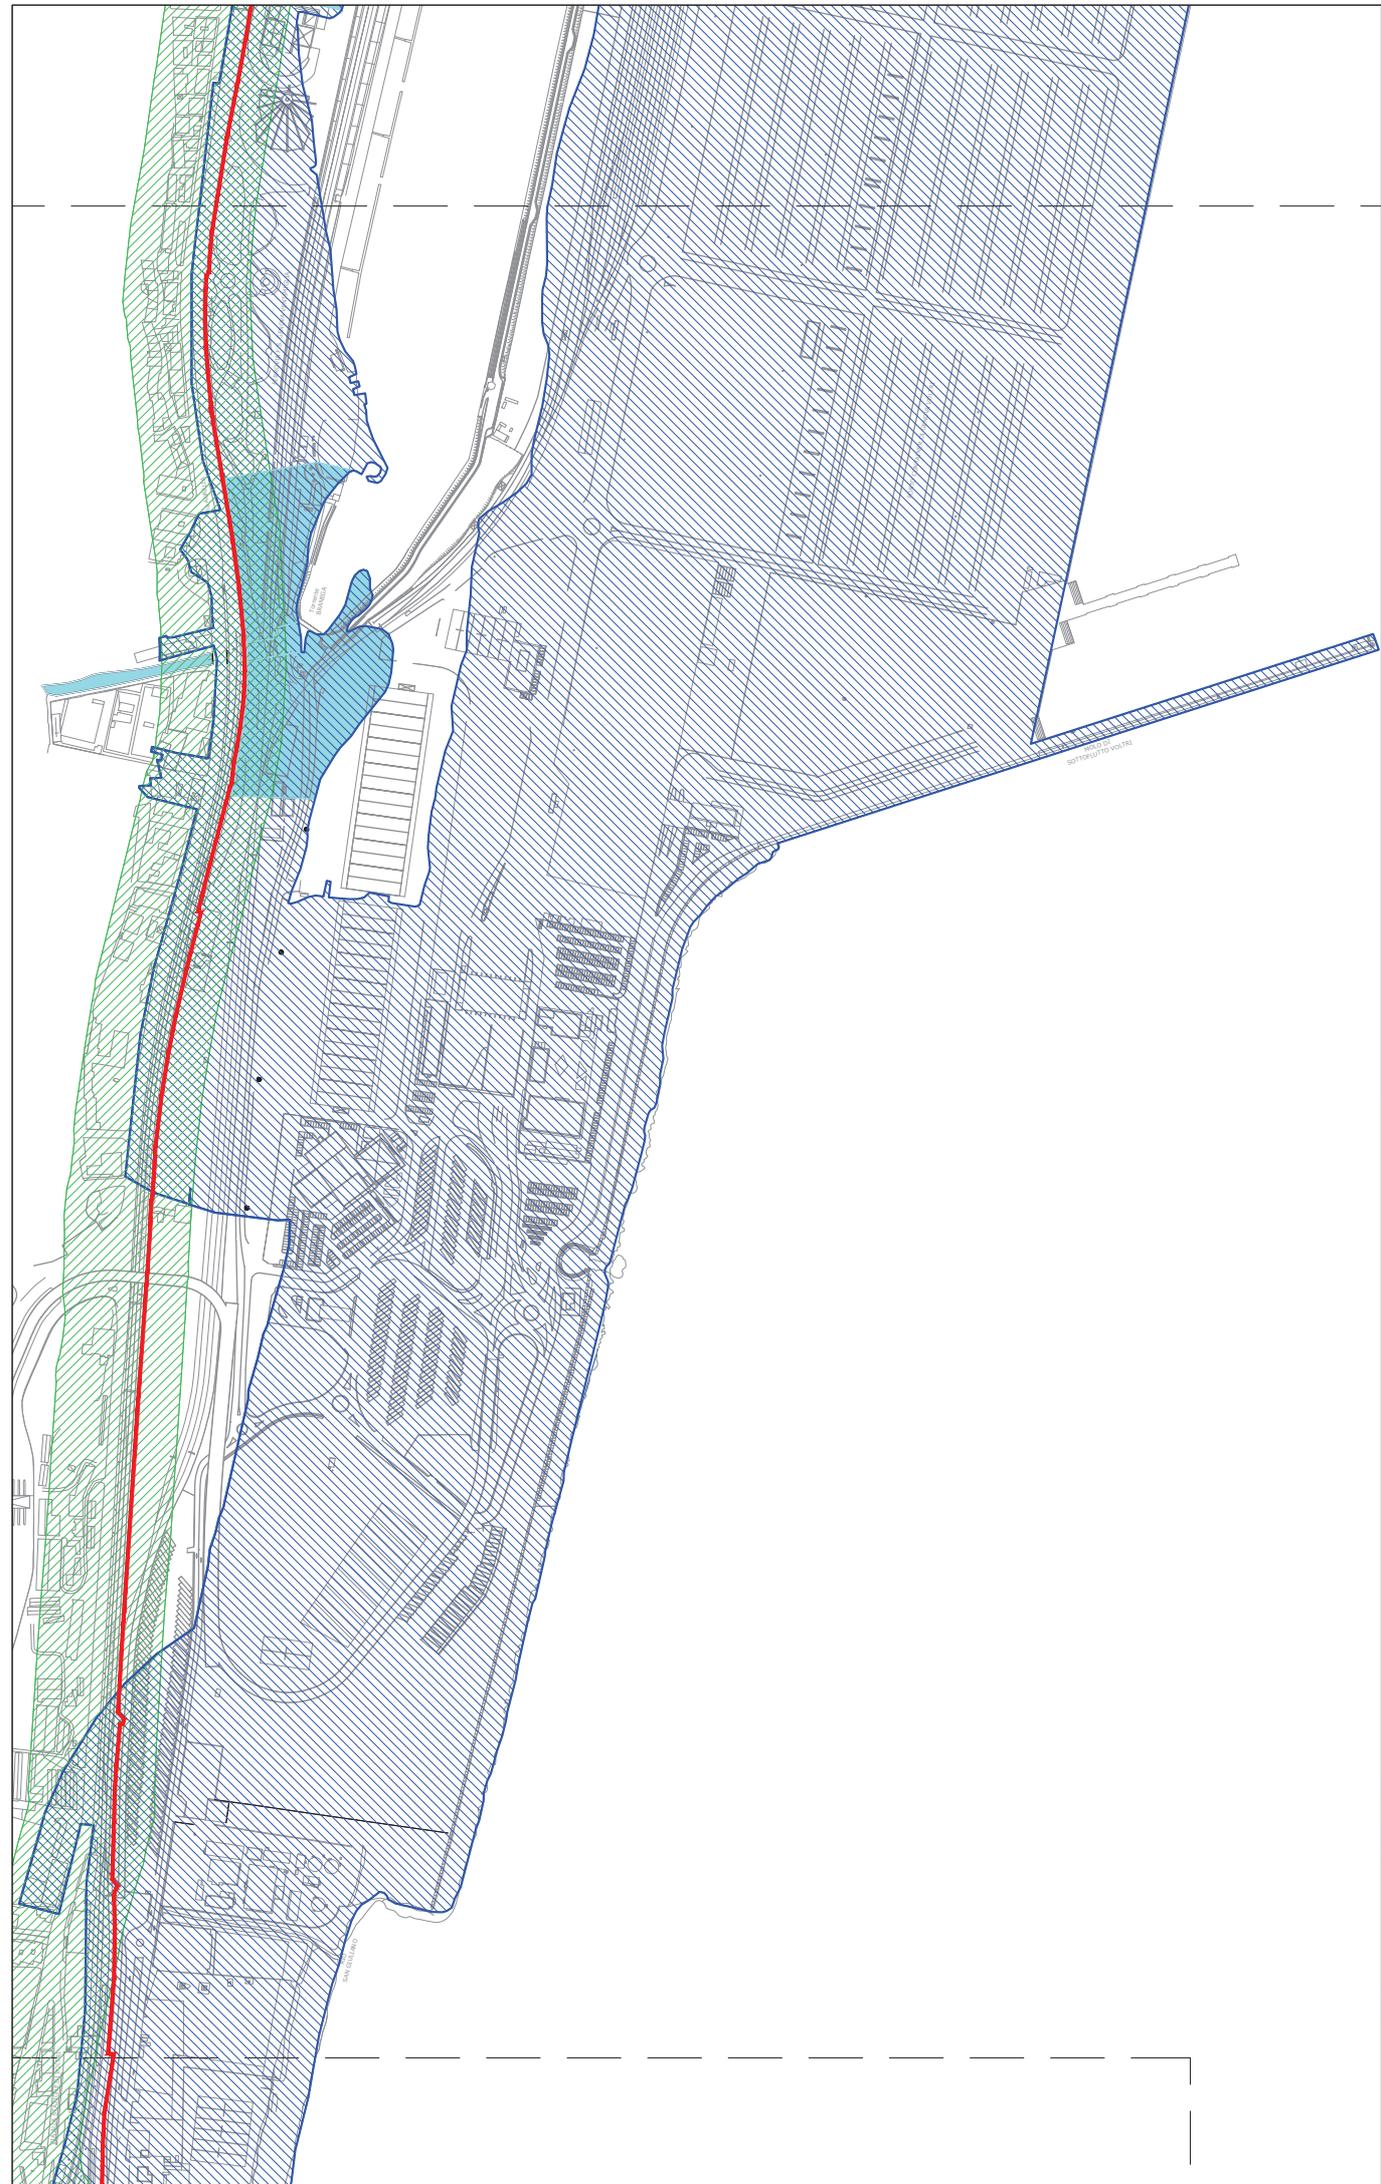

DOCUMENTO DI PIANIFICAZIONE ENERGETICO AMBIENTALE  
DEL SISTEMA PORTUALE DEL MAR LIGURE OCCIDENTALE



assetto vincolistico incidente sul sistema portuale del mar ligure occidentale

Tavola


**B12**


VP - b Voltri e Prà






## SCALO DI SAVONA E VADO LIGURE

- Tav B14 CA - Albisola
- Tav B15 CLA - VD - PUS - PS - Savona
- Tav B16 CUS - a Savona
- Tav B17 CUS - b Savona
- Tav B18 CUV - PUV - PV - Vado Ligure
- Tav B19 CUV - PUV - PV - Vado Ligure
- Tav B20 PV - Pb - Vado Ligure, Bergeggi

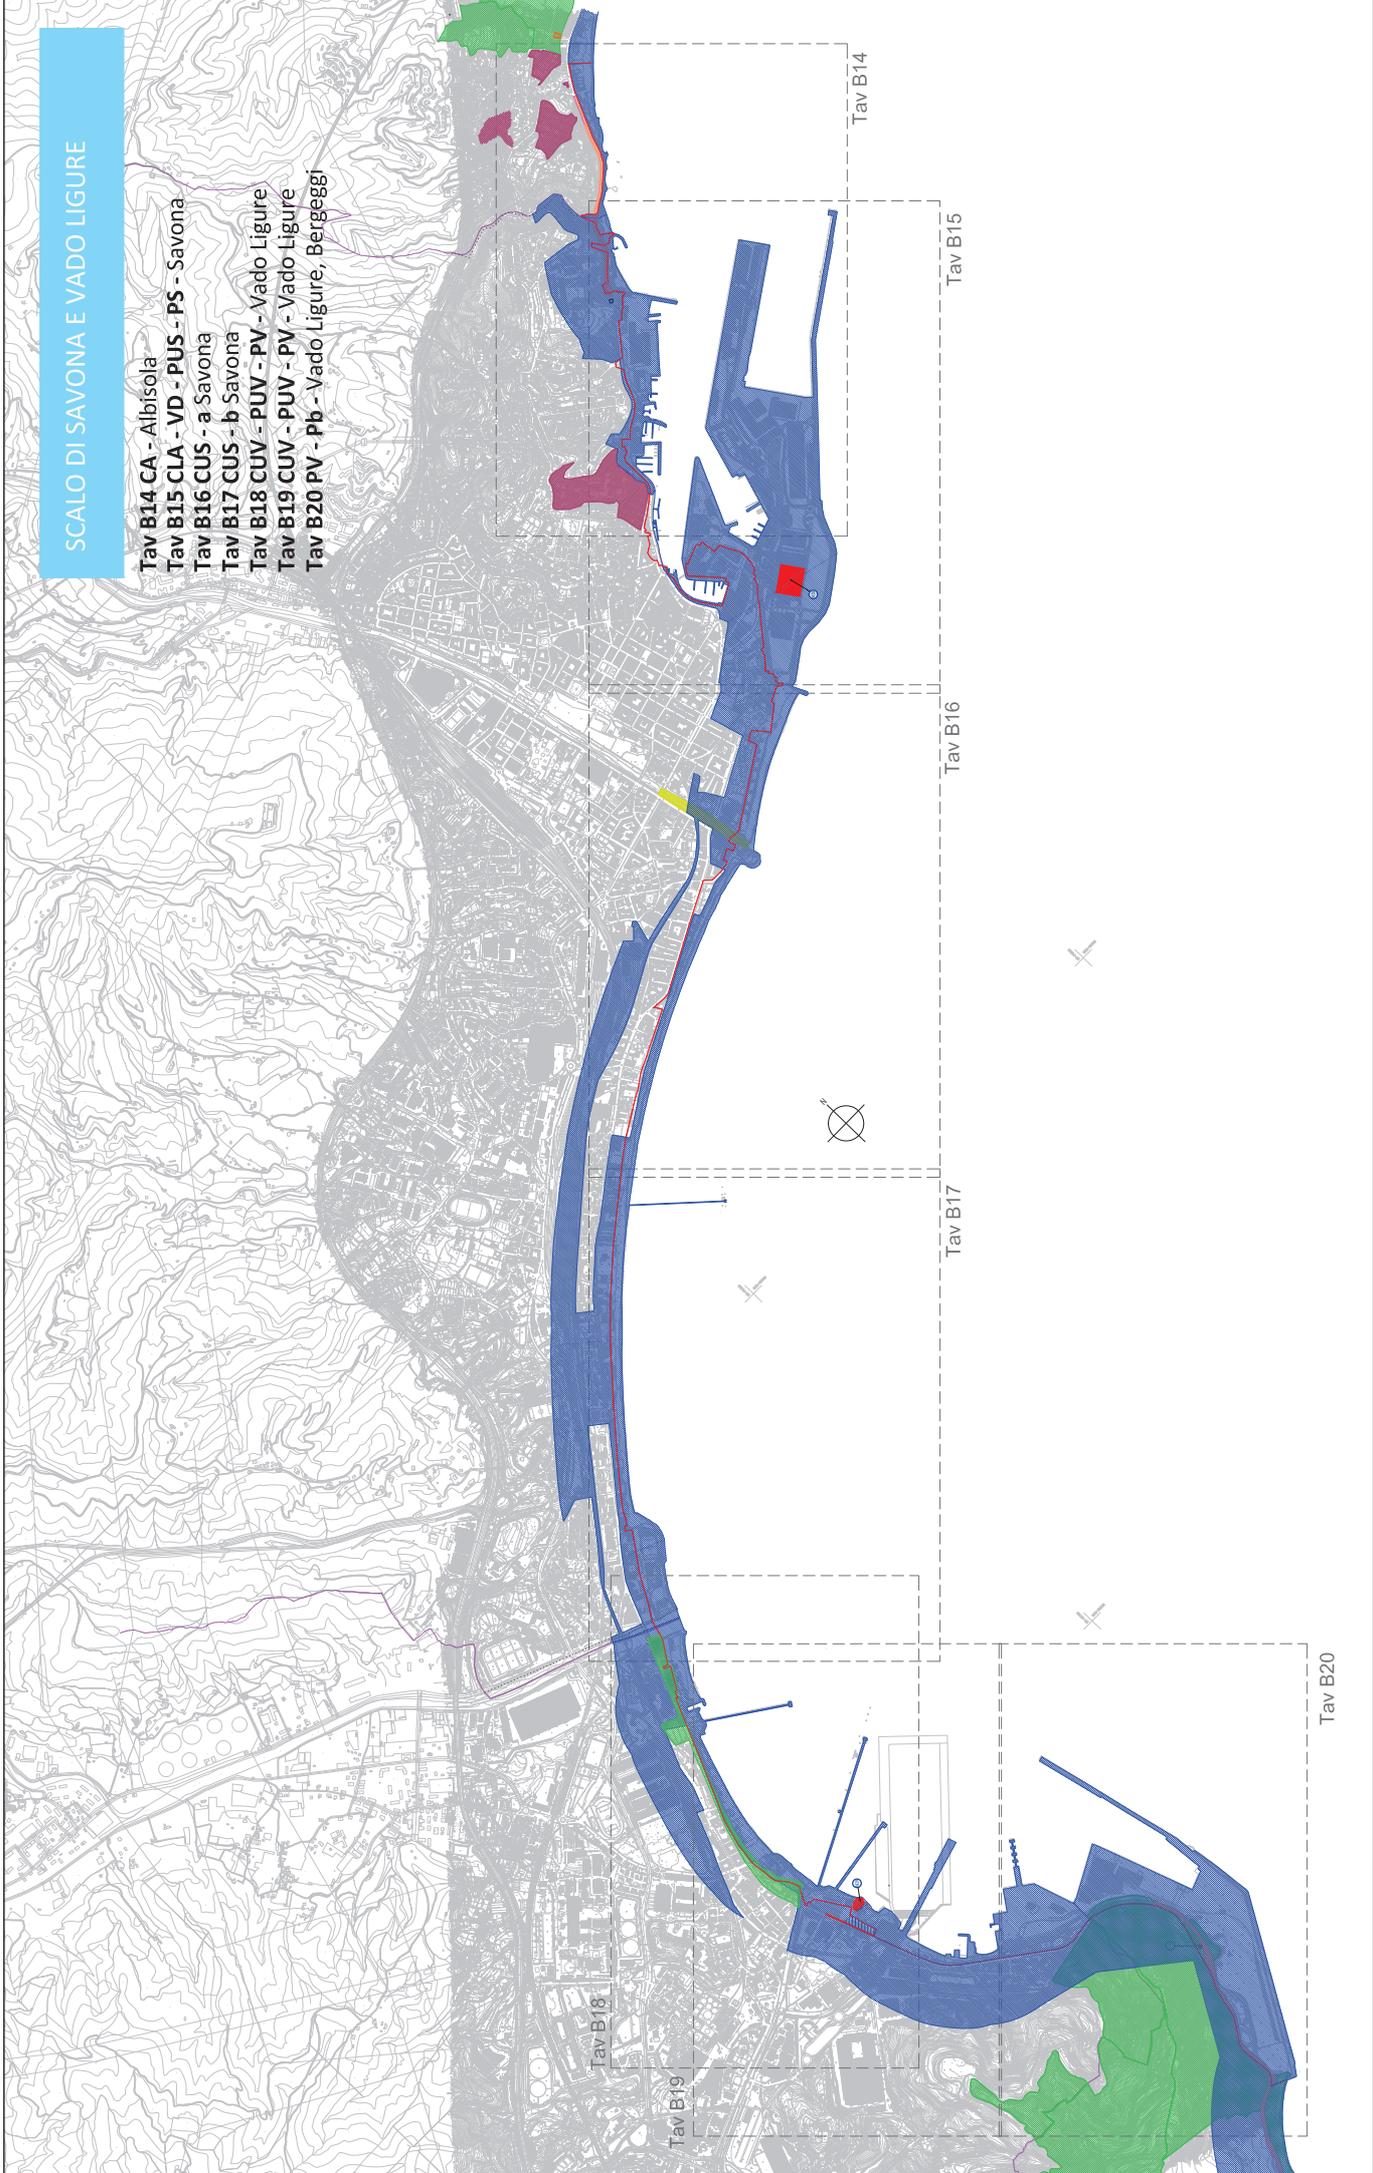

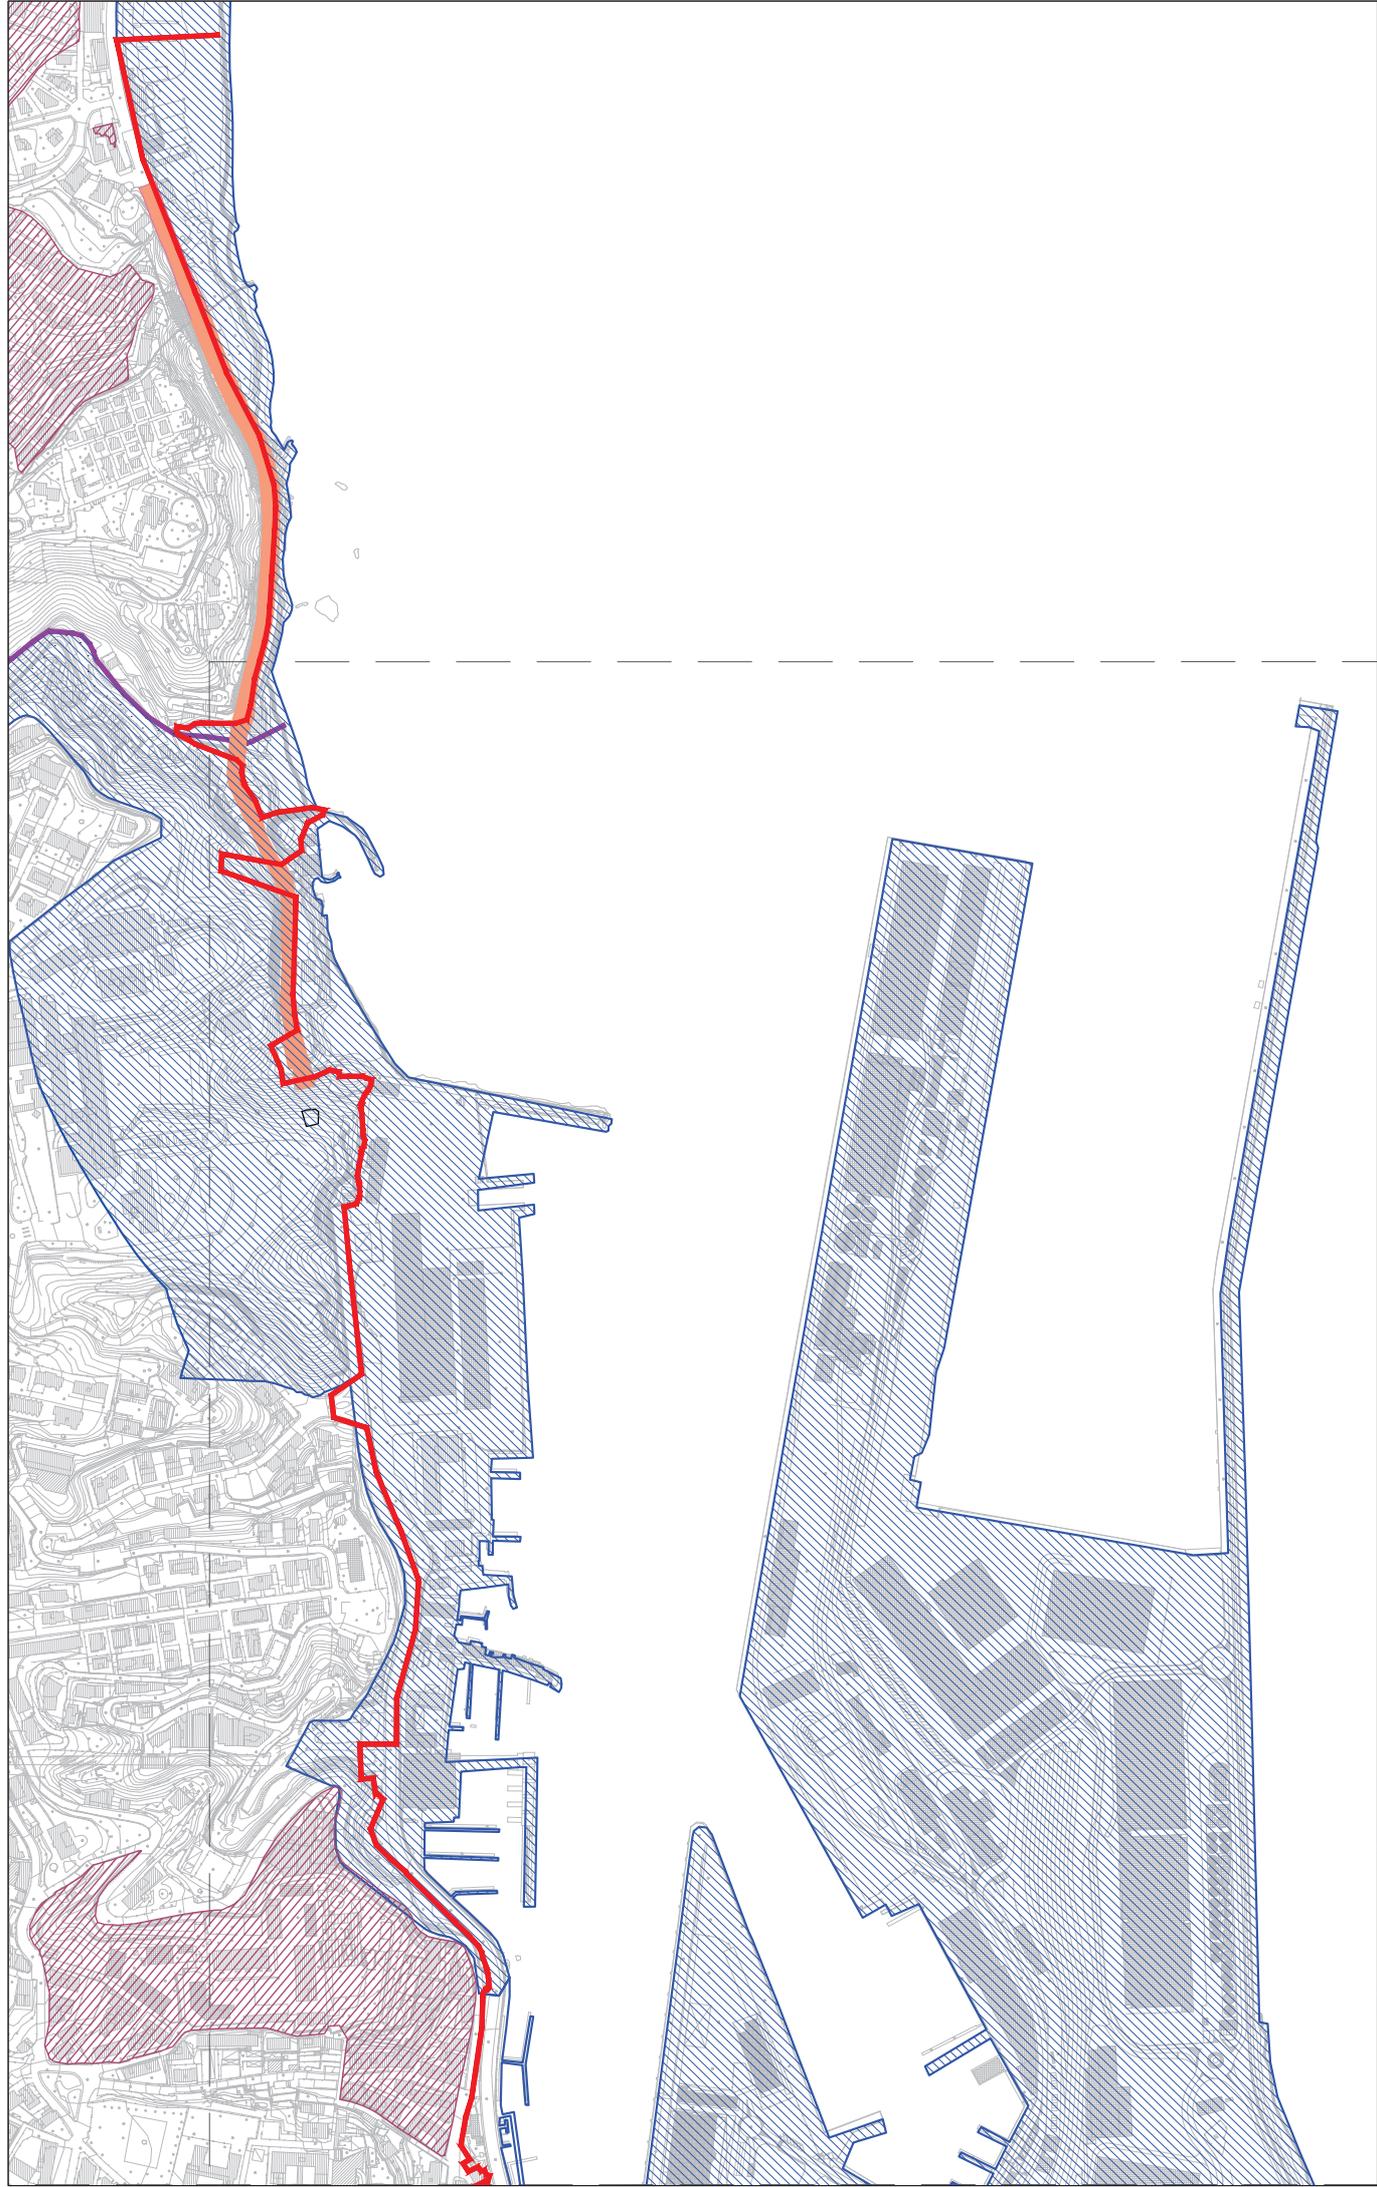

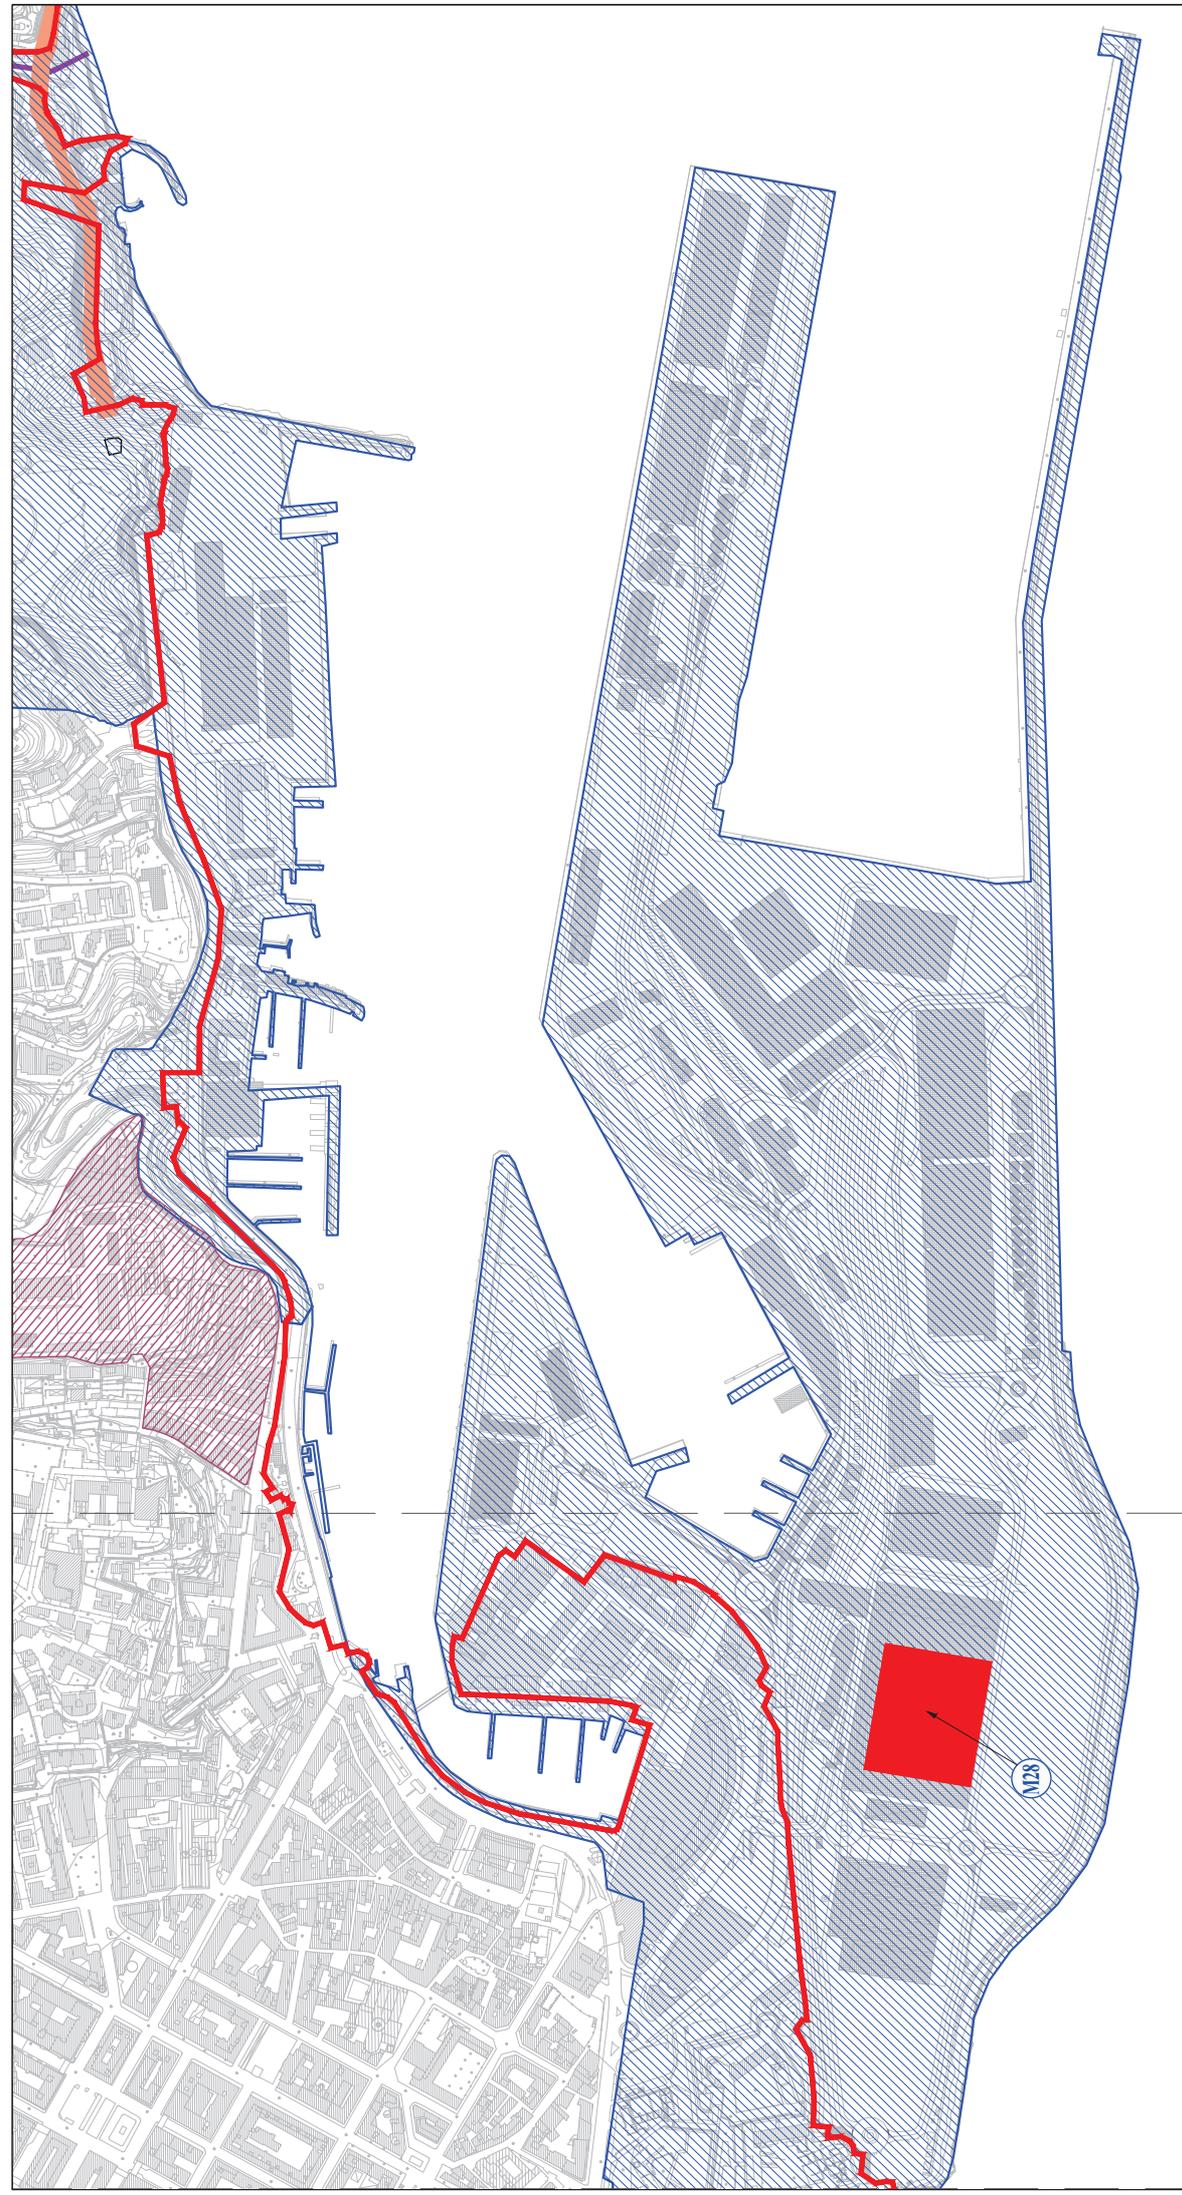

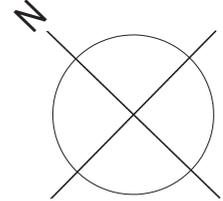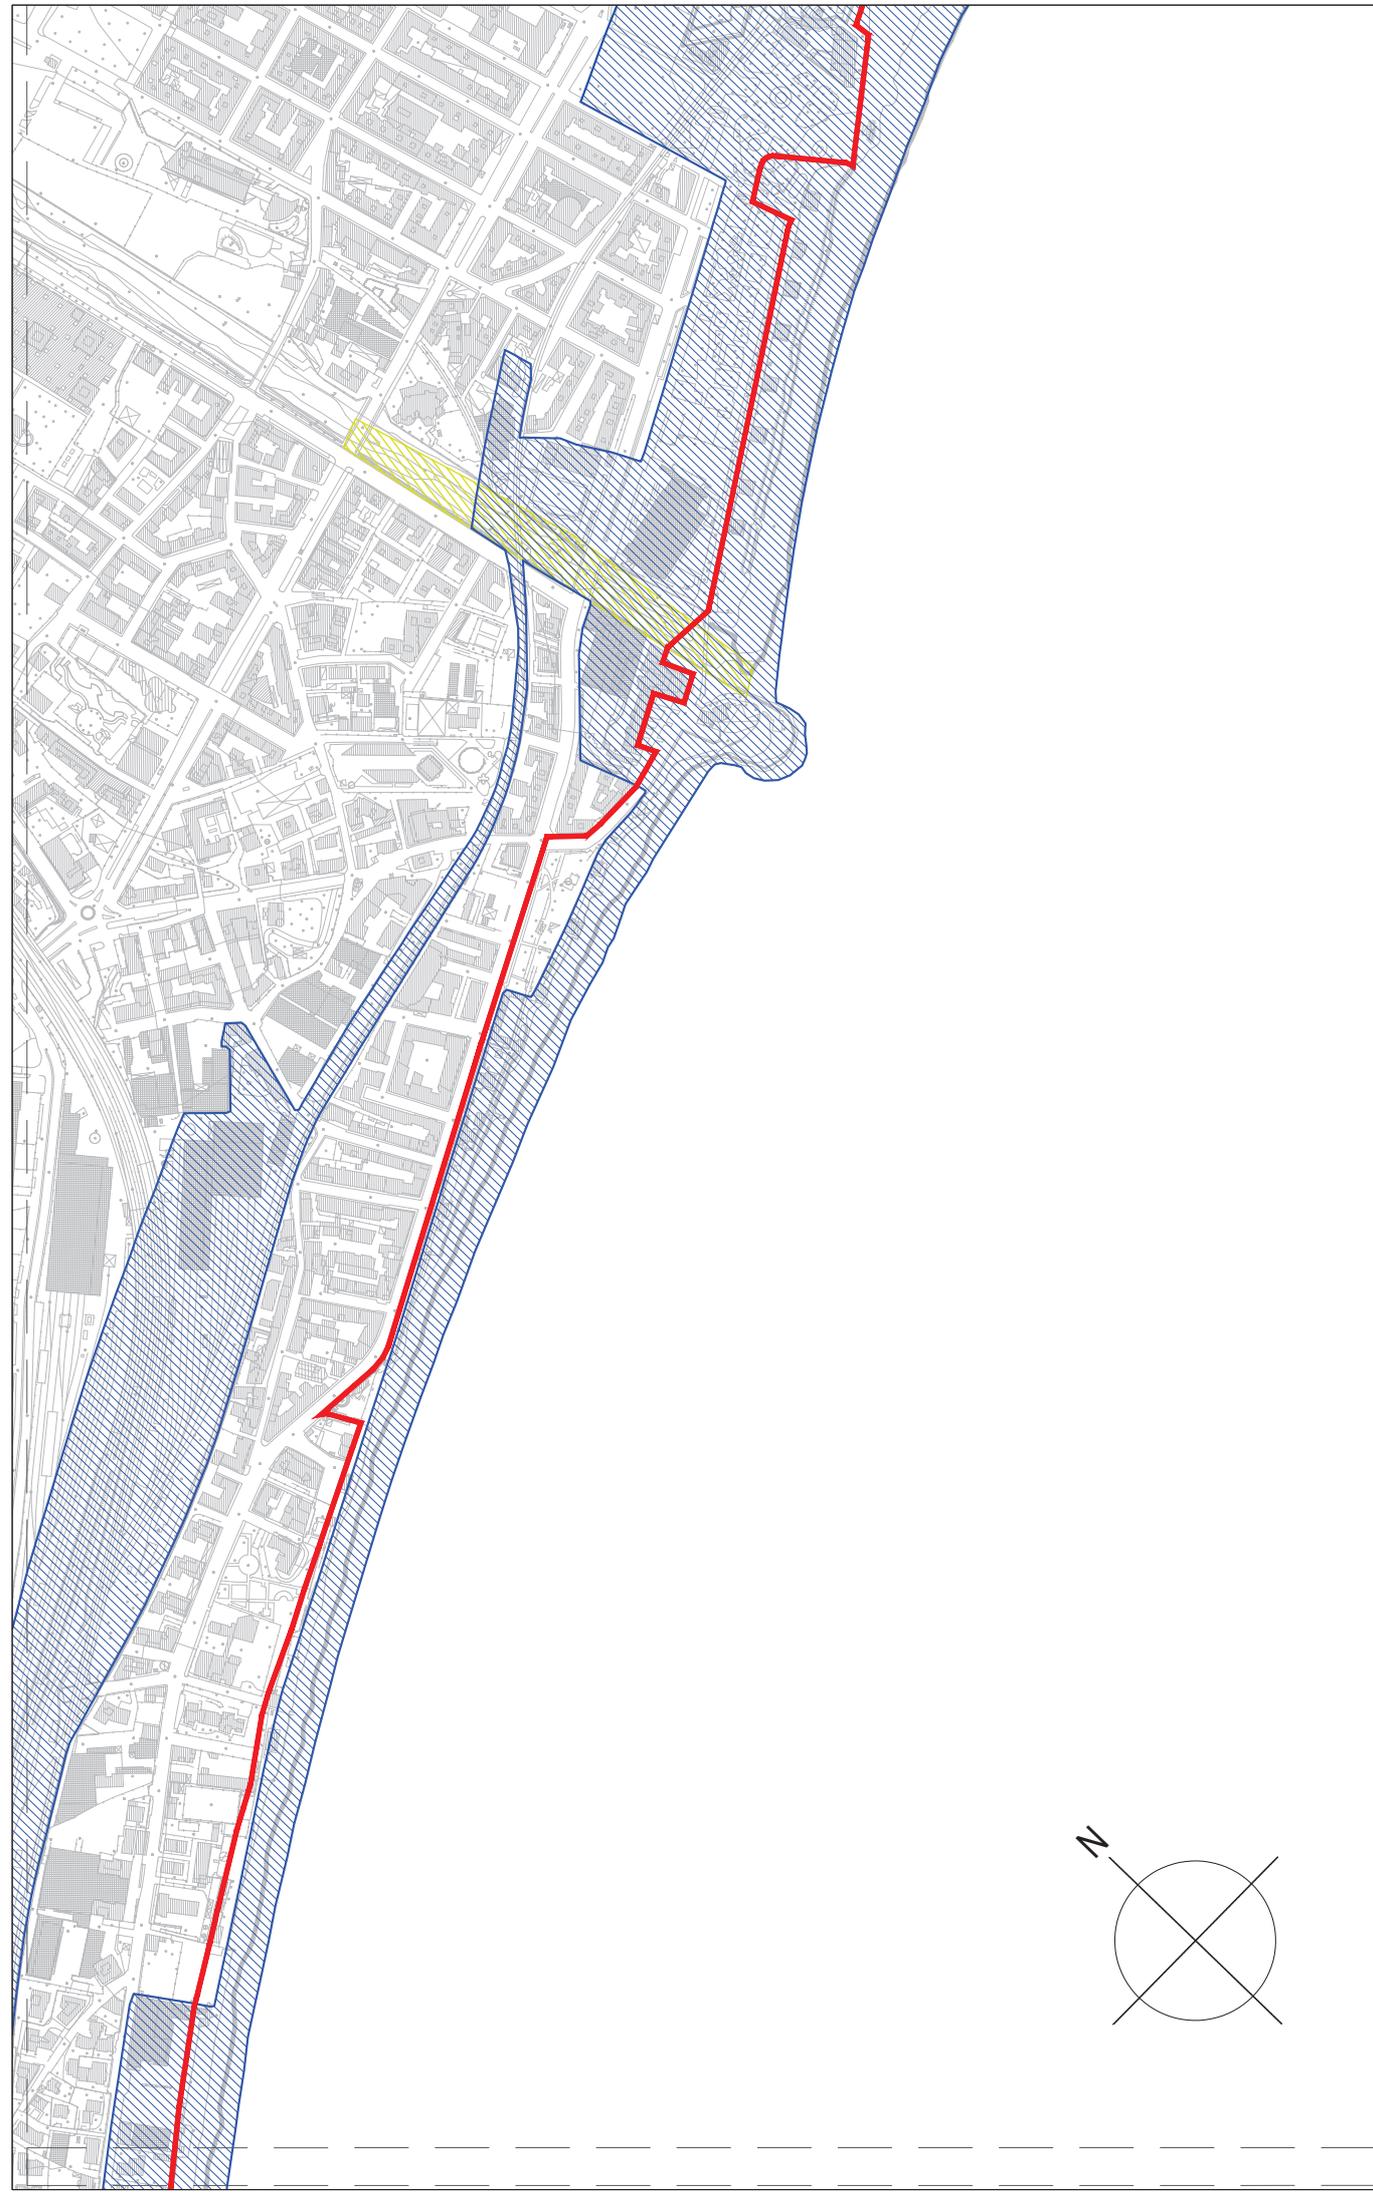

DOCUMENTO DI PIANIFICAZIONE ENERGETICO AMBIENTALE  
DEL SISTEMA PORTUALE DEL MAR LIGURE OCCIDENTALE




assetto vincolistico incidente sul sistema portuale del mar ligure occidentale

Tavola

B16

CUS - Savona

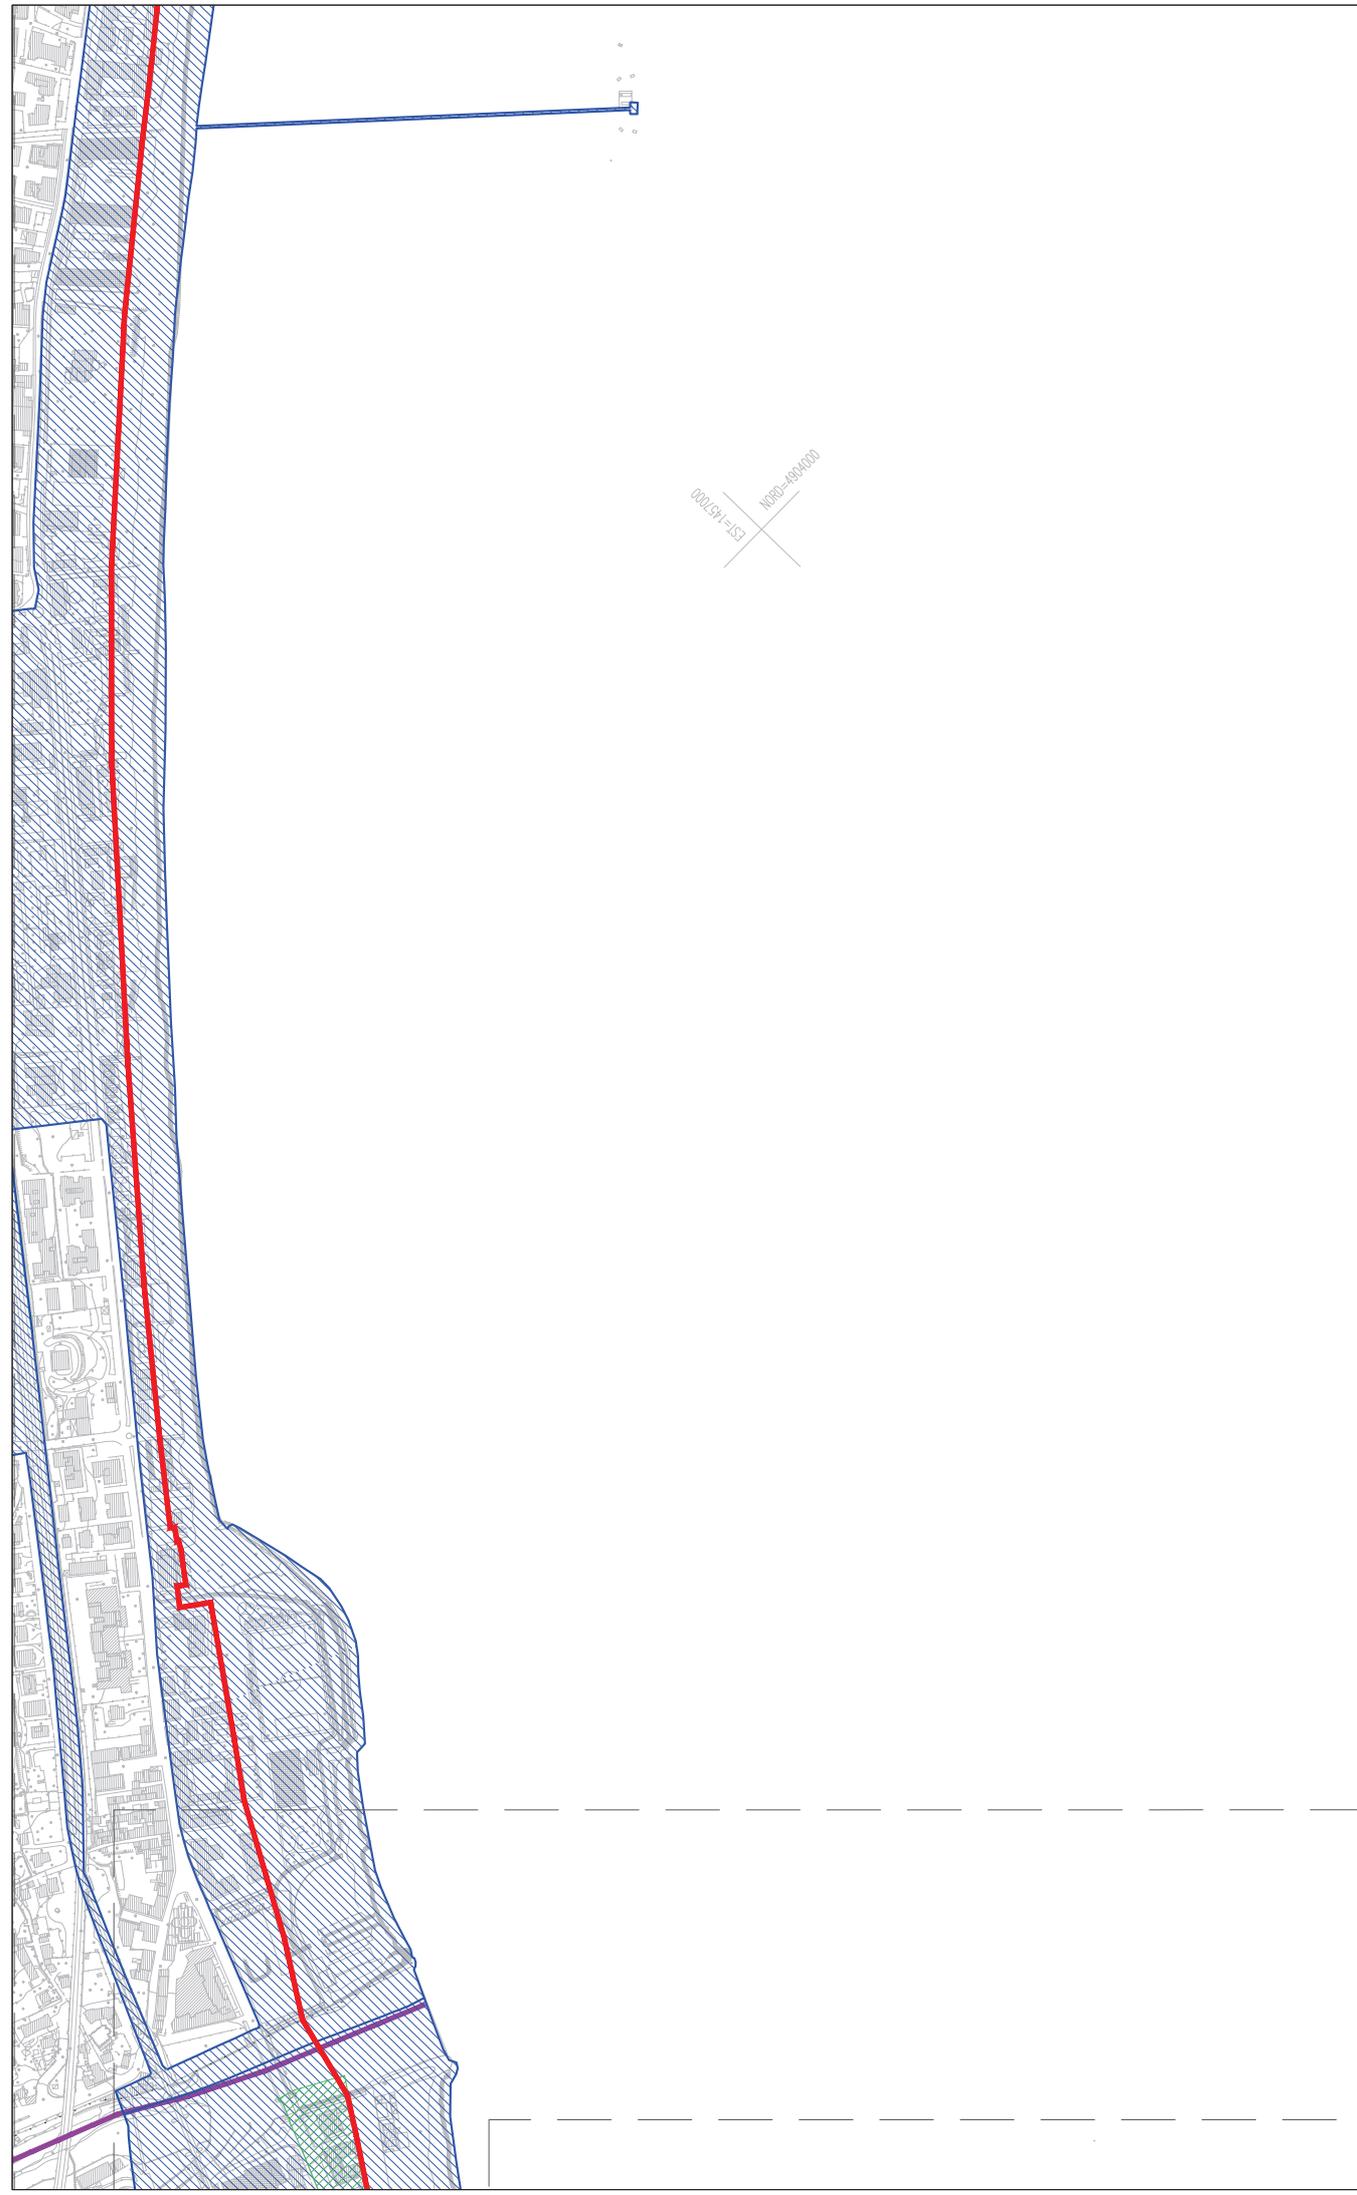

DOCUMENTO DI PIANIFICAZIONE ENERGETICO AMBIENTALE  
DEL SISTEMA PORTUALE DEL MAR LIGURE OCCIDENTALE




assetto vincolistico incidente sul sistema portuale del mar ligure occidentale

Tavola

B17

CUS - Savona

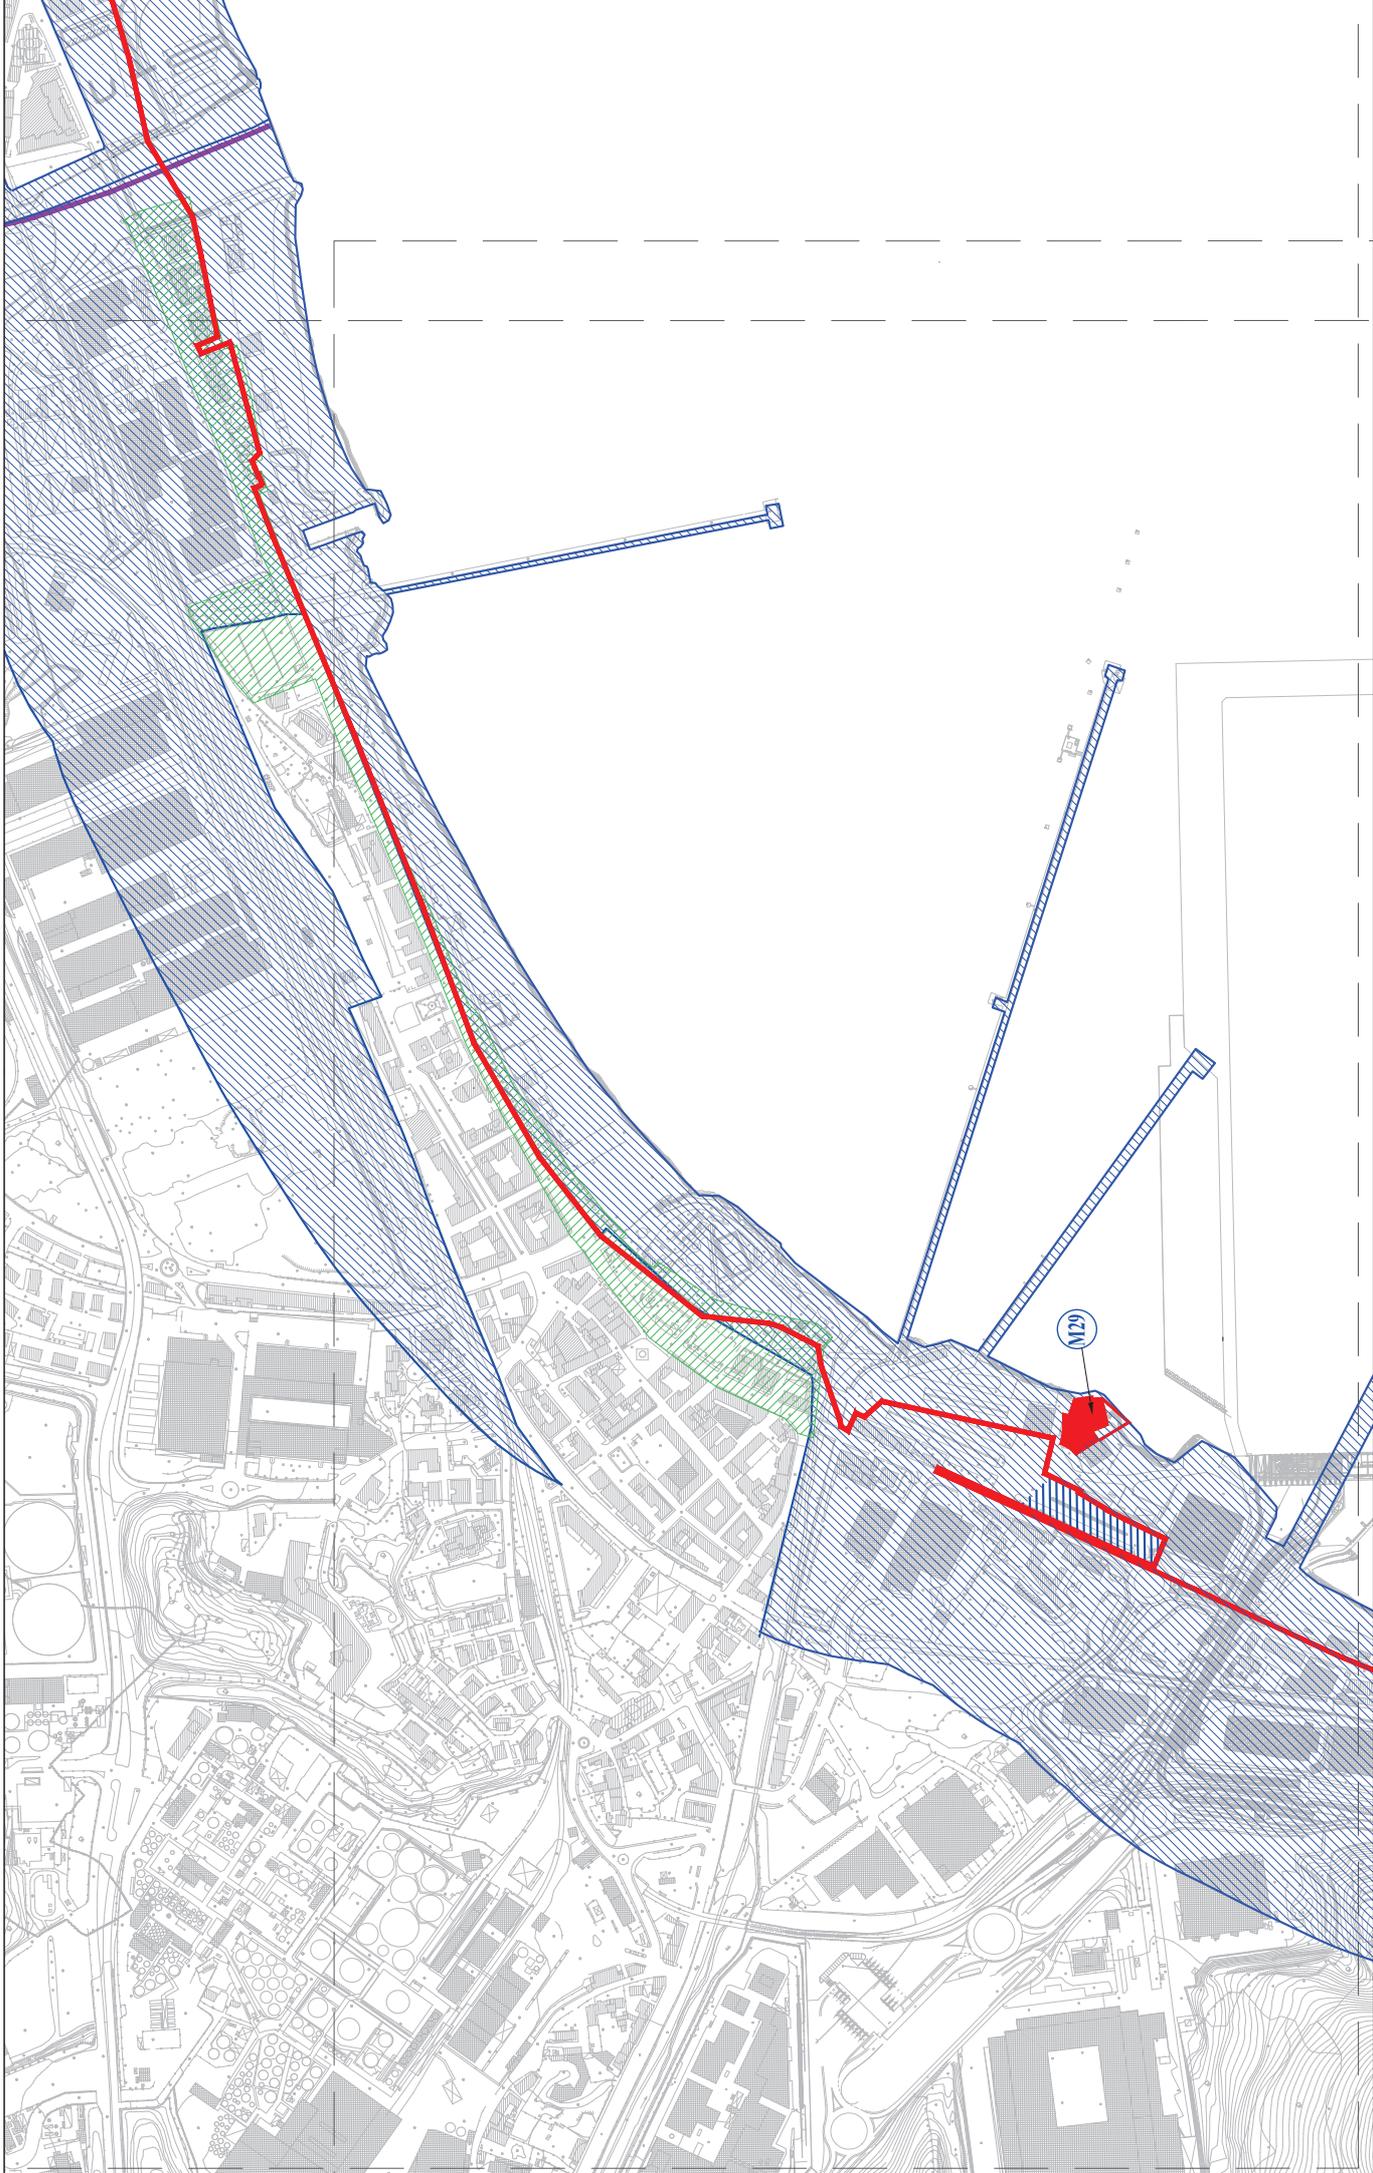

assetto vincolistico incidente sul sistema portuale del mar ligure occidentale

Tavola


DOCUMENTO DI PIANIFICAZIONE ENERGETICO AMBIENTALE  
DEL SISTEMA PORTUALE DEL MAR LIGURE OCCIDENTALE



B18

CUV - PUV - PV - a Vado Ligure



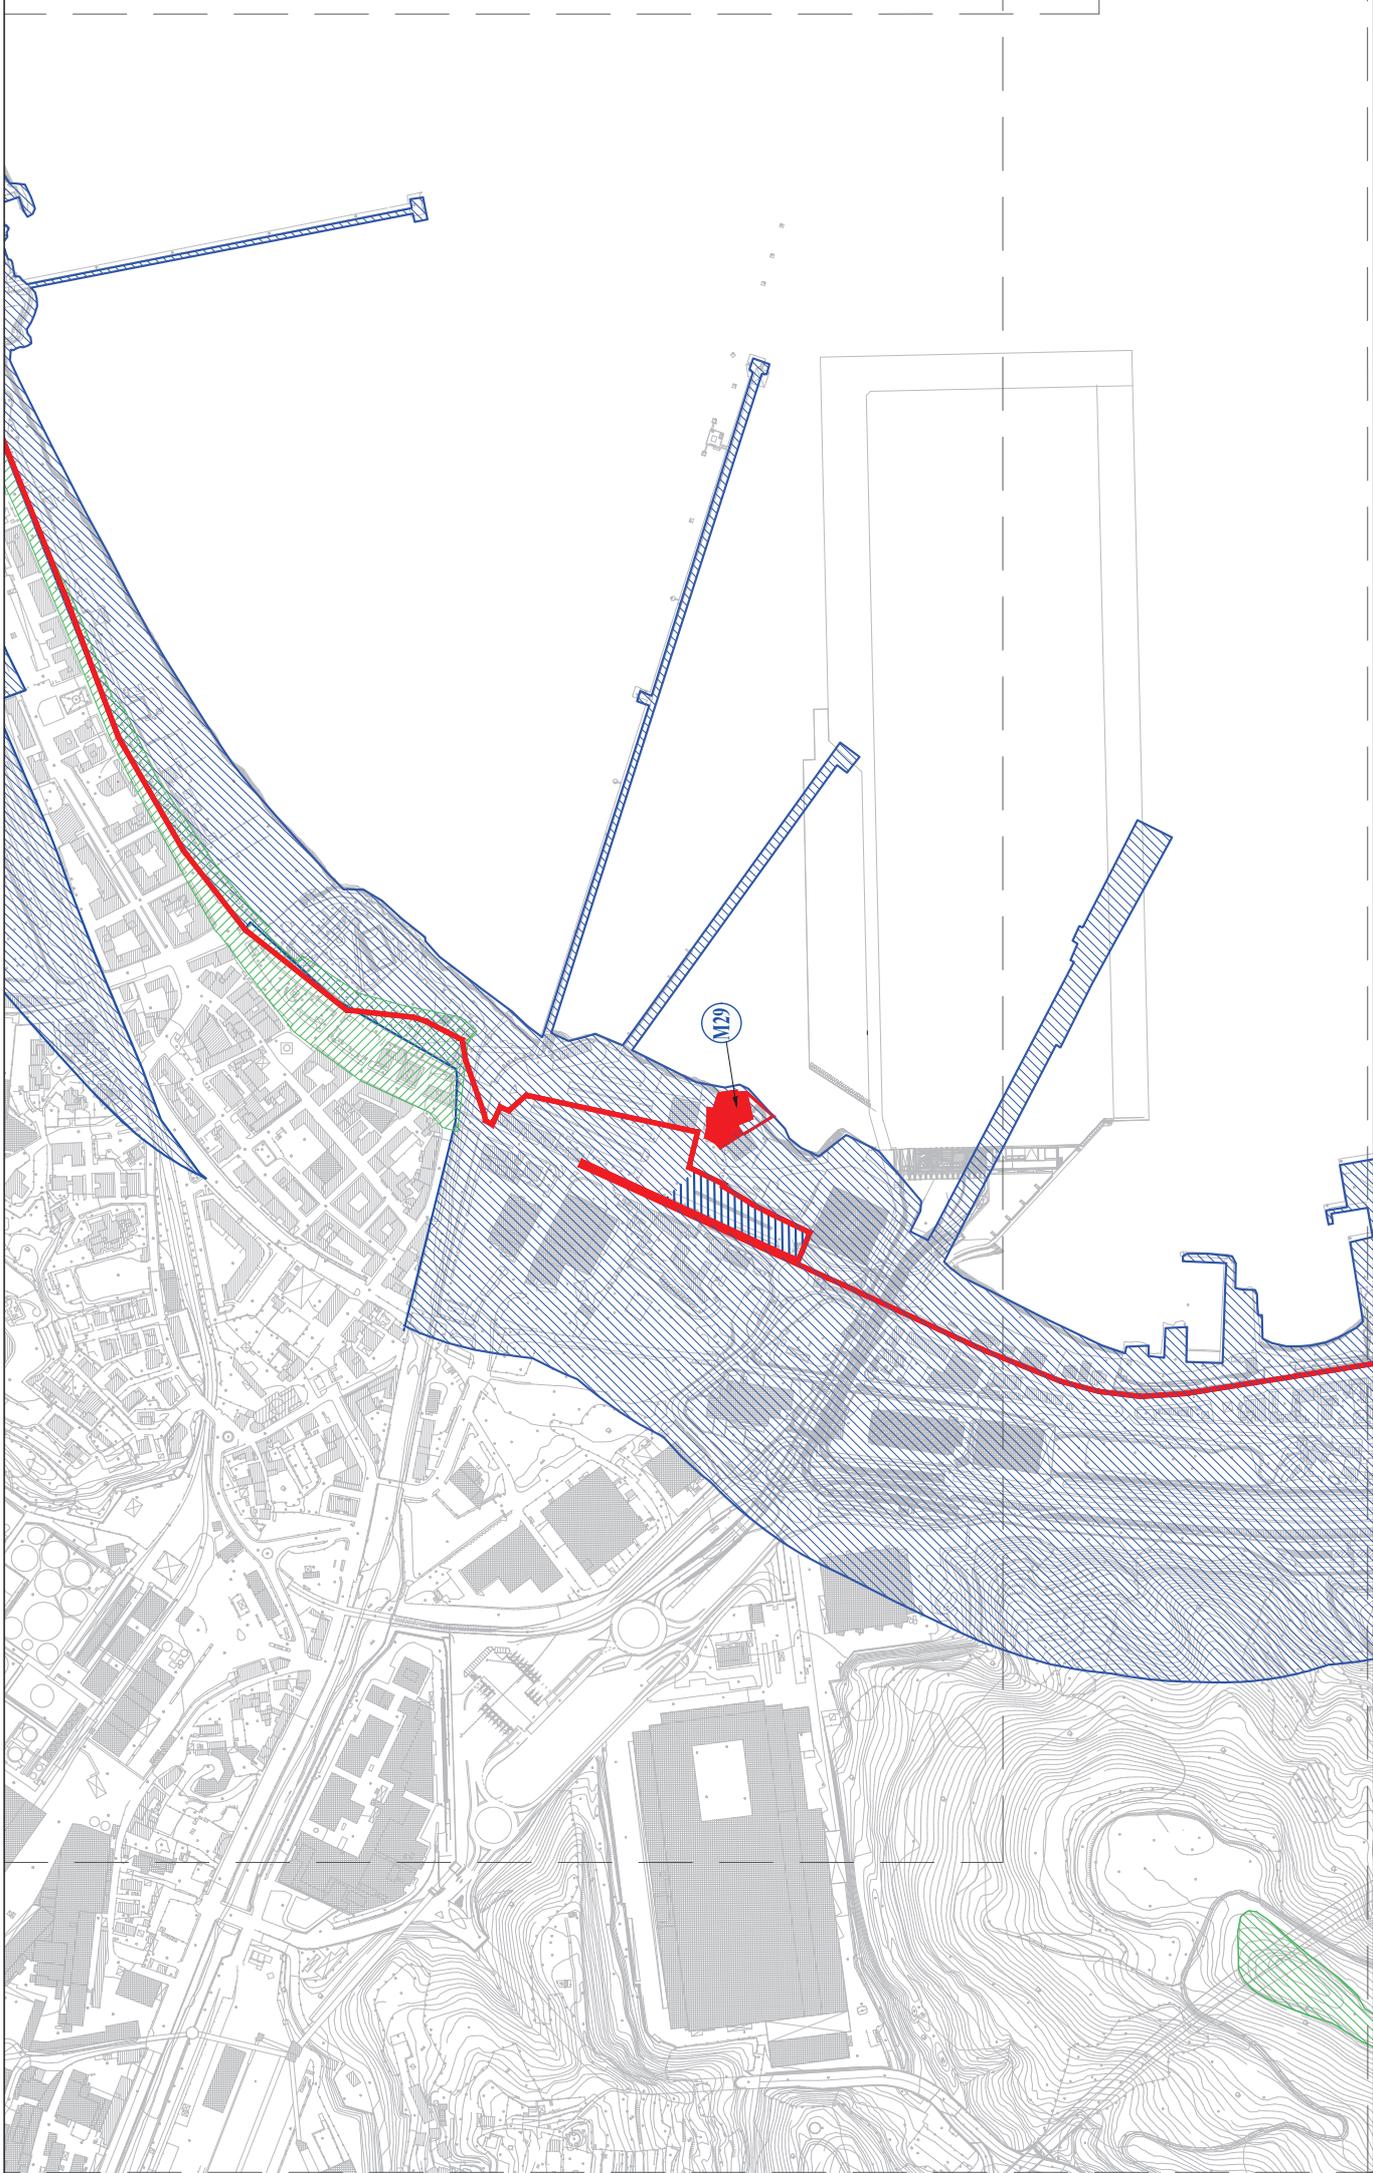

assetto vincolistico incidente sul sistema portuale del mar ligure occidentale


Tavola

B19

CUV - PUV - PV - b Vado Ligure

DOCUMENTO DI PIANIFICAZIONE ENERGETICO AMBIENTALE  
DEL SISTEMA PORTUALE DEL MAR LIGURE OCCIDENTALE



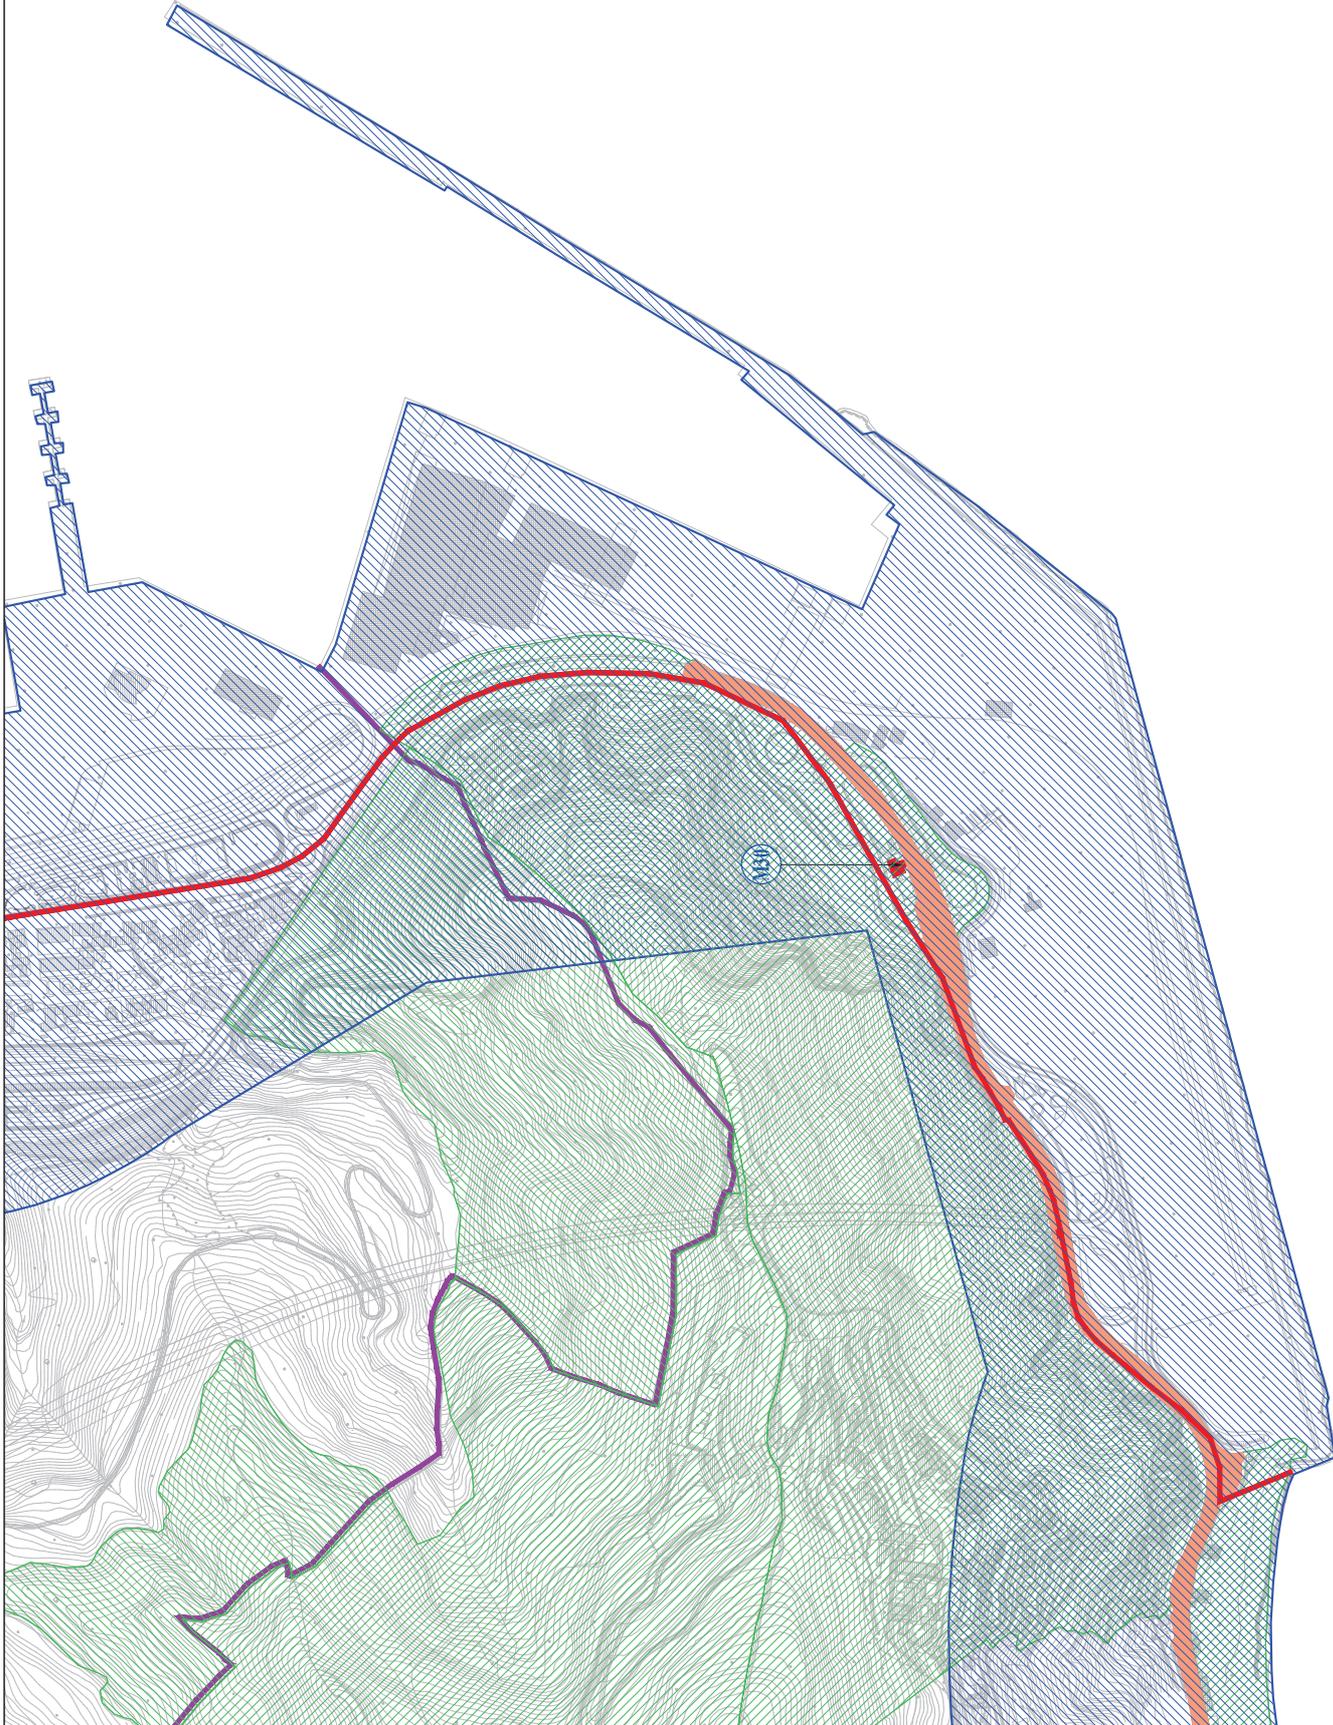




DOCUMENTO DI PIANIFICAZIONE ENERGETICO AMBIENTALE  
DEL SISTEMA PORTUALE DEL MAR LIGURE OCCIDENTALE



# Allegato C1

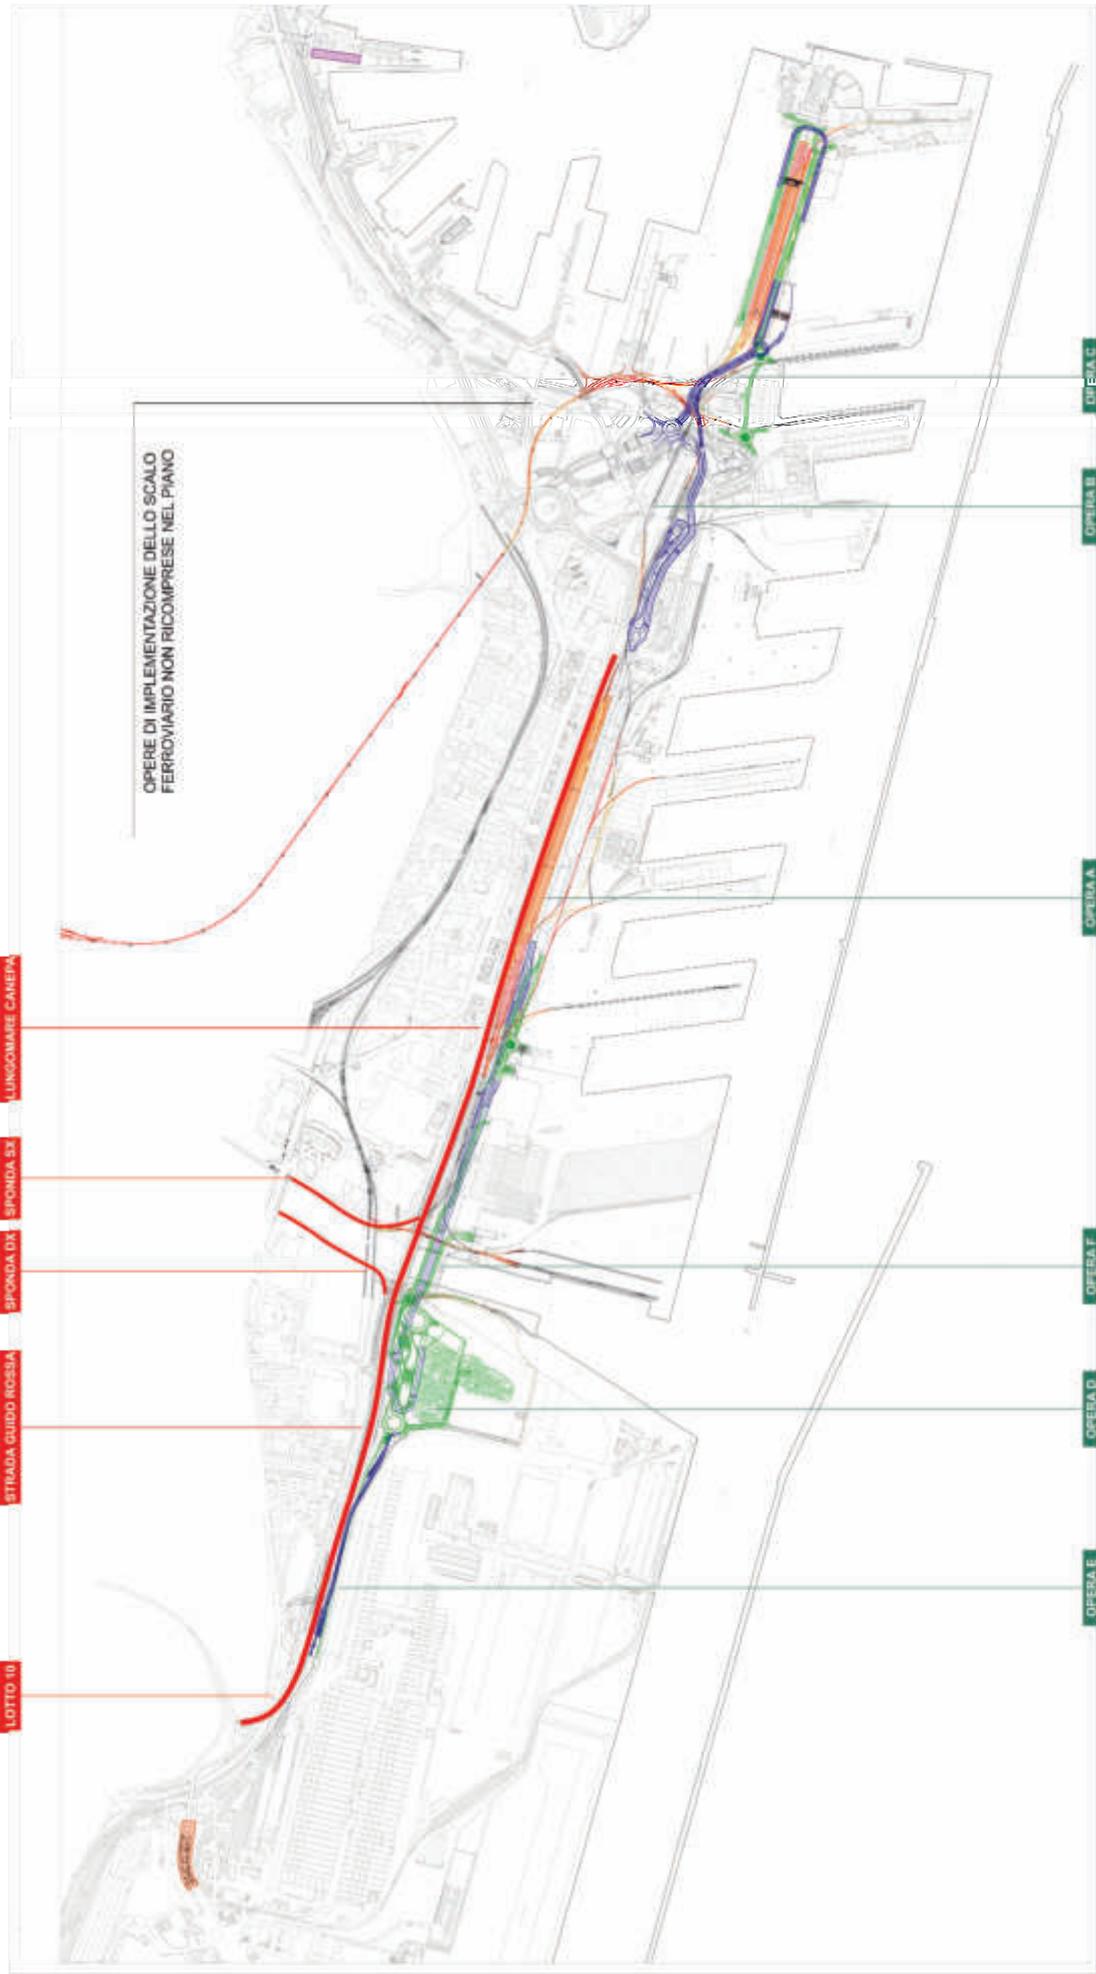

DOCUMENTO DI PIANIFICAZIONE ENERGETICO AMBIENTALE  
DEL SISTEMA PORTUALE DEL MAR LIGURE OCCIDENTALE



Aspetto mobilità del sistema portuale del mar ligure occidentale

Tavola

C1

PA - SA - CA Porto Antico - Sampierdarena - Cornigliano





DOCUMENTO DI PIANIFICAZIONE ENERGETICO AMBIENTALE  
DEL SISTEMA PORTUALE DEL MAR LIGURE OCCIDENTALE



## ASSETTO MOBILITA' PORTUALE

- Confine Amministrativo Area portuale
- Rete Ferroviaria
- Rete Autostradale
- Tracciato Aurelia Bis (in fase di realizzazione)
- Strade di scorrimento veloce
- Strade Urbane
- Sistema della viabilità interna all'area portuale
- Accesso al porto mezzi trasporti eccezionali
- Accessi veicolari all'area portuale
- Interventi di nuova realizzazione

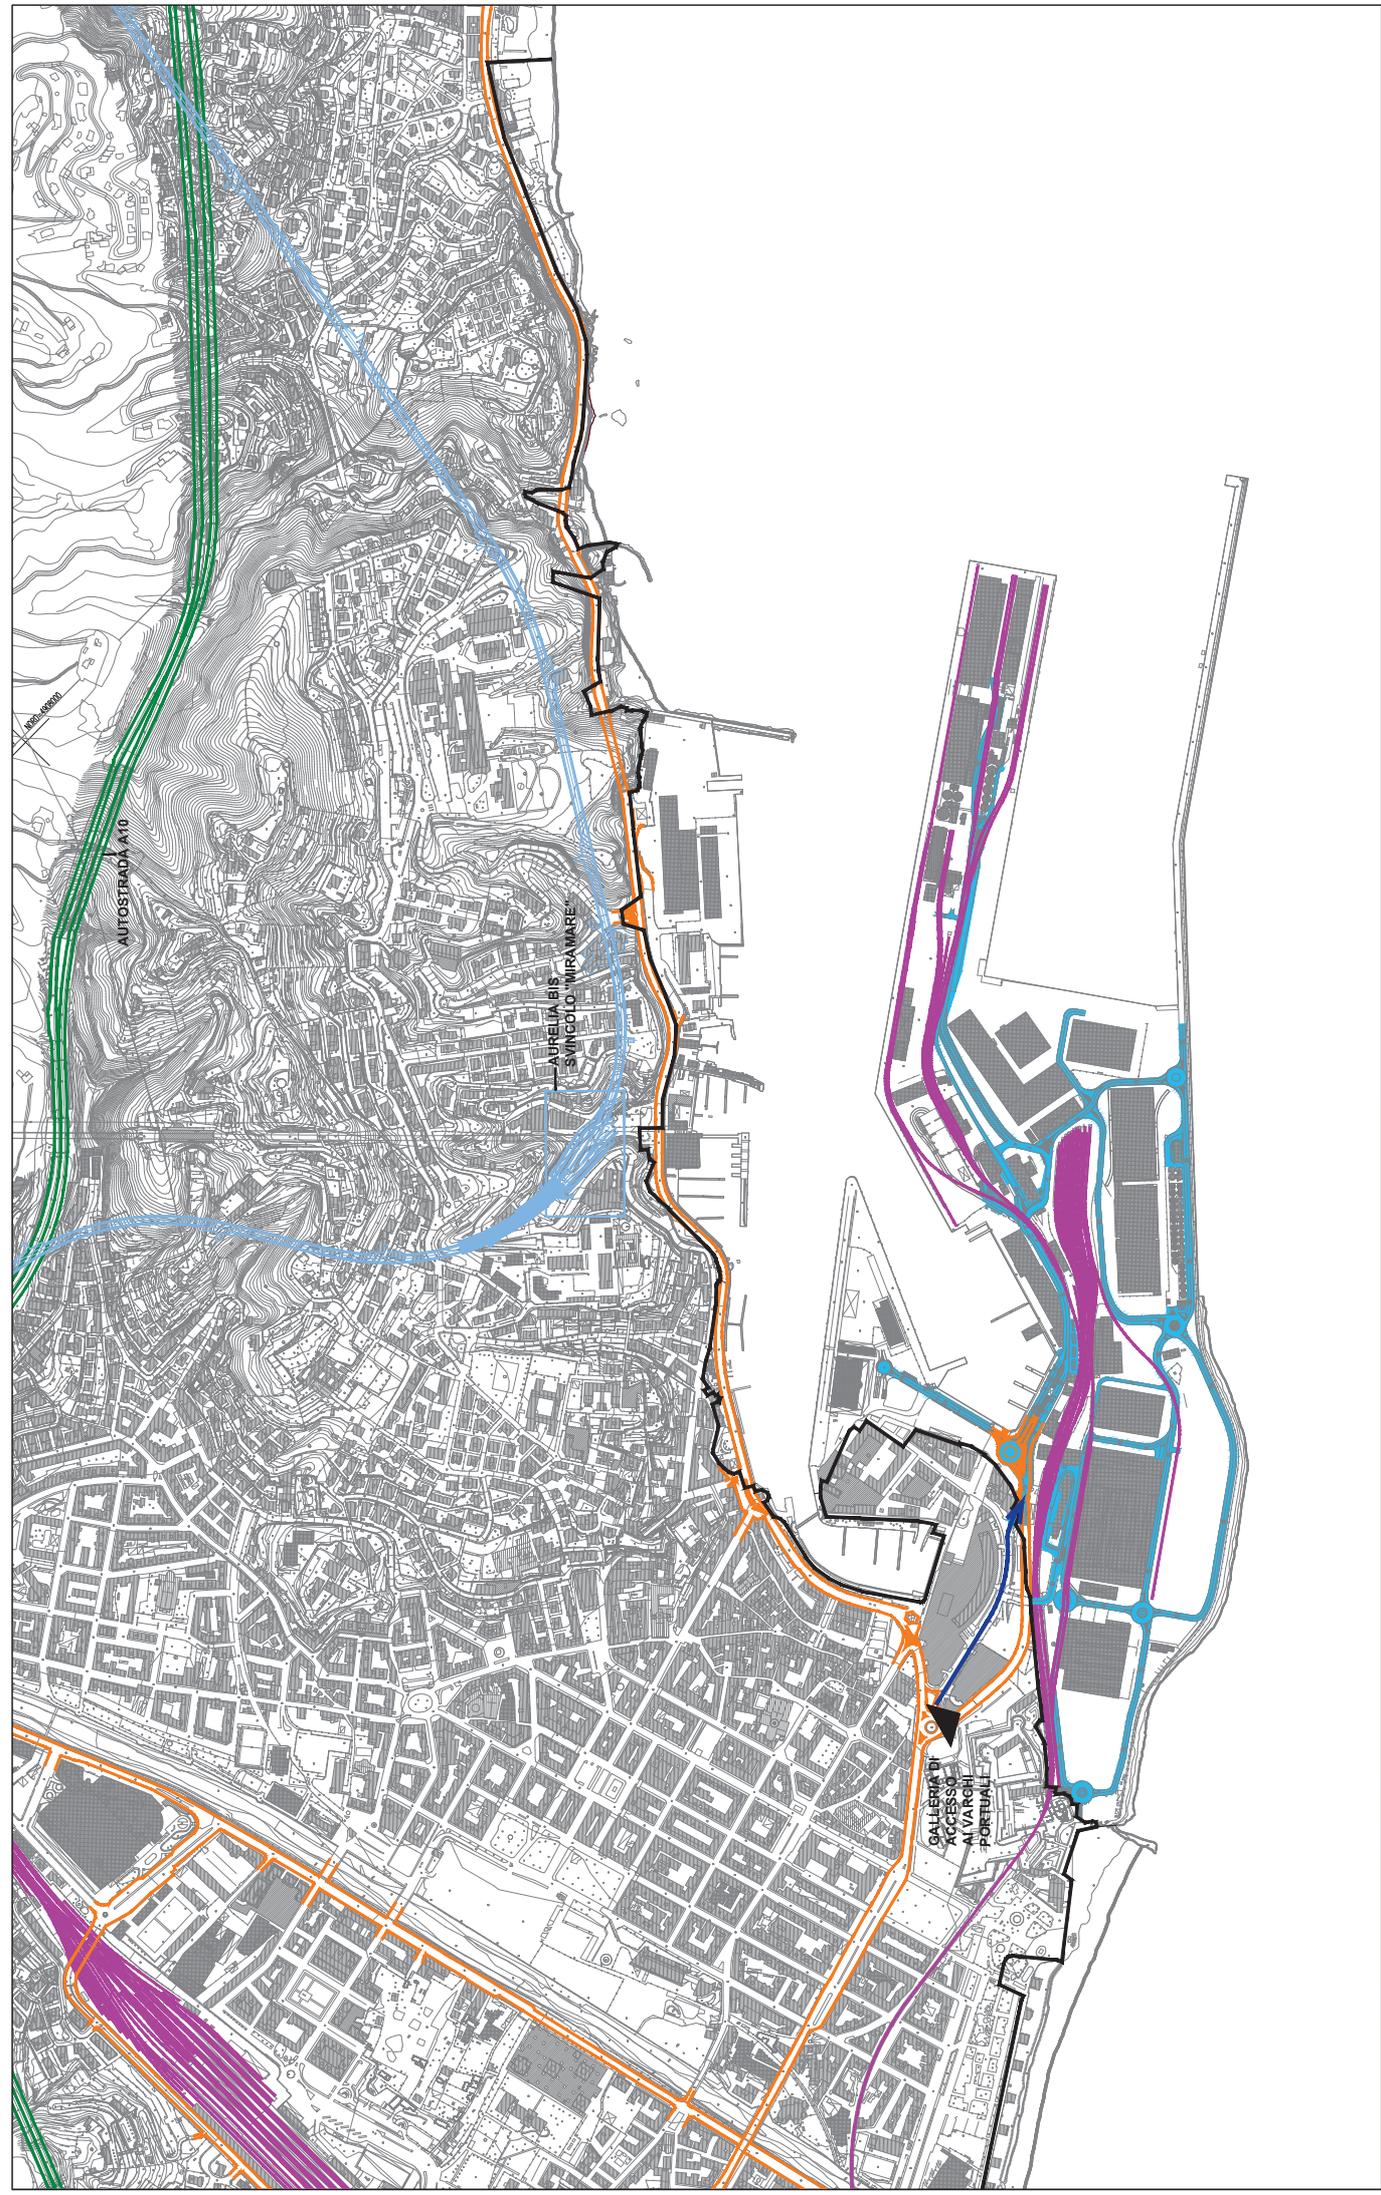

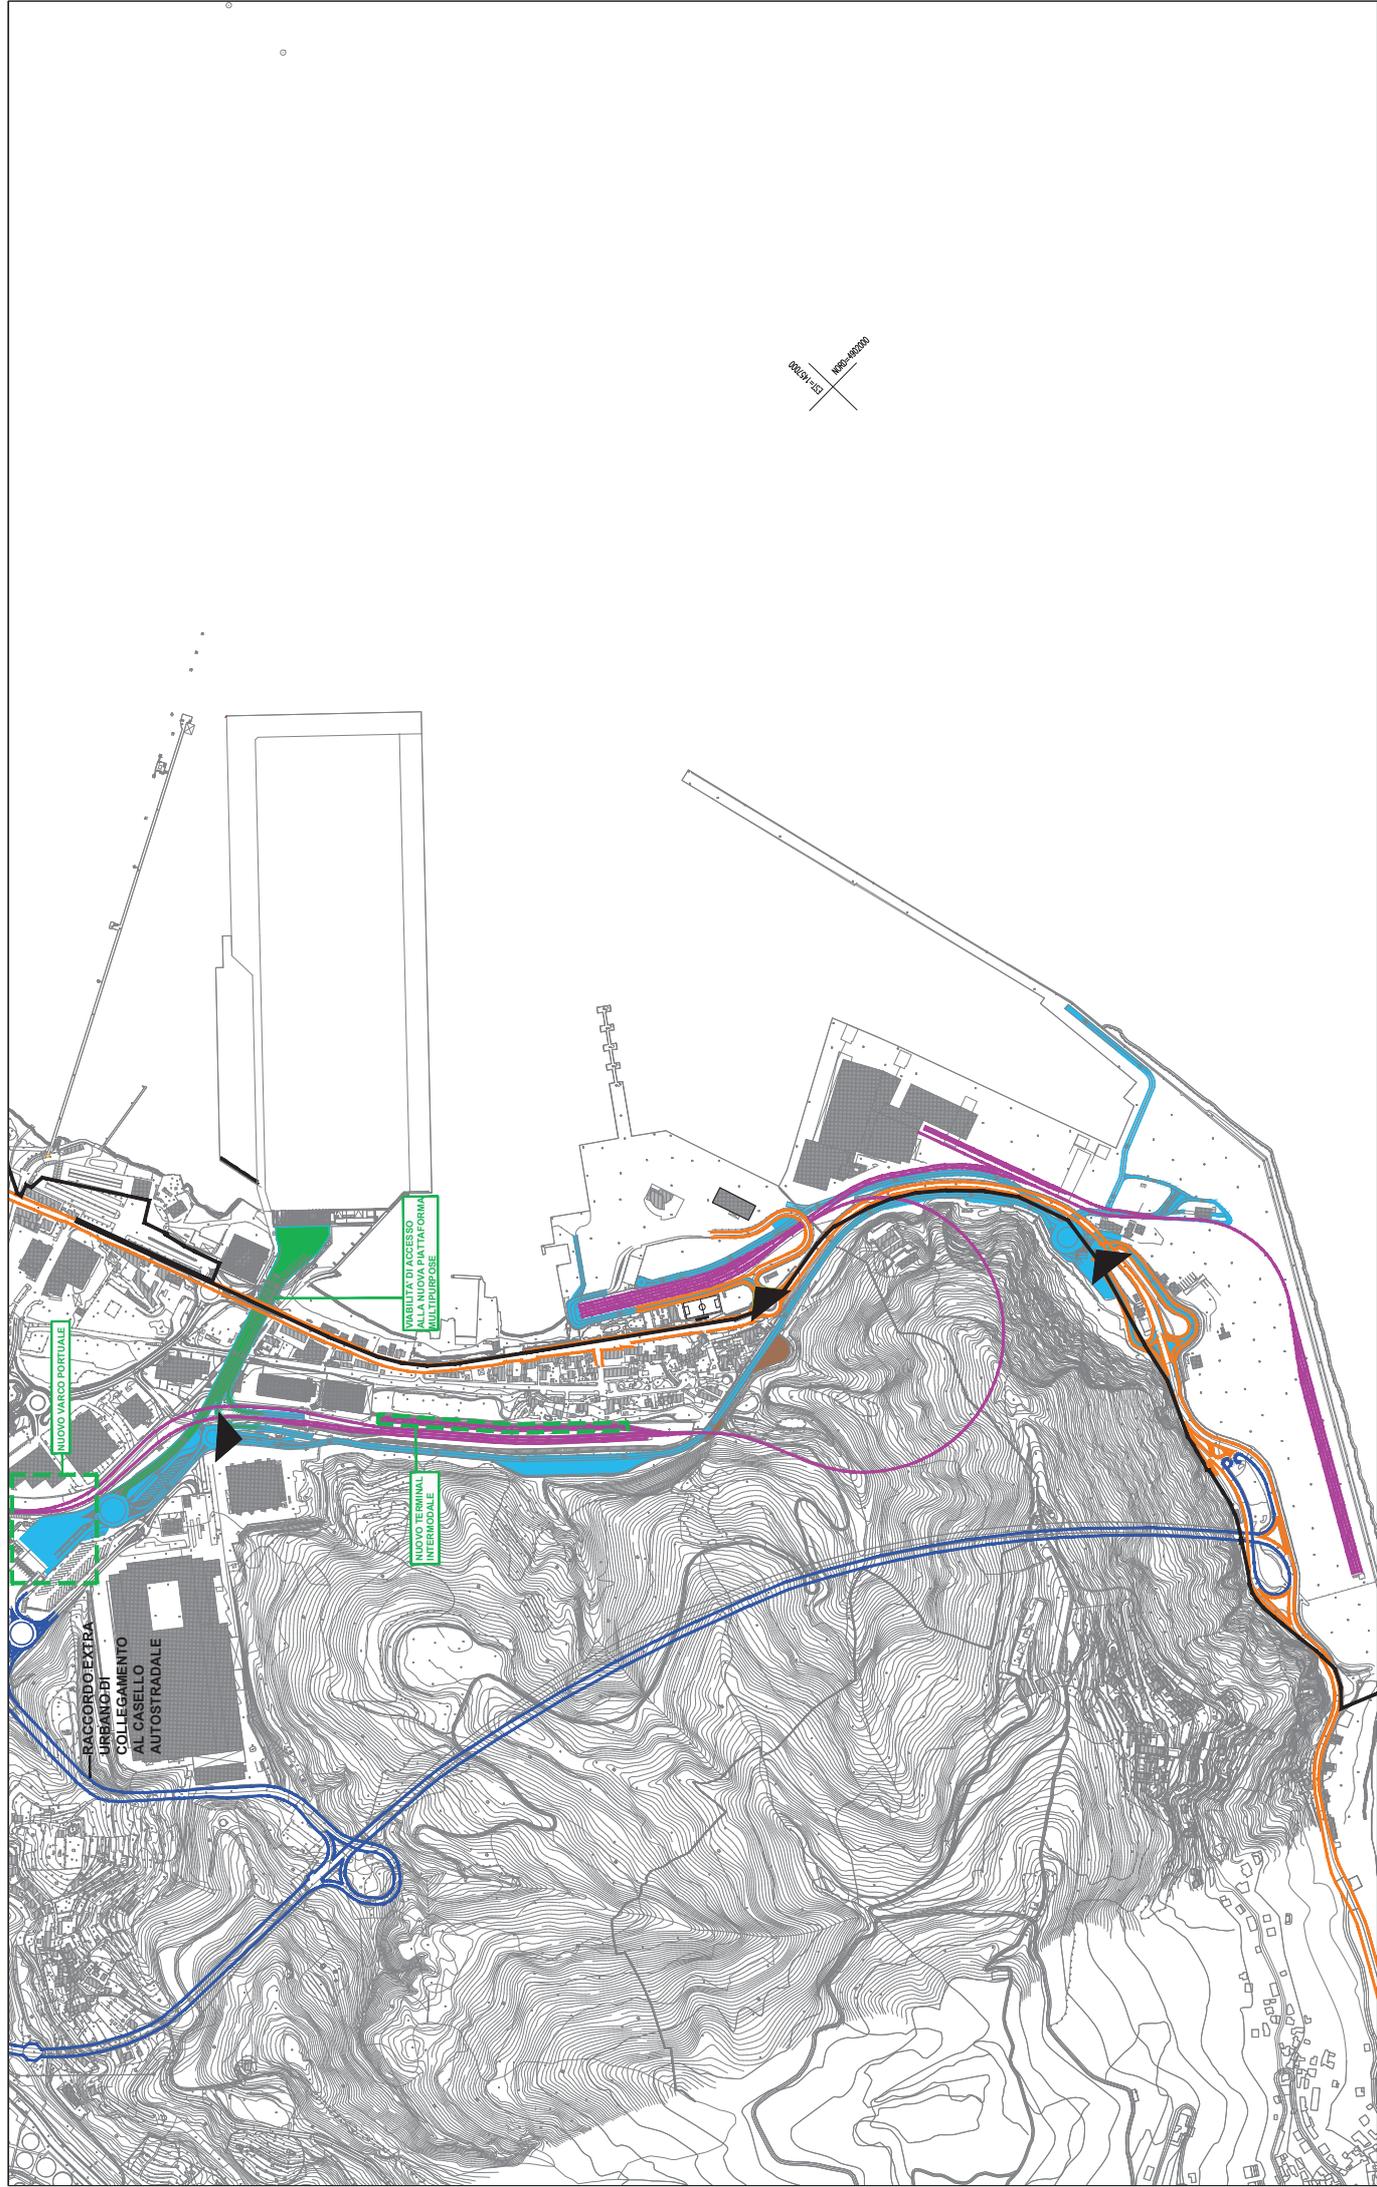

DOCUMENTO DI PIANIFICAZIONE ENERGETICO AMBIENTALE  
DEL SISTEMA PORTUALE DEL MAR LIGURE OCCIDENTALE







DOCUMENTO DI PIANIFICAZIONE ENERGETICO AMBIENTALE  
DEL SISTEMA PORTUALE DEL MAR LIGURE OCCIDENTALE




**Confini amministrativi**

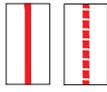

**Beni demanio marittimo in concessione**

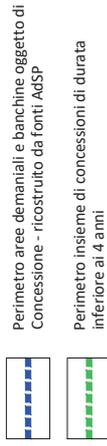


**Funzione Commerciale e Logistica**

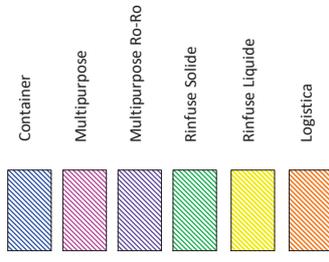


**Funzione Industriale**




**Funzione Petrolifera**

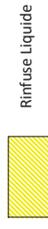

**Funzioni Turistica e da Diporto**

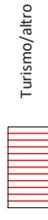

**Funzione Passeggeri, compresi crocieristi**

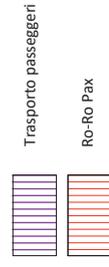



**Funzioni Ancillari - Altro**



## SCALO DI GENOVA

- Tav D1 RFK - a Riparazioni Navali, Fiera e Piazzale Kennedy
- Tav D2 RFK - b Riparazioni Navali, Fiera e Piazzale Kennedy
- Tav D3 PA Porto Antico
- Tav D4 SA - a Sampierdarena
- Tav D5 SA - b Sampierdarena
- Tav D6 CA - a Cornigliano e Aeroporto
- Tav D7 CA - b Cornigliano e Aeroporto
- Tav D8 PMS - a Pegli, Multedo e Sestri
- Tav D9 PMS - b Pegli, Multedo e Sestri
- Tav D10 PMS - c Pegli, Multedo e Sestri
- Tav D11 VP - a Voltri e Prà
- Tav D12 VP - b Voltri e Prà
- Tav D13 VP - c Voltri e Prà

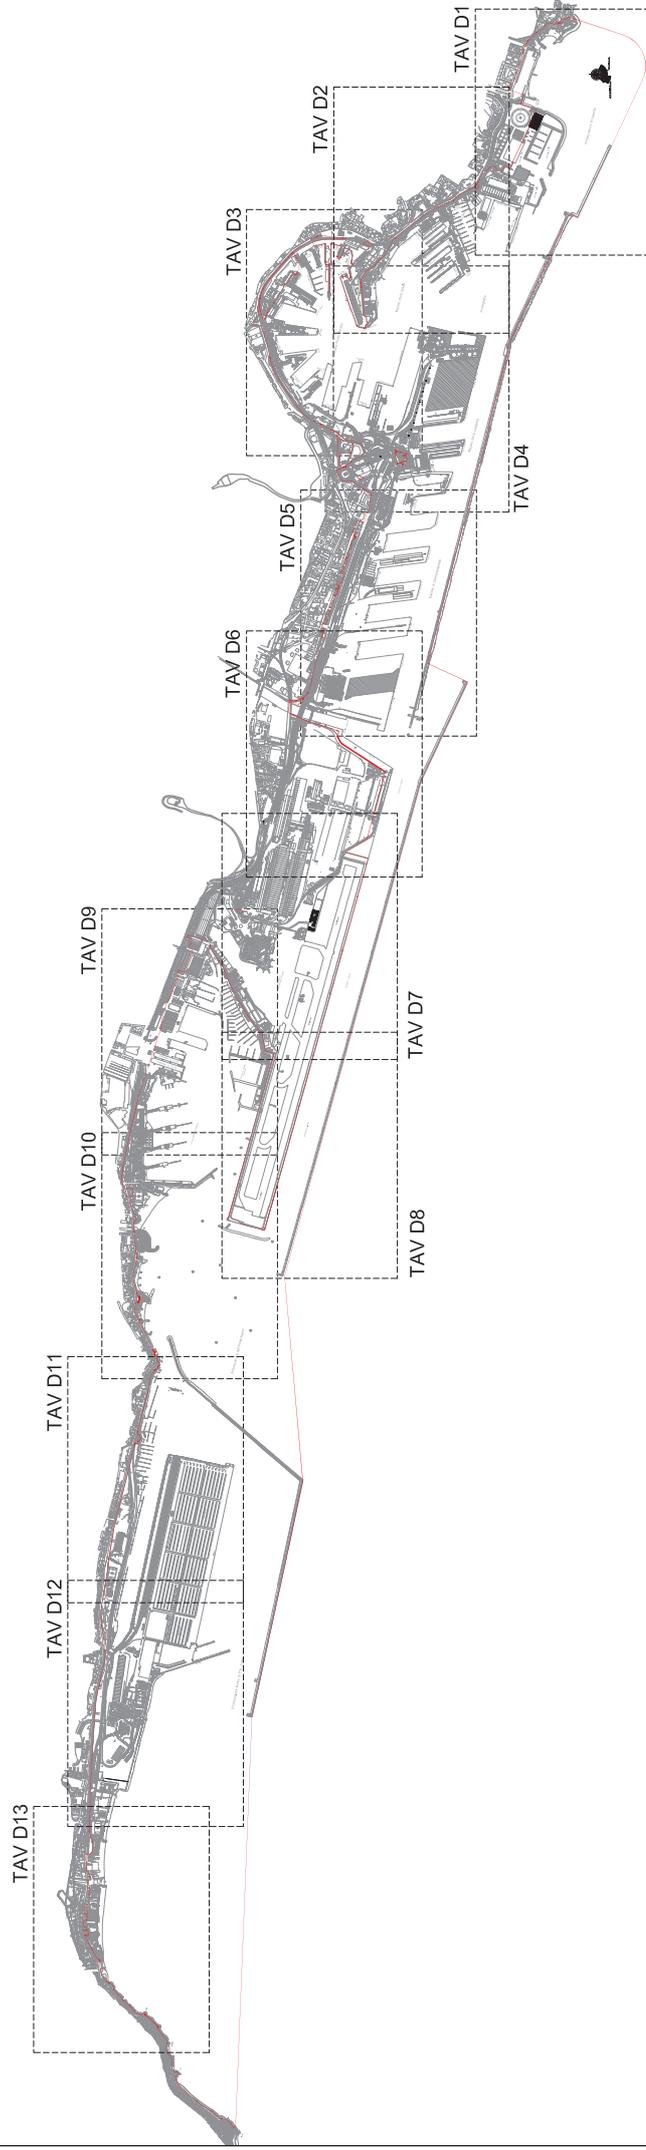

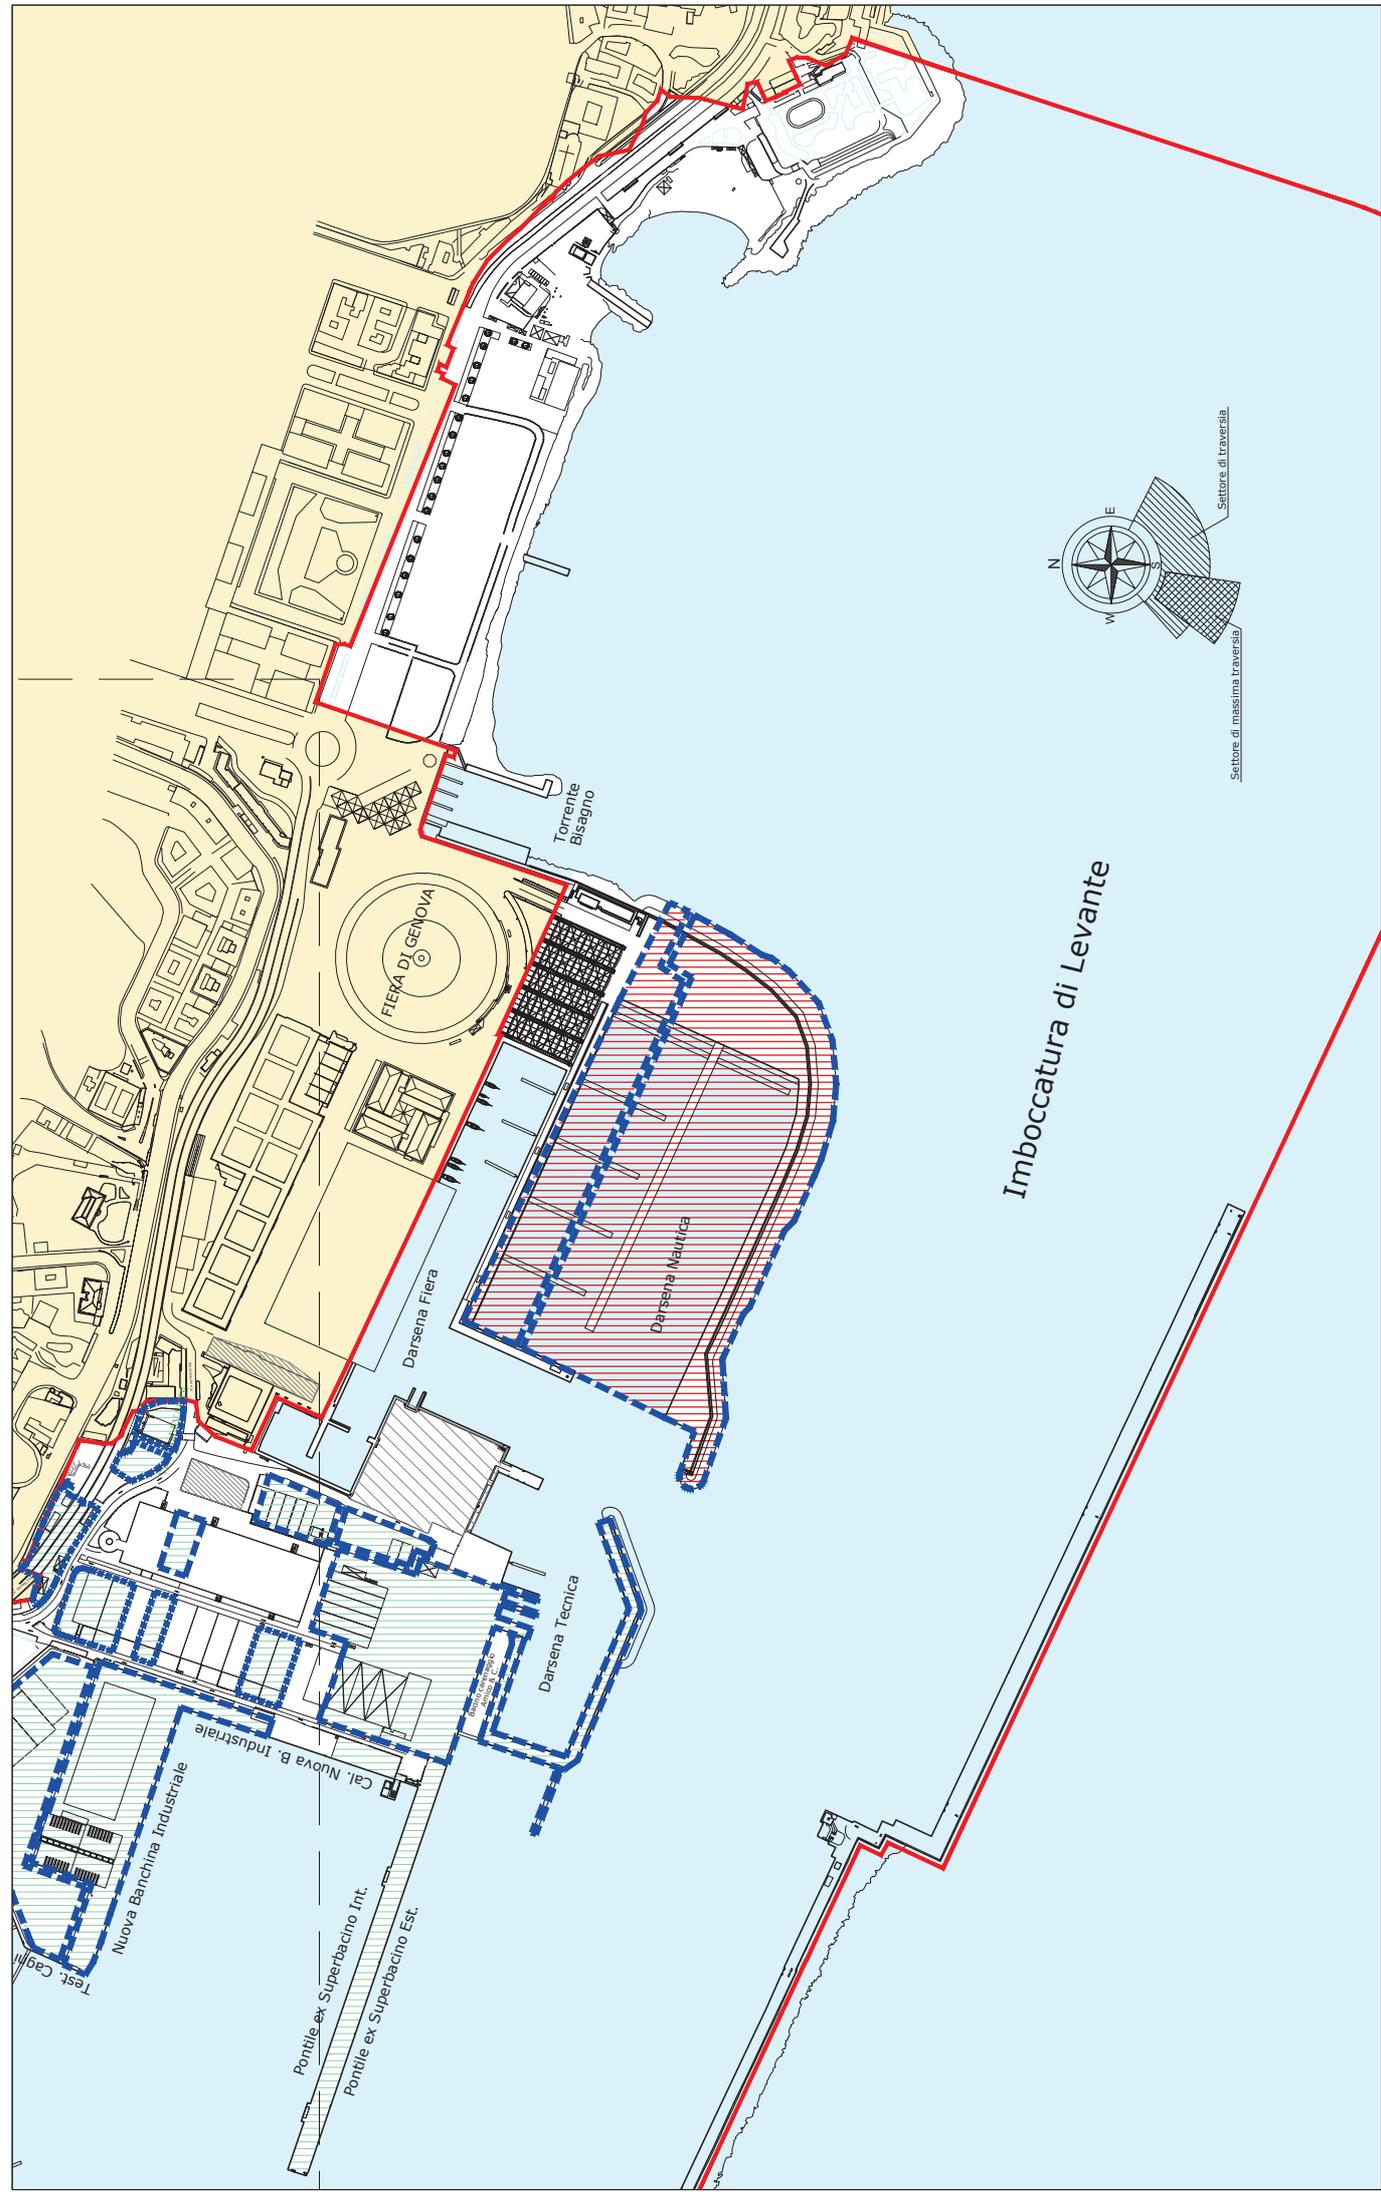

*Imboccatura di Levante*



DOCUMENTO DI PIANIFICAZIONE ENERGETICO AMBIENTALE  
DEL SISTEMA PORTUALE DEL MAR LIGURE OCCIDENTALE



stato d'uso ed attività delle aree demaniali in concessione  
del sistema portuale del mar ligure occidentale

RFK - a Riparazioni navali, Fiera, Piazzale Kennedy


Tavola

D1







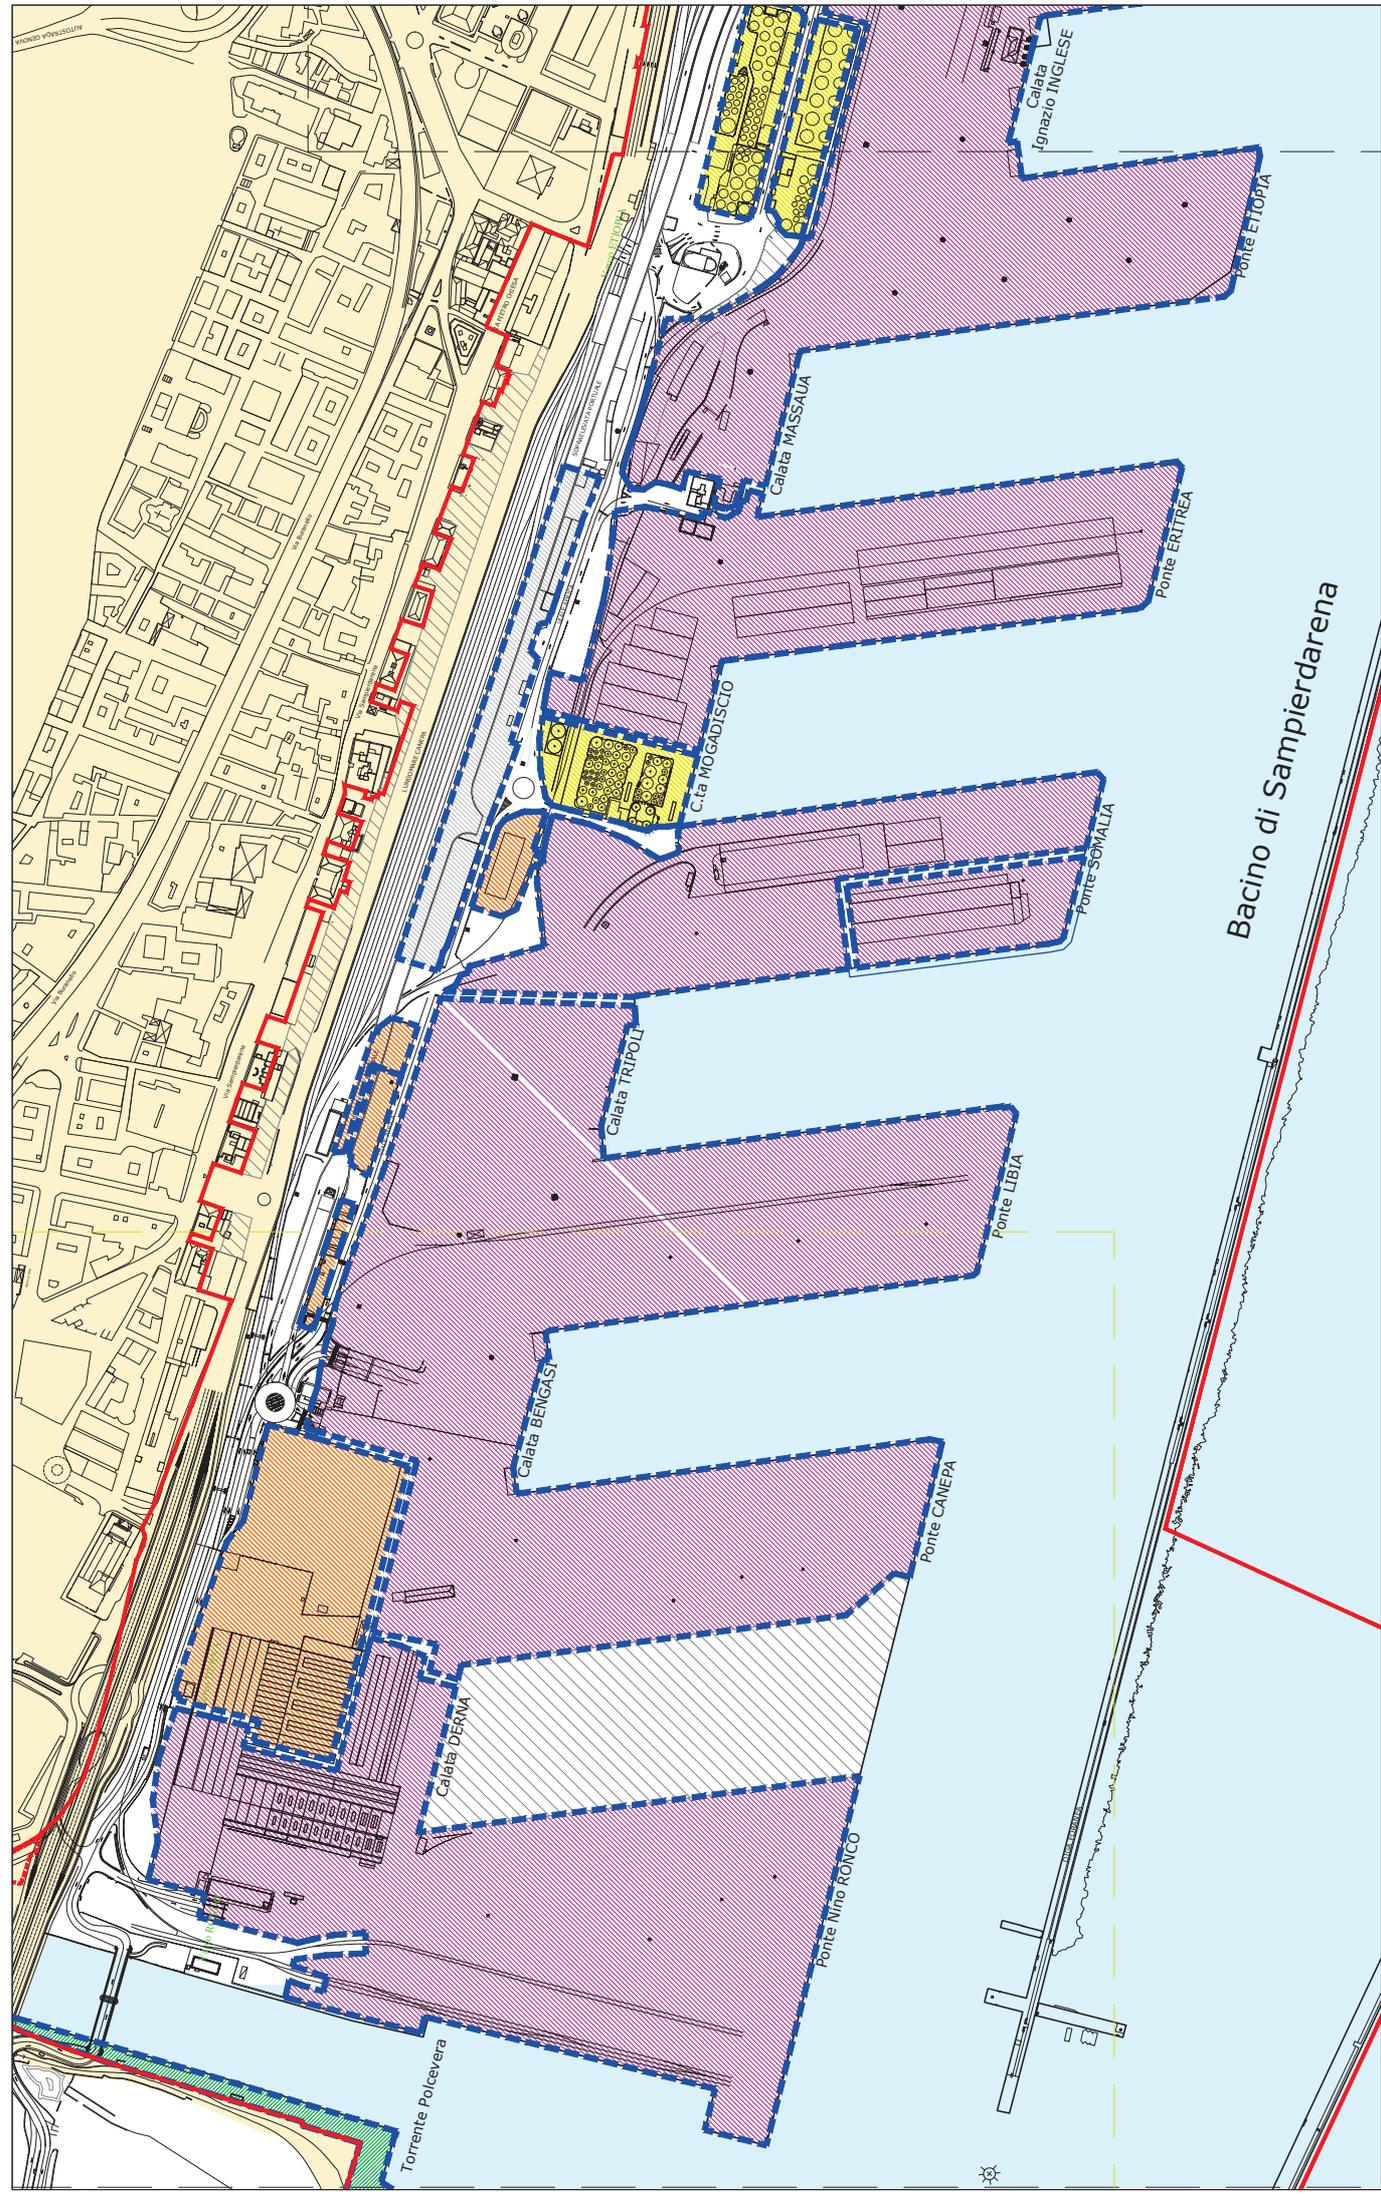

Bacino di Sampierdarena

DOCUMENTO DI PIANIFICAZIONE ENERGETICO AMBIENTALE  
DEL SISTEMA PORTUALE DEL MAR LIGURE OCCIDENTALE




stato d'uso ed attività delle aree demaniali in concessione  
del sistema portuale del mar ligure occidentale

Tavola

D5

SA - b Sampierdarena



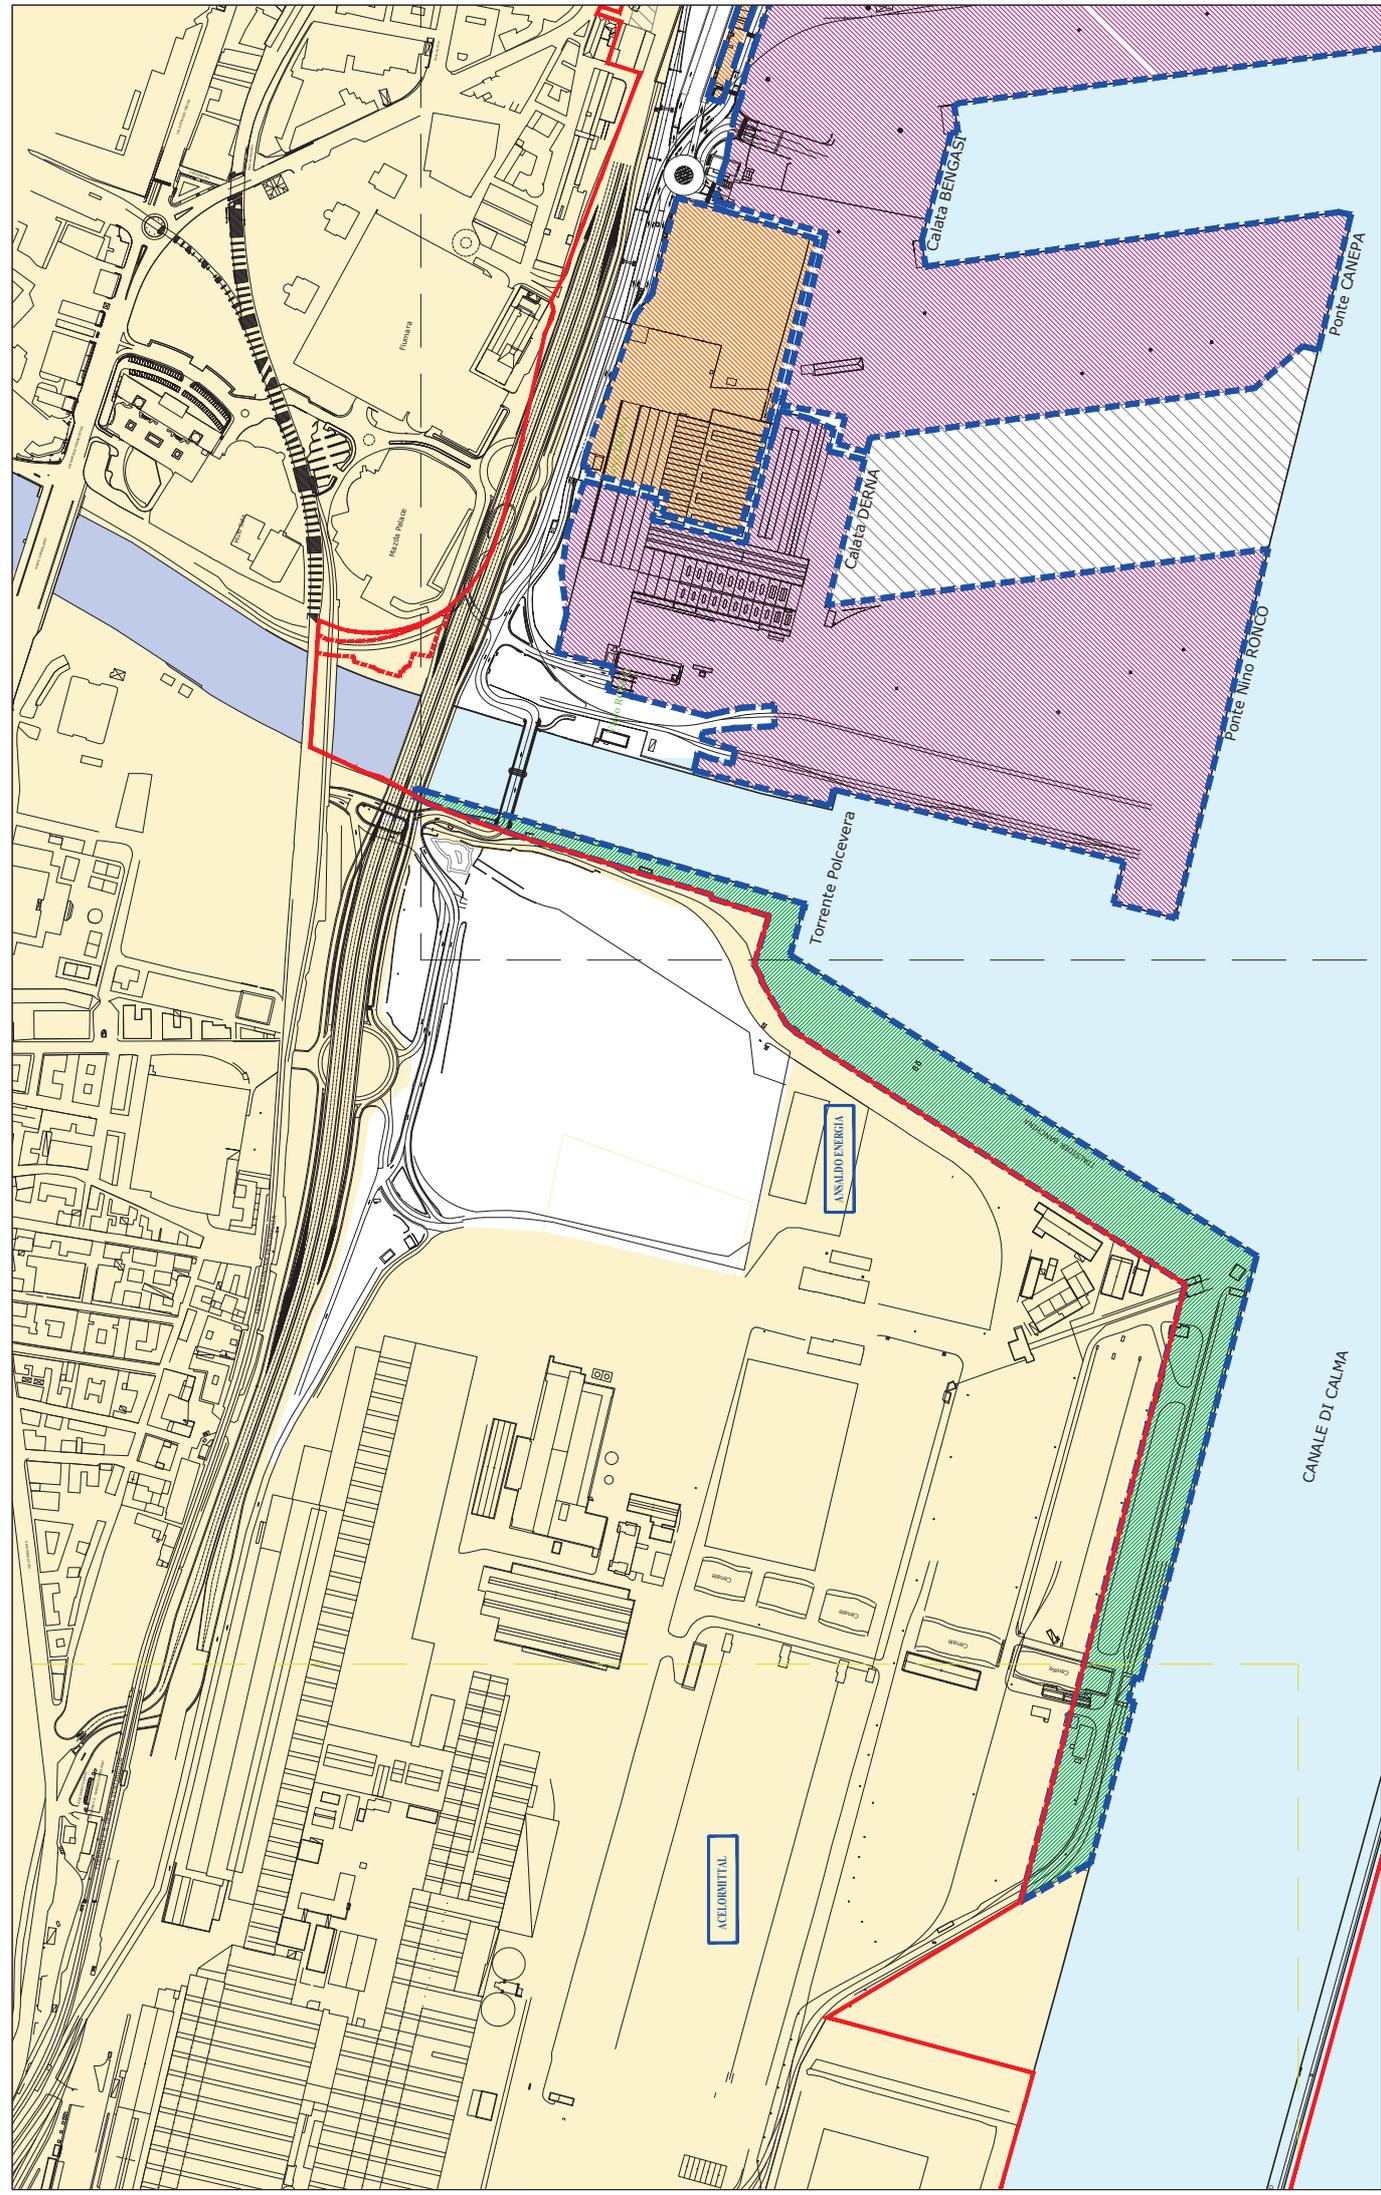

DOCUMENTO DI PIANIFICAZIONE ENERGETICO AMBIENTALE  
 DEL SISTEMA PORTUALE DEL MAR LIGURE OCCIDENTALE





stato d'uso ed attività delle aree demaniali in concessione  
 del sistema portuale del mar ligure occidentale

Tavola

CA - a Cornigliano e Aeroporto

D6

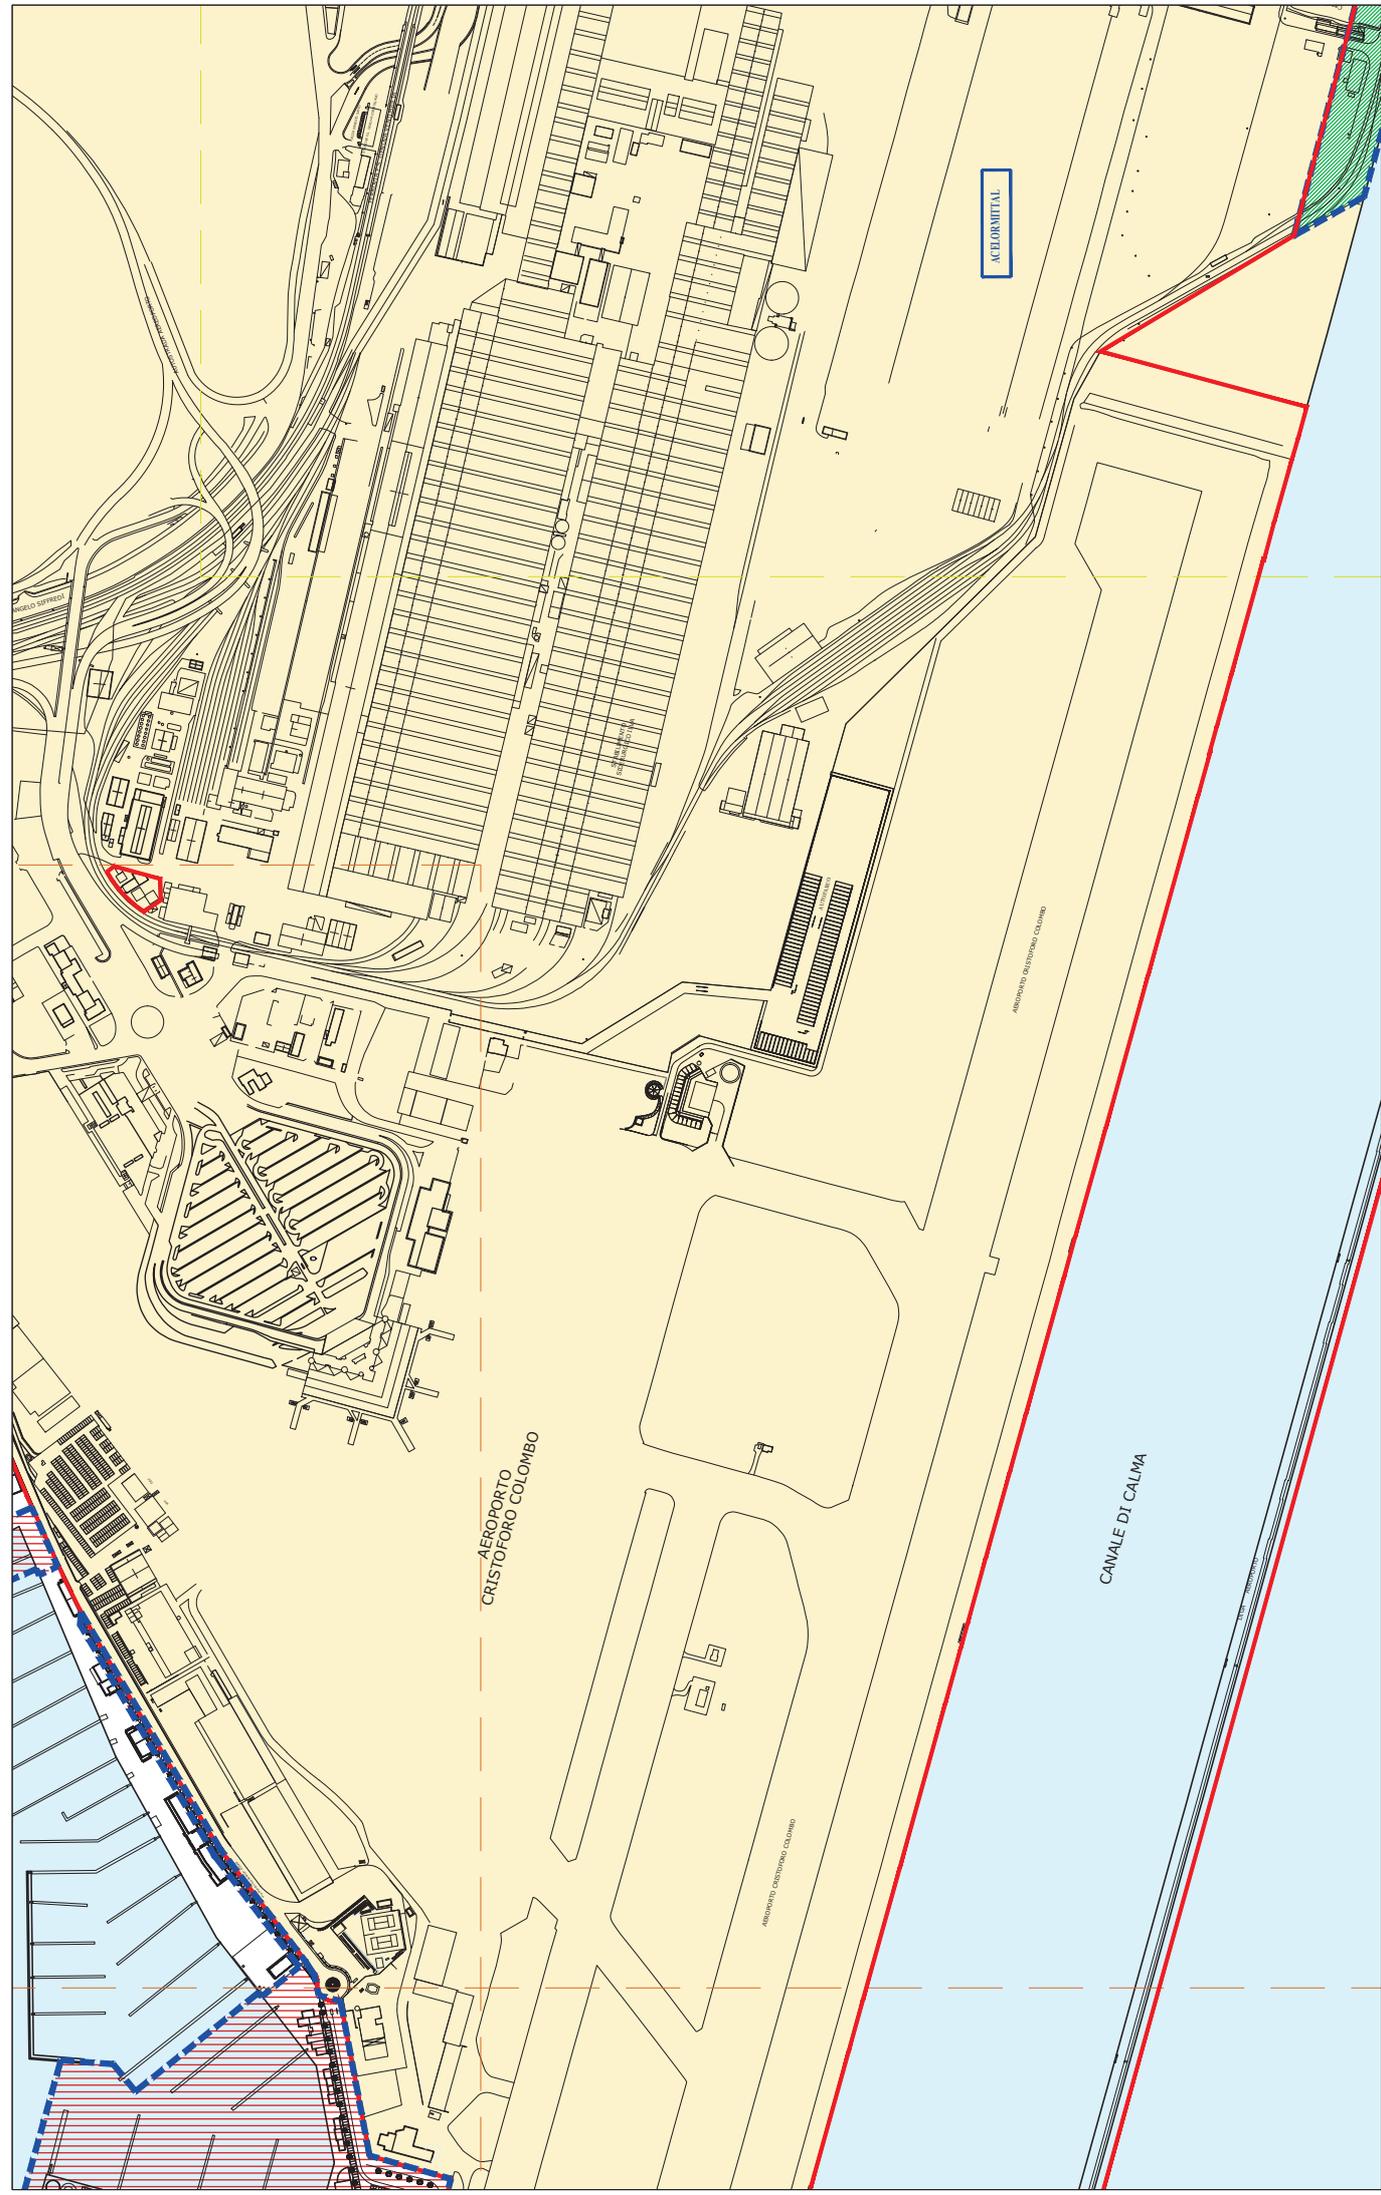

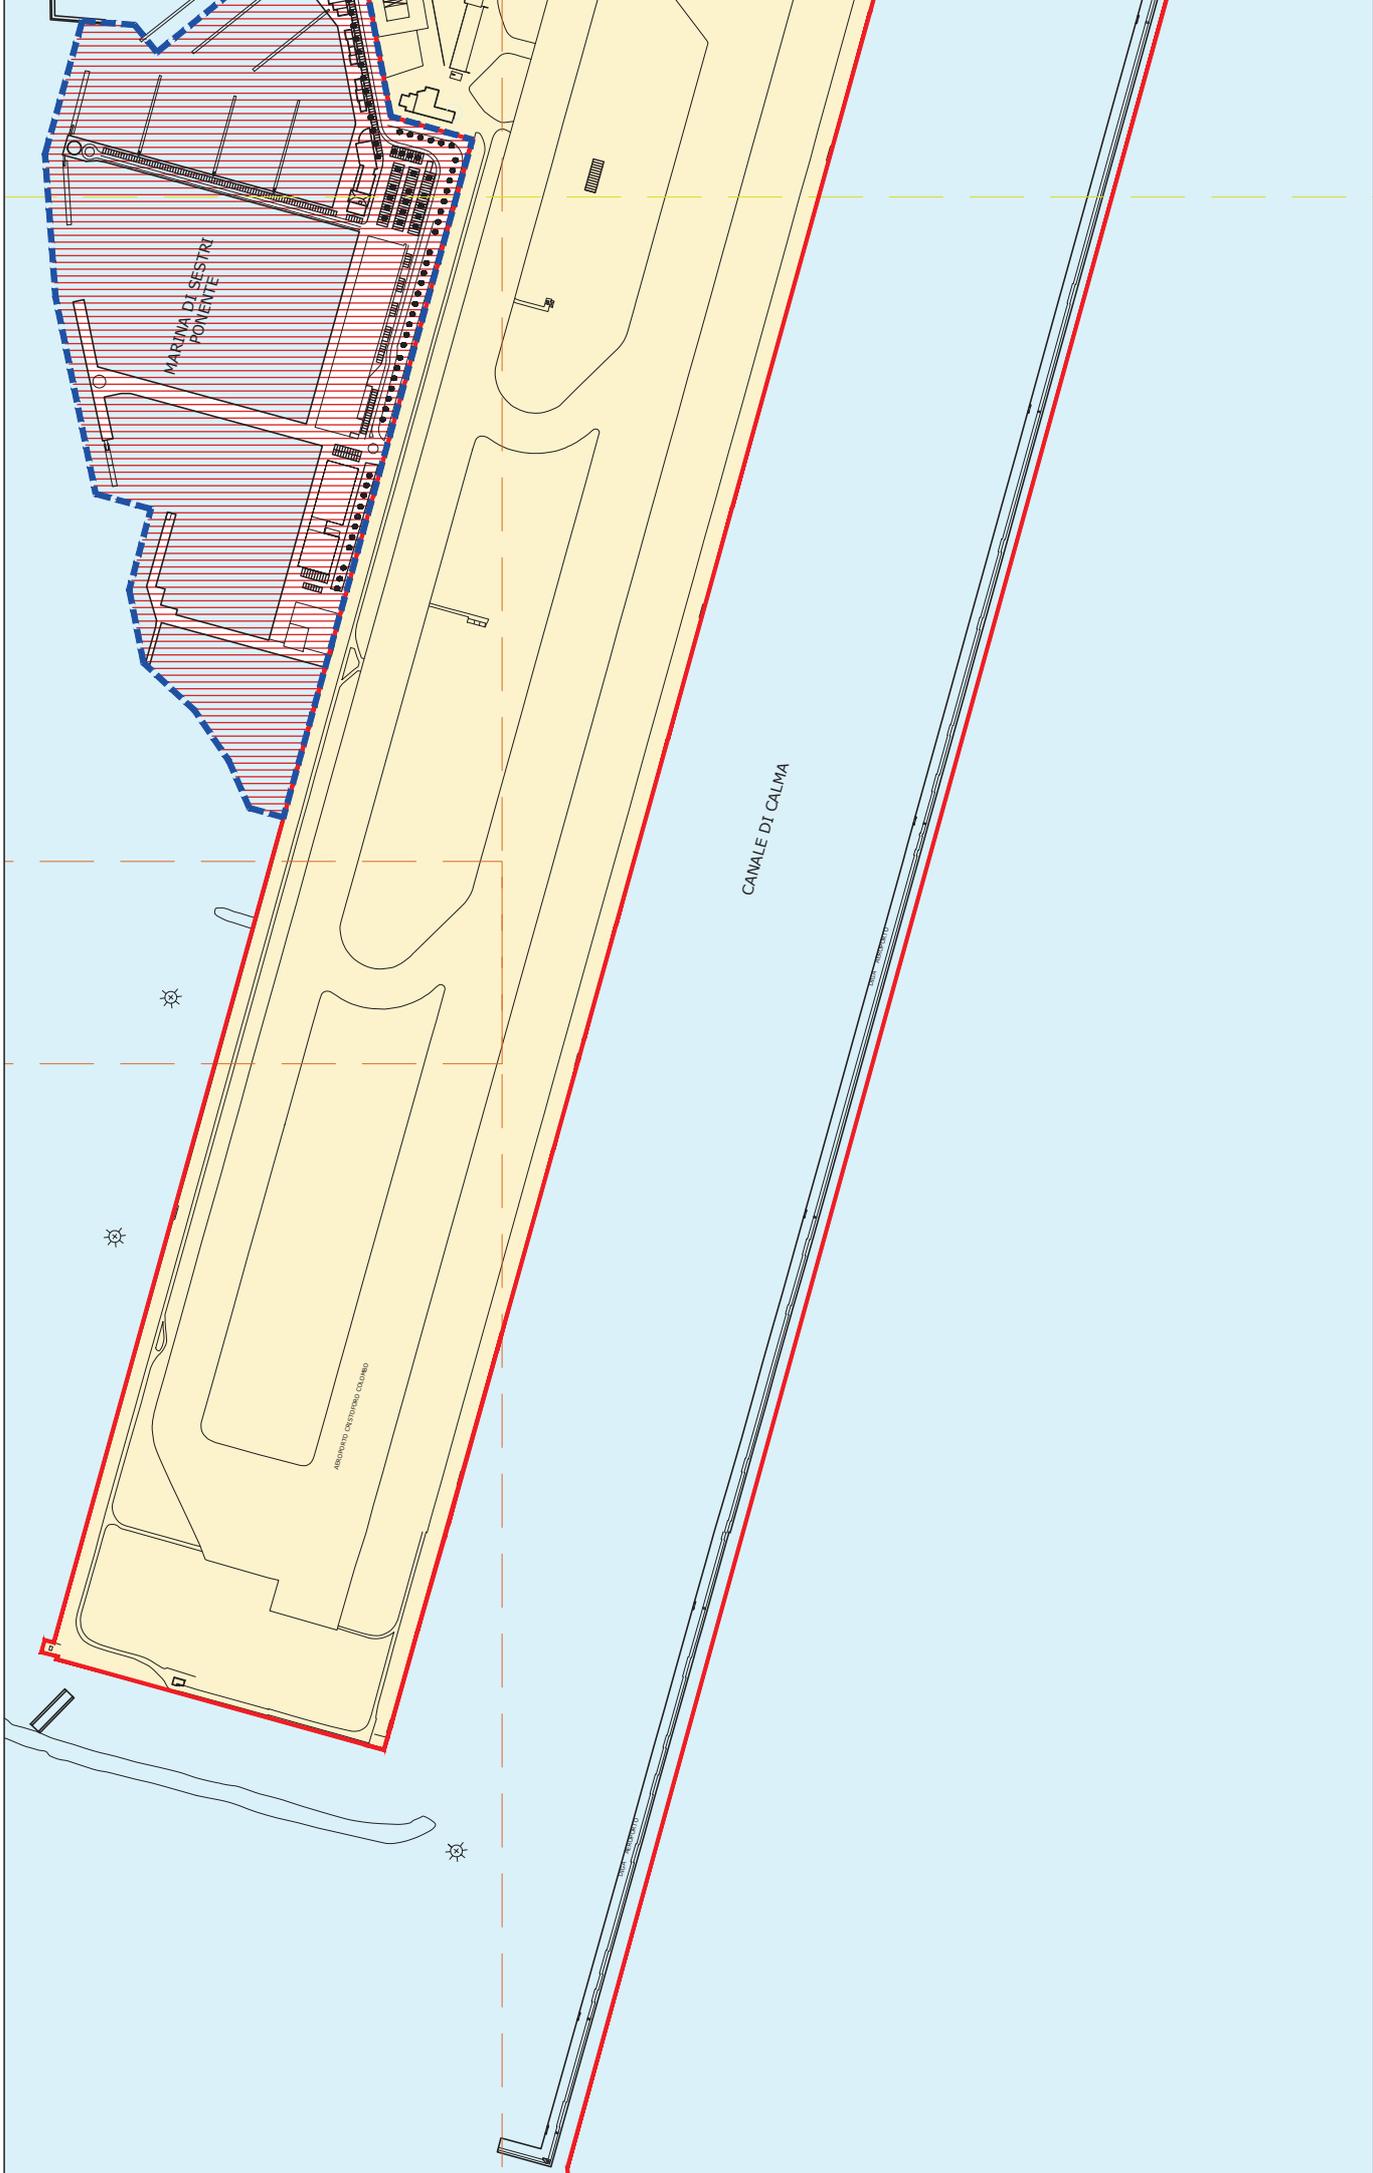

stato d'uso ed attività delle aree demaniali in concessione  
del sistema portuale del mar ligure occidentale

Tavola

D8


PMS - a Pegli, Miltedo e Sestri

DOCUMENTO DI PIANIFICAZIONE ENERGETICO AMBIENTALE  
DEL SISTEMA PORTUALE DEL MAR LIGURE OCCIDENTALE







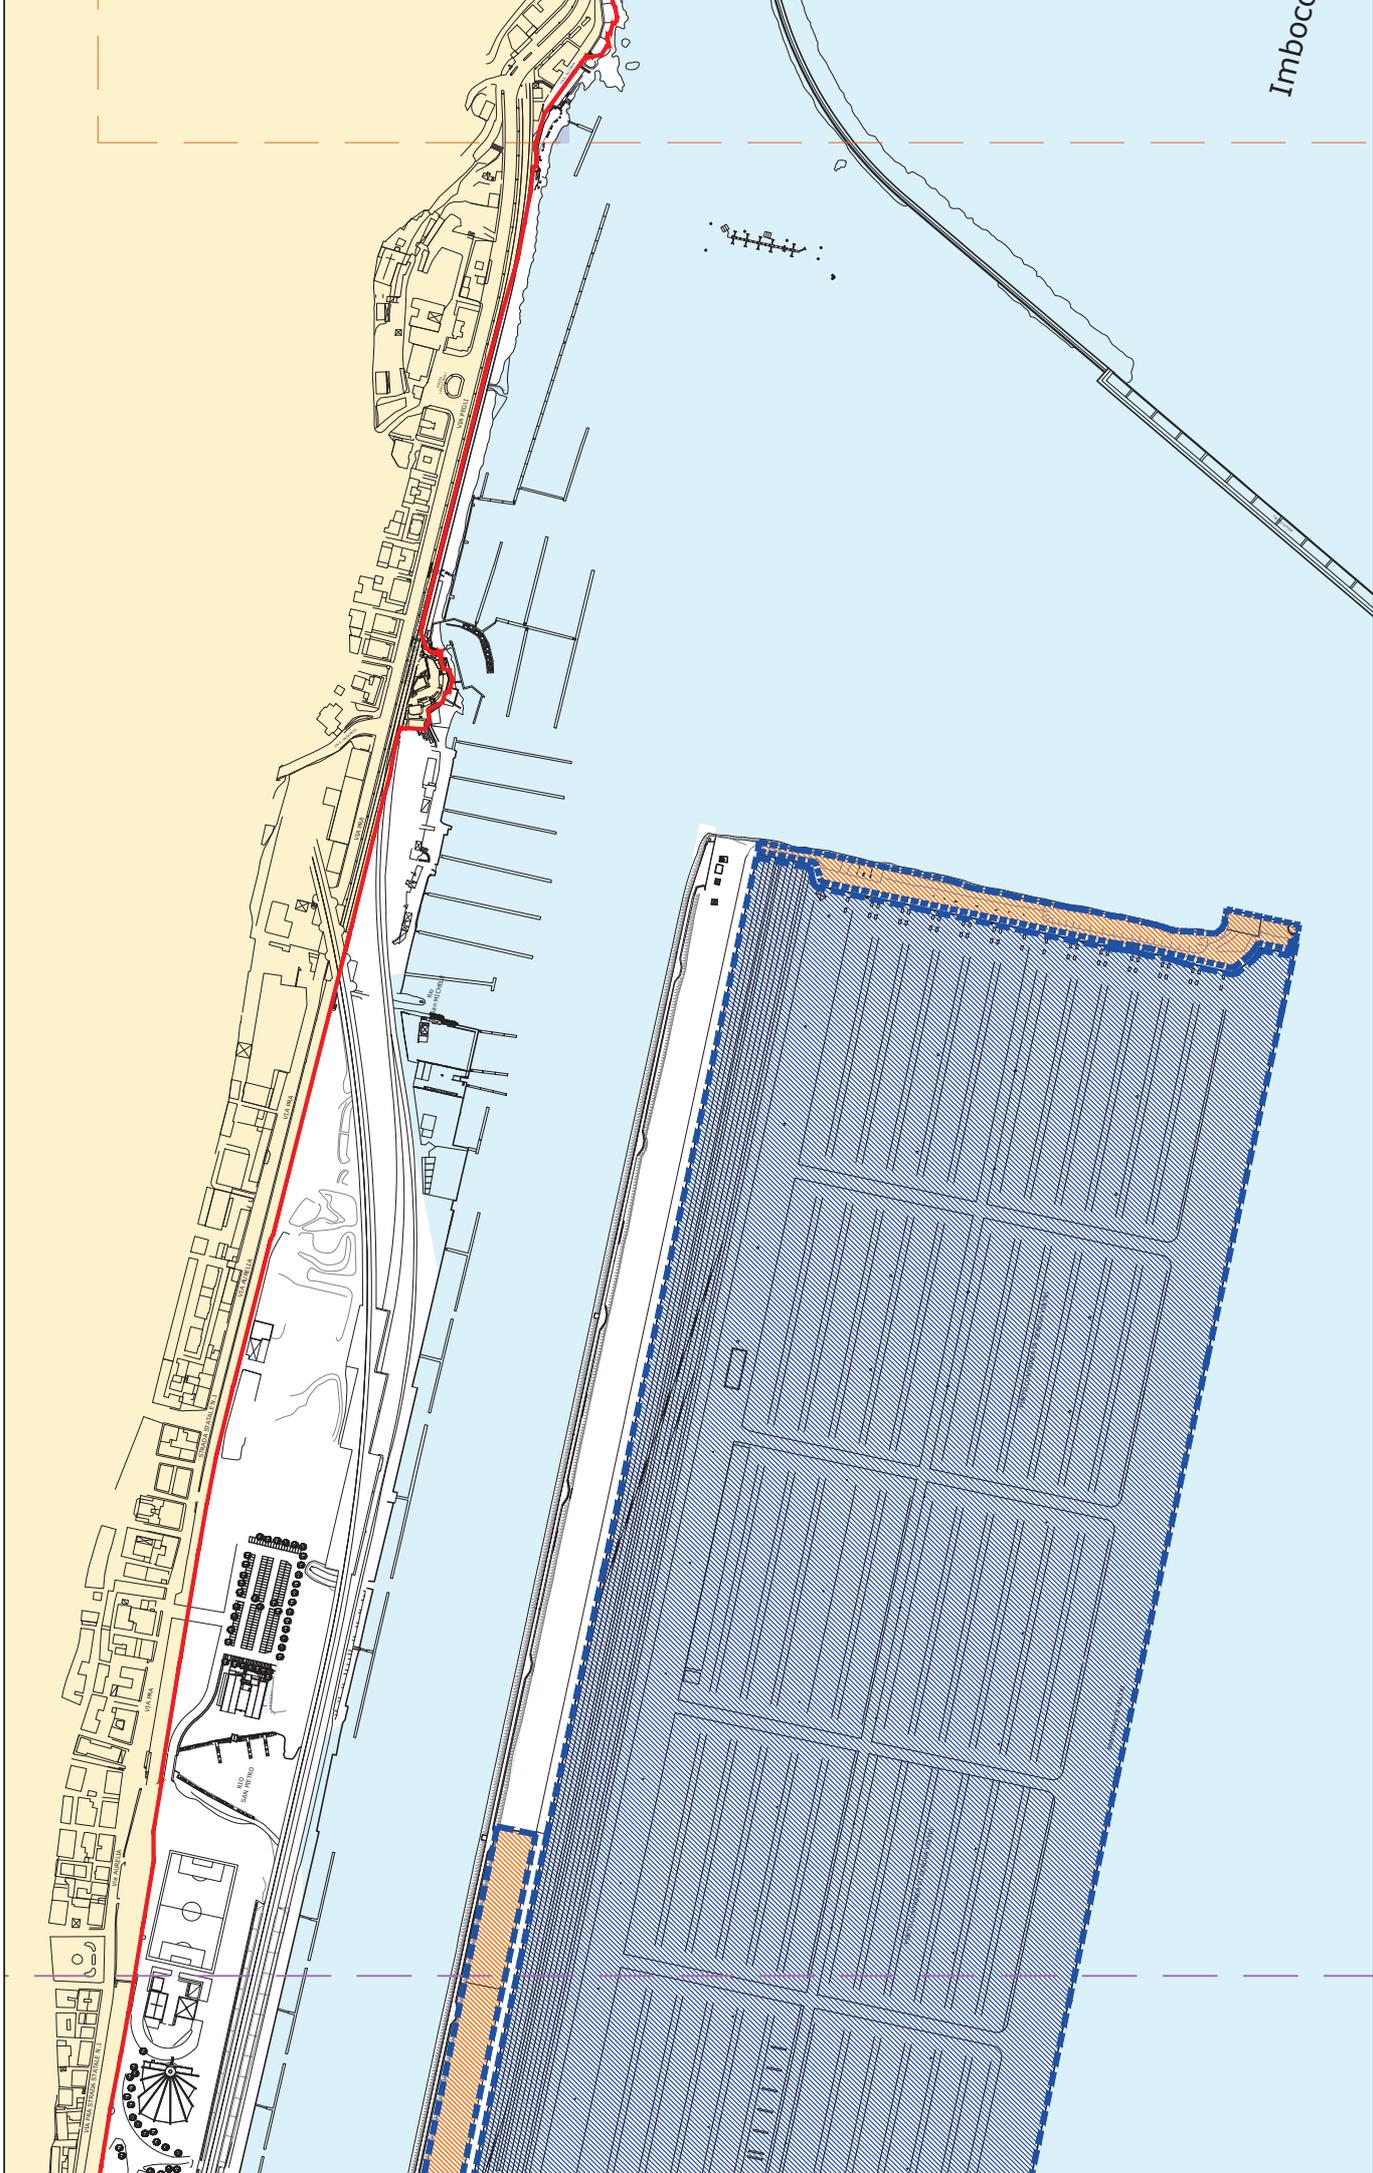

Imboccatura

stato d'uso ed attività delle aree demaniali in concessione  
del sistema portuale del mar ligure occidentale


Tavola

D11

VP - a Voltri e Prà

DOCUMENTO DI PIANIFICAZIONE ENERGETICO AMBIENTALE  
DEL SISTEMA PORTUALE DEL MAR LIGURE OCCIDENTALE



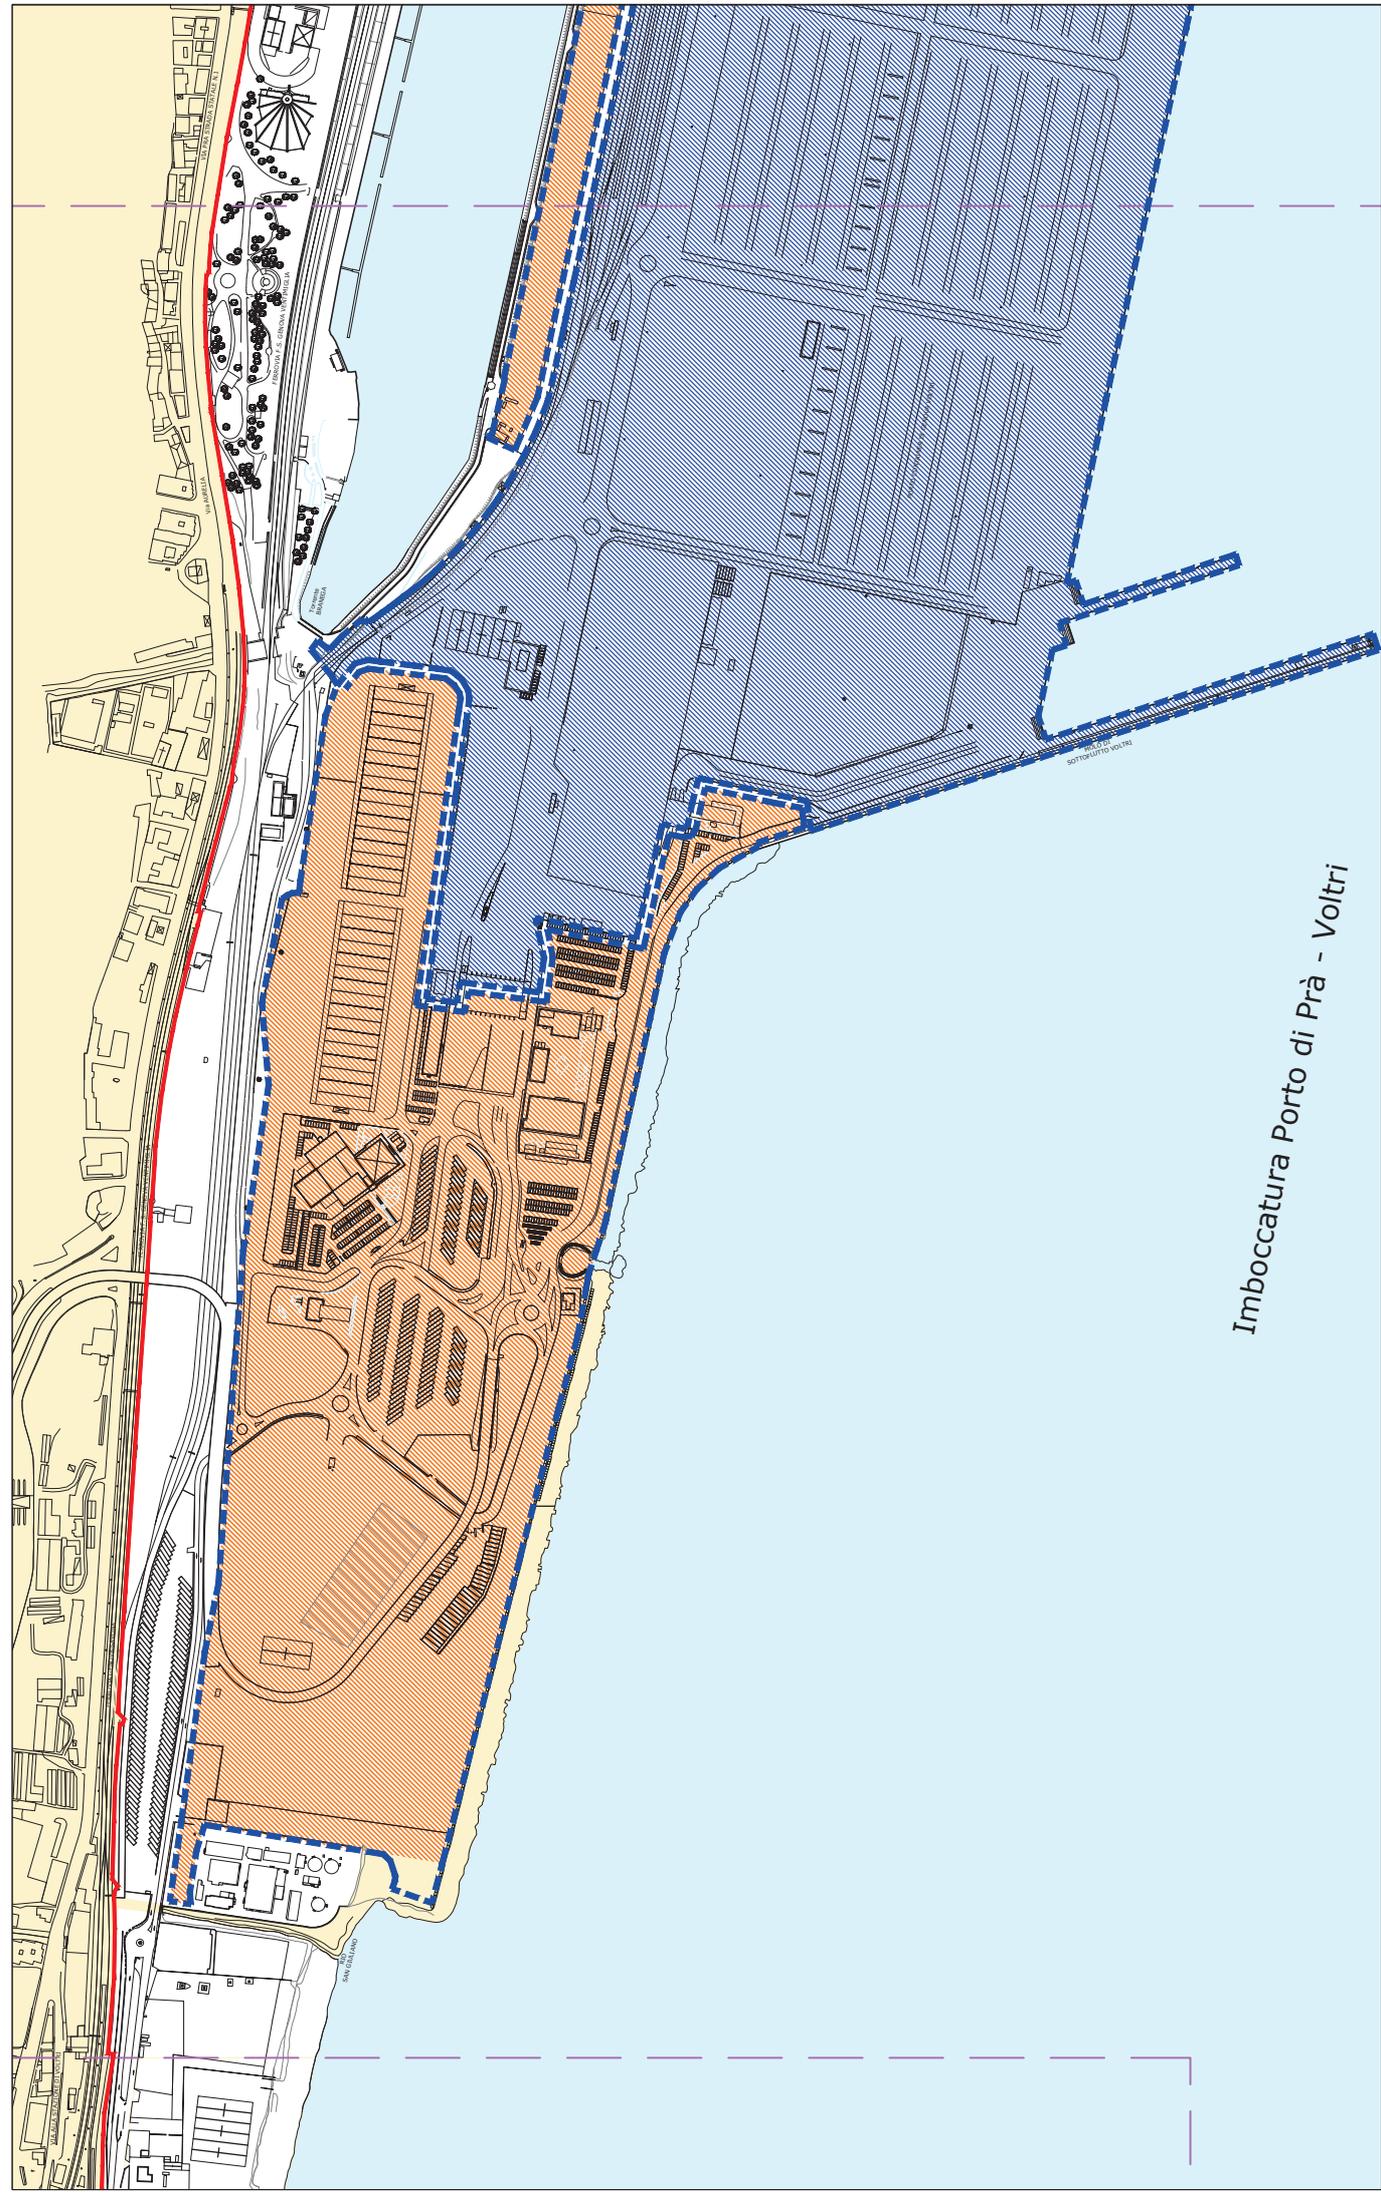

*Imboccatura Porto di Prà - Voltri*

stato d'uso ed attività delle aree demaniali in concessione  
del sistema portuale del mar ligure occidentale

Tavola

D12

VP - b Voltri e Prà



DOCUMENTO DI PIANIFICAZIONE ENERGETICO AMBIENTALE  
DEL SISTEMA PORTUALE DEL MAR LIGURE OCCIDENTALE





## SCALO DI SAVONA E VADO LIGURE

- Tav D14 CA - Albisola
- Tav D15 CIA - VD - PUS - PS - Savona
- Tav D16 CUS - a Savona
- Tav D17 CUS - b Savona
- Tav D18 CUV - PUV - PV - Vado Ligure
- Tav D19 CUV - PUV - PV - Vado Ligure
- Tav D20 PV - Pb - Vado Ligure, Bergeggi

Tav D18

Tav D19



Tav D17

Tav D16

Tav D15

Tav D14

Tav D20

DOCUMENTO DI PIANIFICAZIONE ENERGETICO AMBIENTALE  
DEL SISTEMA PORTUALE DEL MAR LIGURE OCCIDENTALE



stato d'uso ed attività delle aree demaniali in concessione  
del mar ligure occidentale

QUADRO DI UNIONE - Scalo di Savona e Vado Ligure

Allegato

D



stato d'uso ed attività delle aree demaniali in concessione  
del mar ligure occidentale

DOCUMENTO DI PIANIFICAZIONE ENERGETICO AMBIENTALE  
DEL SISTEMA PORTUALE DEL MAR LIGURE OCCIDENTALE




CA - Albisola

Tavola

D14



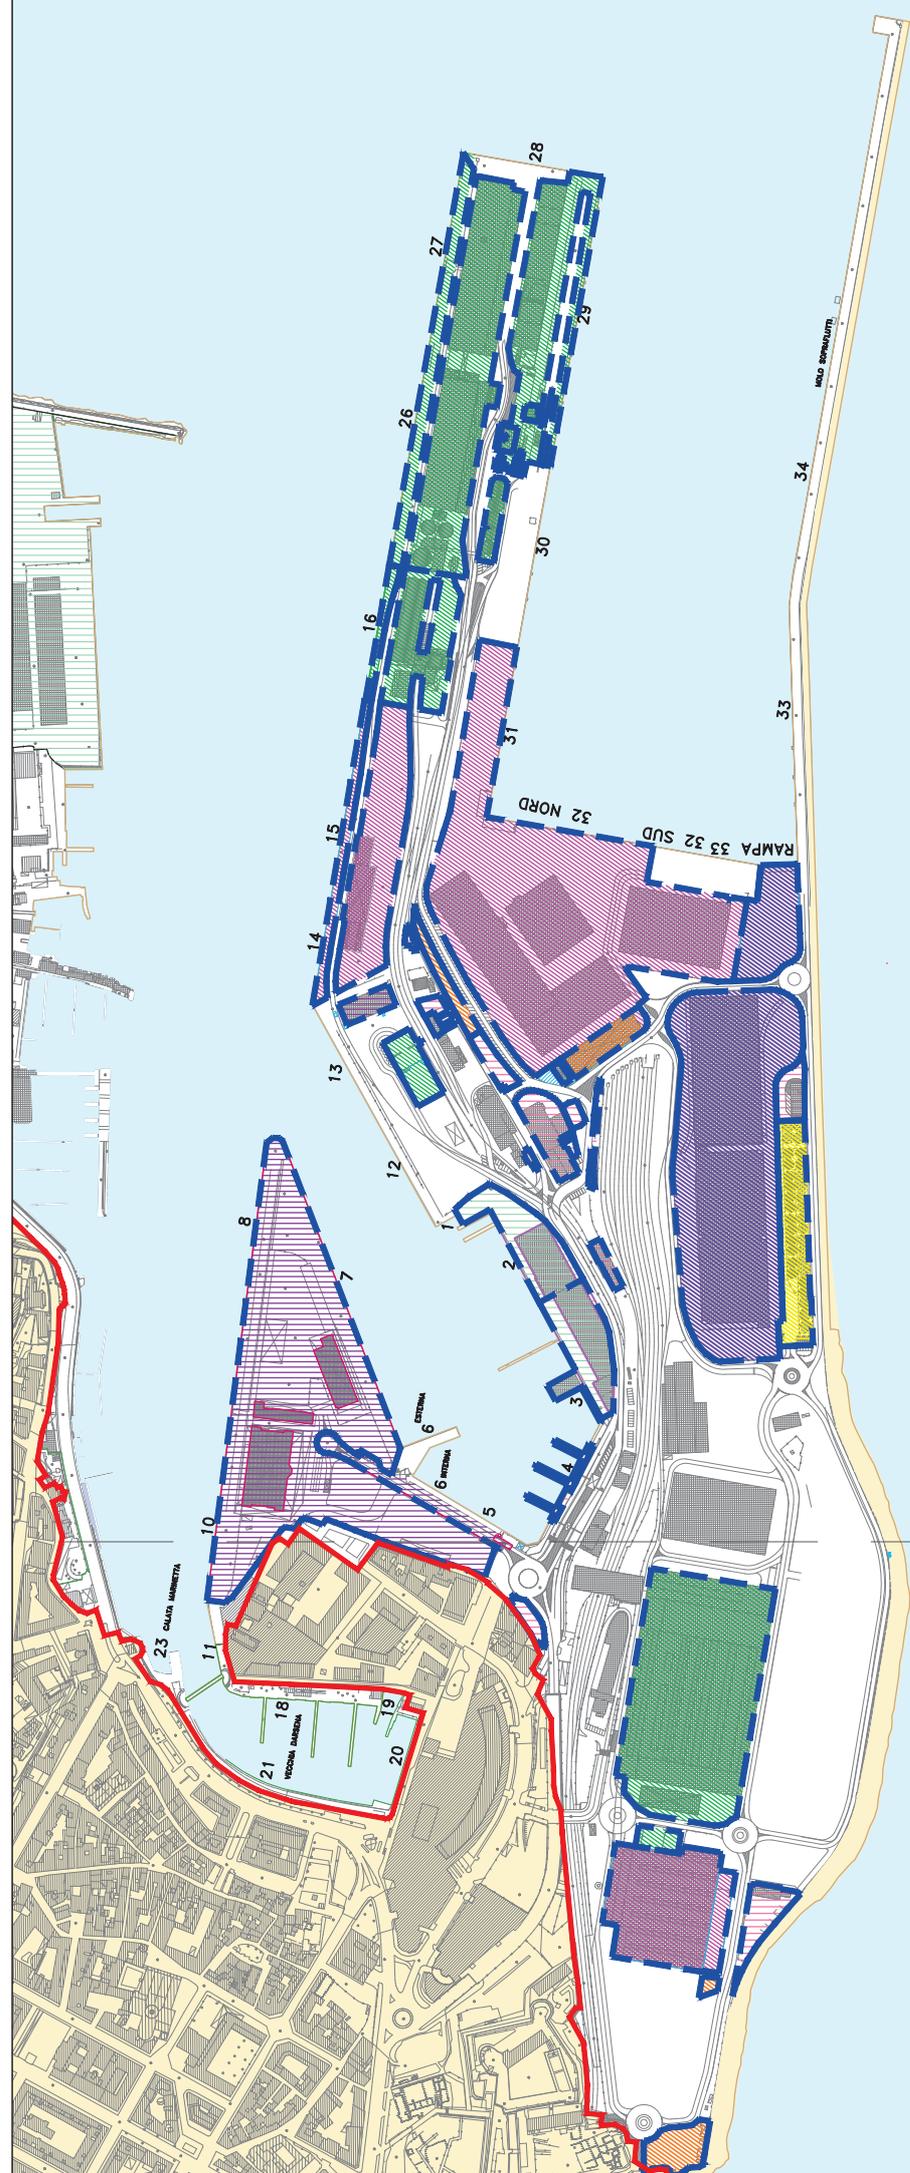



DOCUMENTO DI PIANIFICAZIONE ENERGETICO AMBIENTALE  
DEL SISTEMA PORTUALE DEL MAR LIGURE OCCIDENTALE



stato d'uso ed attività delle aree demaniali in concessione  
del mar ligure occidentale

Tavola

D16

CUS - a Savona



stato d'uso ed attività delle aree demaniali in concessione  
del mar ligure occidentale


Tavola

D17

CUS - b Savona

DOCUMENTO DI PIANIFICAZIONE ENERGETICO AMBIENTALE  
DEL SISTEMA PORTUALE DEL MAR LIGURE OCCIDENTALE



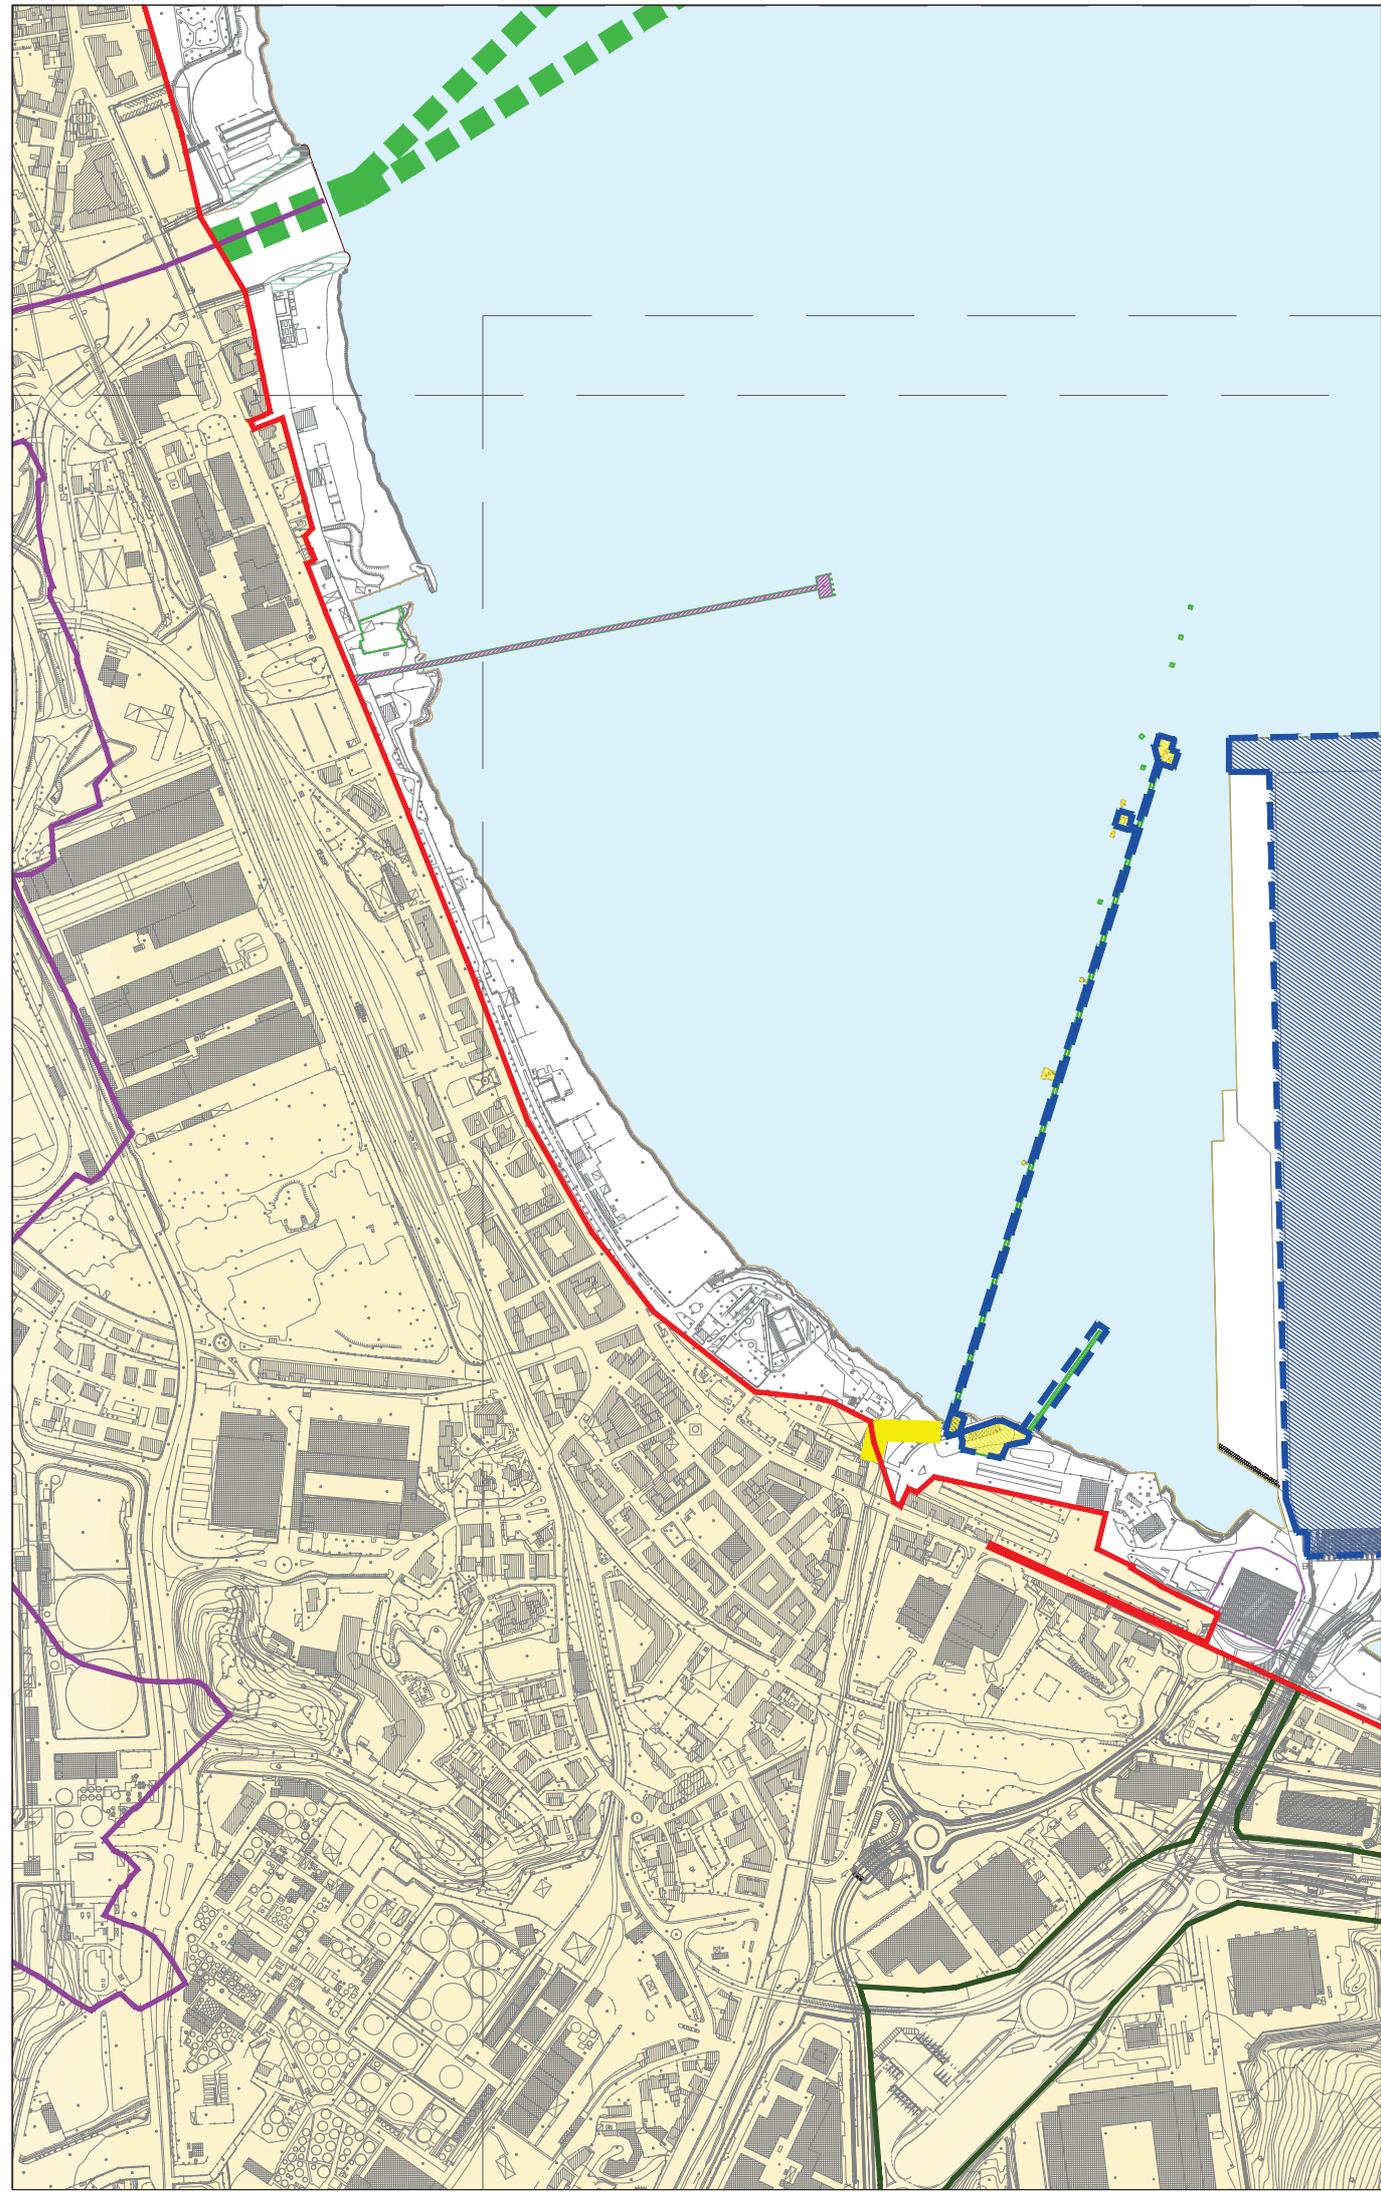

stato d'uso ed attività delle aree demaniali in concessione  
del mar ligure occidentale


Tavola

D18

CUV - PUV - PV - a Vado Ligure

DOCUMENTO DI PIANIFICAZIONE ENERGETICO AMBIENTALE  
DEL SISTEMA PORTUALE DEL MAR LIGURE OCCIDENTALE



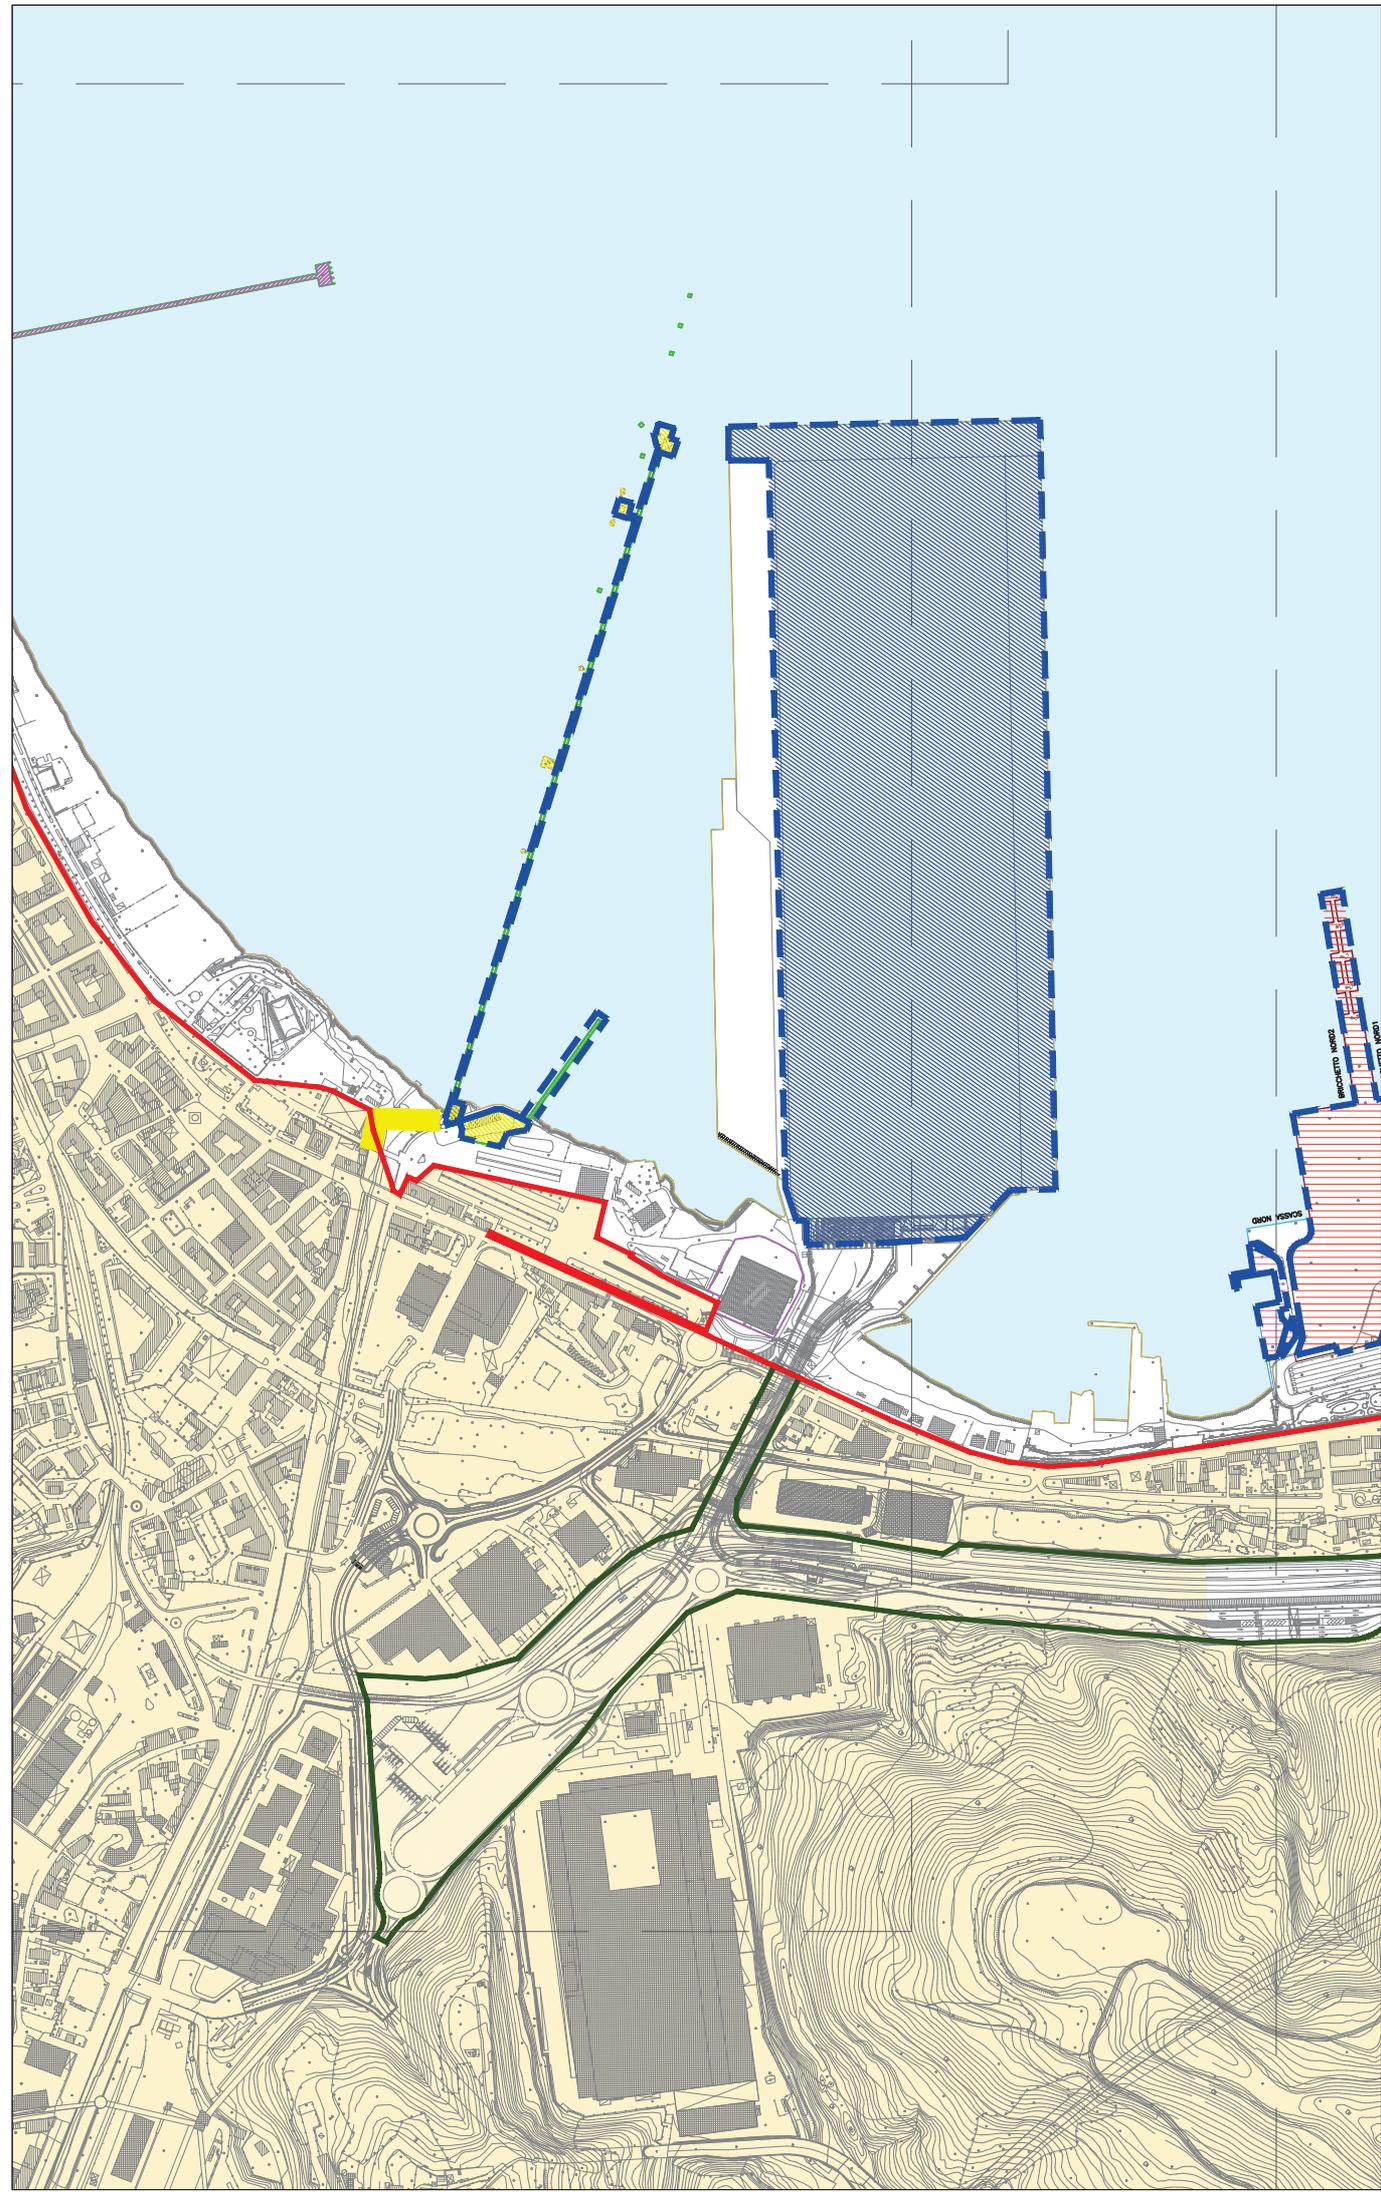

DOCUMENTO DI PIANIFICAZIONE ENERGETICO AMBIENTALE  
DEL SISTEMA PORTUALE DEL MAR LIGURE OCCIDENTALE




stato d'uso ed attività delle aree demaniali in concessione  
del mar ligure occidentale

CUV - PUV - PV - b Vado Ligure

Tavola

D19

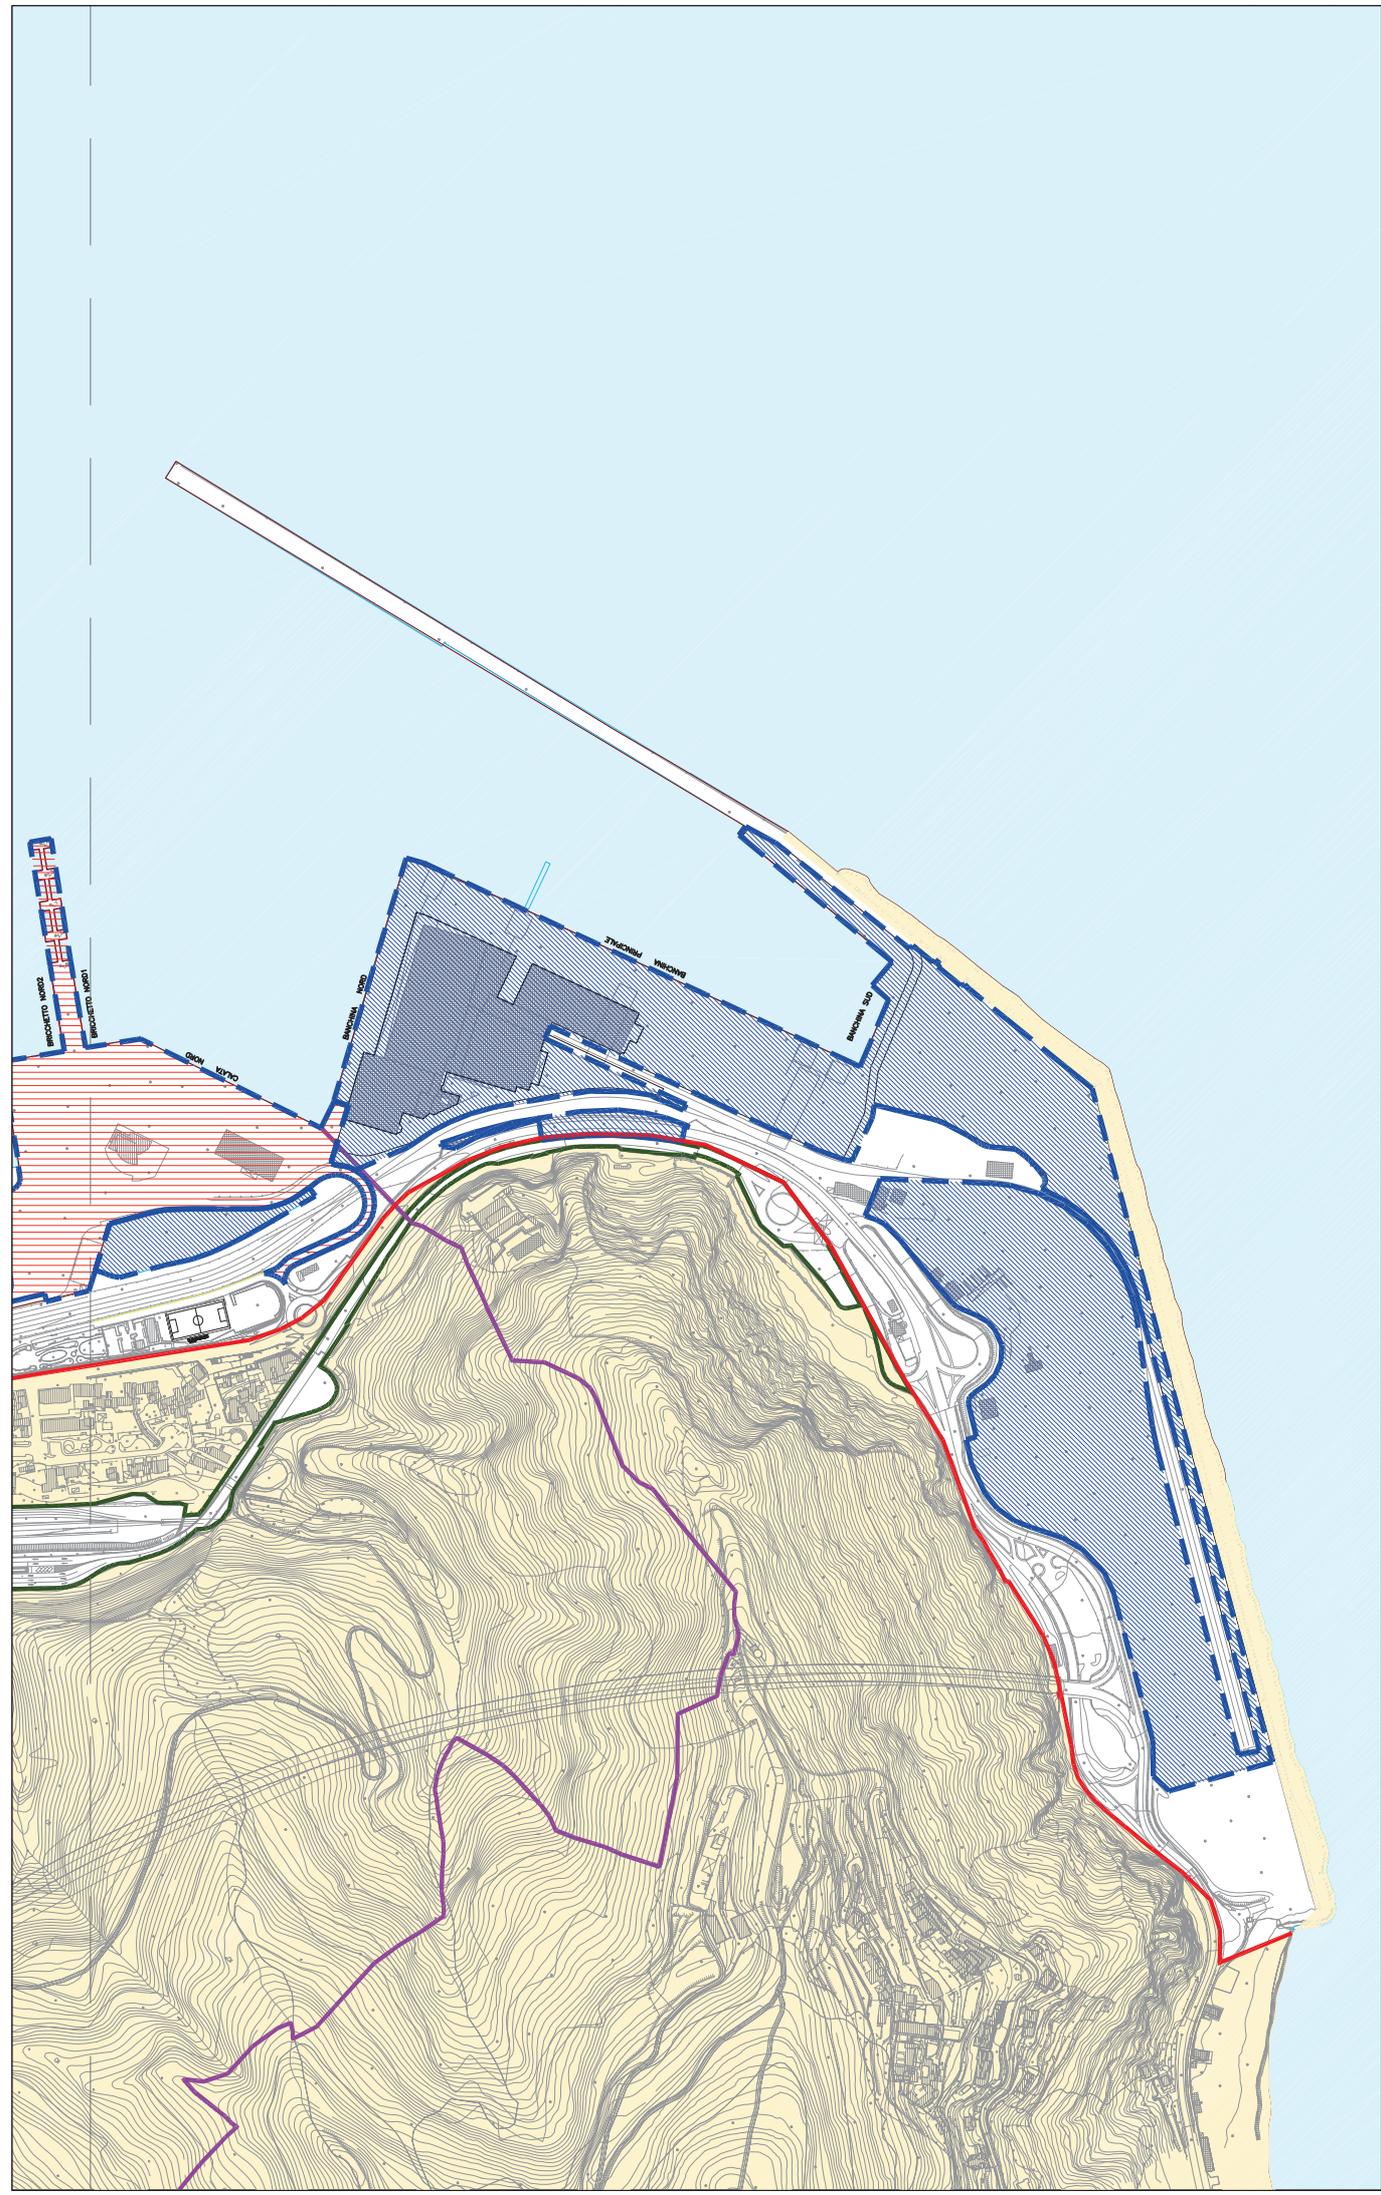

DOCUMENTO DI PIANIFICAZIONE ENERGETICO AMBIENTALE  
 DEL SISTEMA PORTUALE DEL MAR LIGURE OCCIDENTALE



stato d'uso ed attività delle aree demaniali in concessione  
 del mar ligure occidentale


Tavola

D20


PV - PB - Vado Ligure, Bergoggi



DOCUMENTO DI PIANIFICAZIONE ENERGETICO AMBIENTALE  
DEL SISTEMA PORTUALE DEL MAR LIGURE OCCIDENTALE

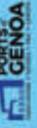


Confini amministrativi

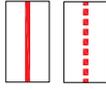

Area Portuale

Aree escluse dal Demanio Marittimo

Beni demanio marittimo in concessione

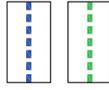

Perimetro aree demaniali e banchine oggetto di Concessione - ricostruito da fonti AdSP

Perimetro insieme di concessioni di durata inferiore ai 4 anni

Interventi di progetto



**EDI - 1** INTERVENTI EFFICIENZA ENERGETICA ED INSTALLAZIONE IMPIANTO FOTOVOLTAICO SU STAZIONE MARITTIMA - PORTO DI GENOVA



**EDI - 2** INTERVENTI EFFICIENZA ENERGETICA IMPIANTI "OFFICINA BRUZZO" - PORTO DI GENOVA



**COG - 1** CONCESSIONARI A SERVIZIO DEI QUALI SARA' REALIZZATO UN IMPIANTO DI COGENERAZIONE AD ALTA EFFICIENZA NELL'AREA DI SAMPIERDARENA - PORTO DI GENOVA



**COG - 2** CONCESSIONARI A SERVIZIO DEI QUALI SARA' REALIZZATO UN IMPIANTO DI TRIGENERAZIONE AD ALTA EFFICIENZA DI PRA' - PORTO DI GENOVA



**NAT - 1** "COLD IRONING" TERMINAL CONTAINER GENOVA PRA'



**FER - 3** SPERIMENTAZIONE ENERGIA DAL MOTO ONDOSO - PORTO DI GENOVA



**FER - 1, FER - 2** INSTALLAZIONE IMPIANTI FOTOVOLTAICI SU COPERTURE EDIFICI SITUATI ALL'INTERNO DEI CONFINI DEMANIALI

PORTO DI GENOVA

RIPARAZIONI NAVALI/FIERA/KENNEDY



da



a

PORTO DI SAVONA/VADO LIGURE SAVONA

PORTO ANTICO



SAMPIERDARENA



da

PEGLI-MULTEDO-SESTRI



da

VOLTRI - PRA'



da

VADO LIGURE



a




DOCUMENTO DI PIANIFICAZIONE ENERGETICO AMBIENTALE DEL SISTEMA PORTUALE DEL MAR LIGURE OCCIDENTALE




## SCALO DI GENOVA

- Tav E1 RFK - Riparazioni Navali, Fiera e Piazzale Kennedy
- Tav E2 PA - SA Porto Antico - Sampierdarena
- Tav E3 SA - Sampierdarena
- Tav E4 PMS - Pegli, Multedo e Sestri
- Tav E5 VP - Voltri e Prà



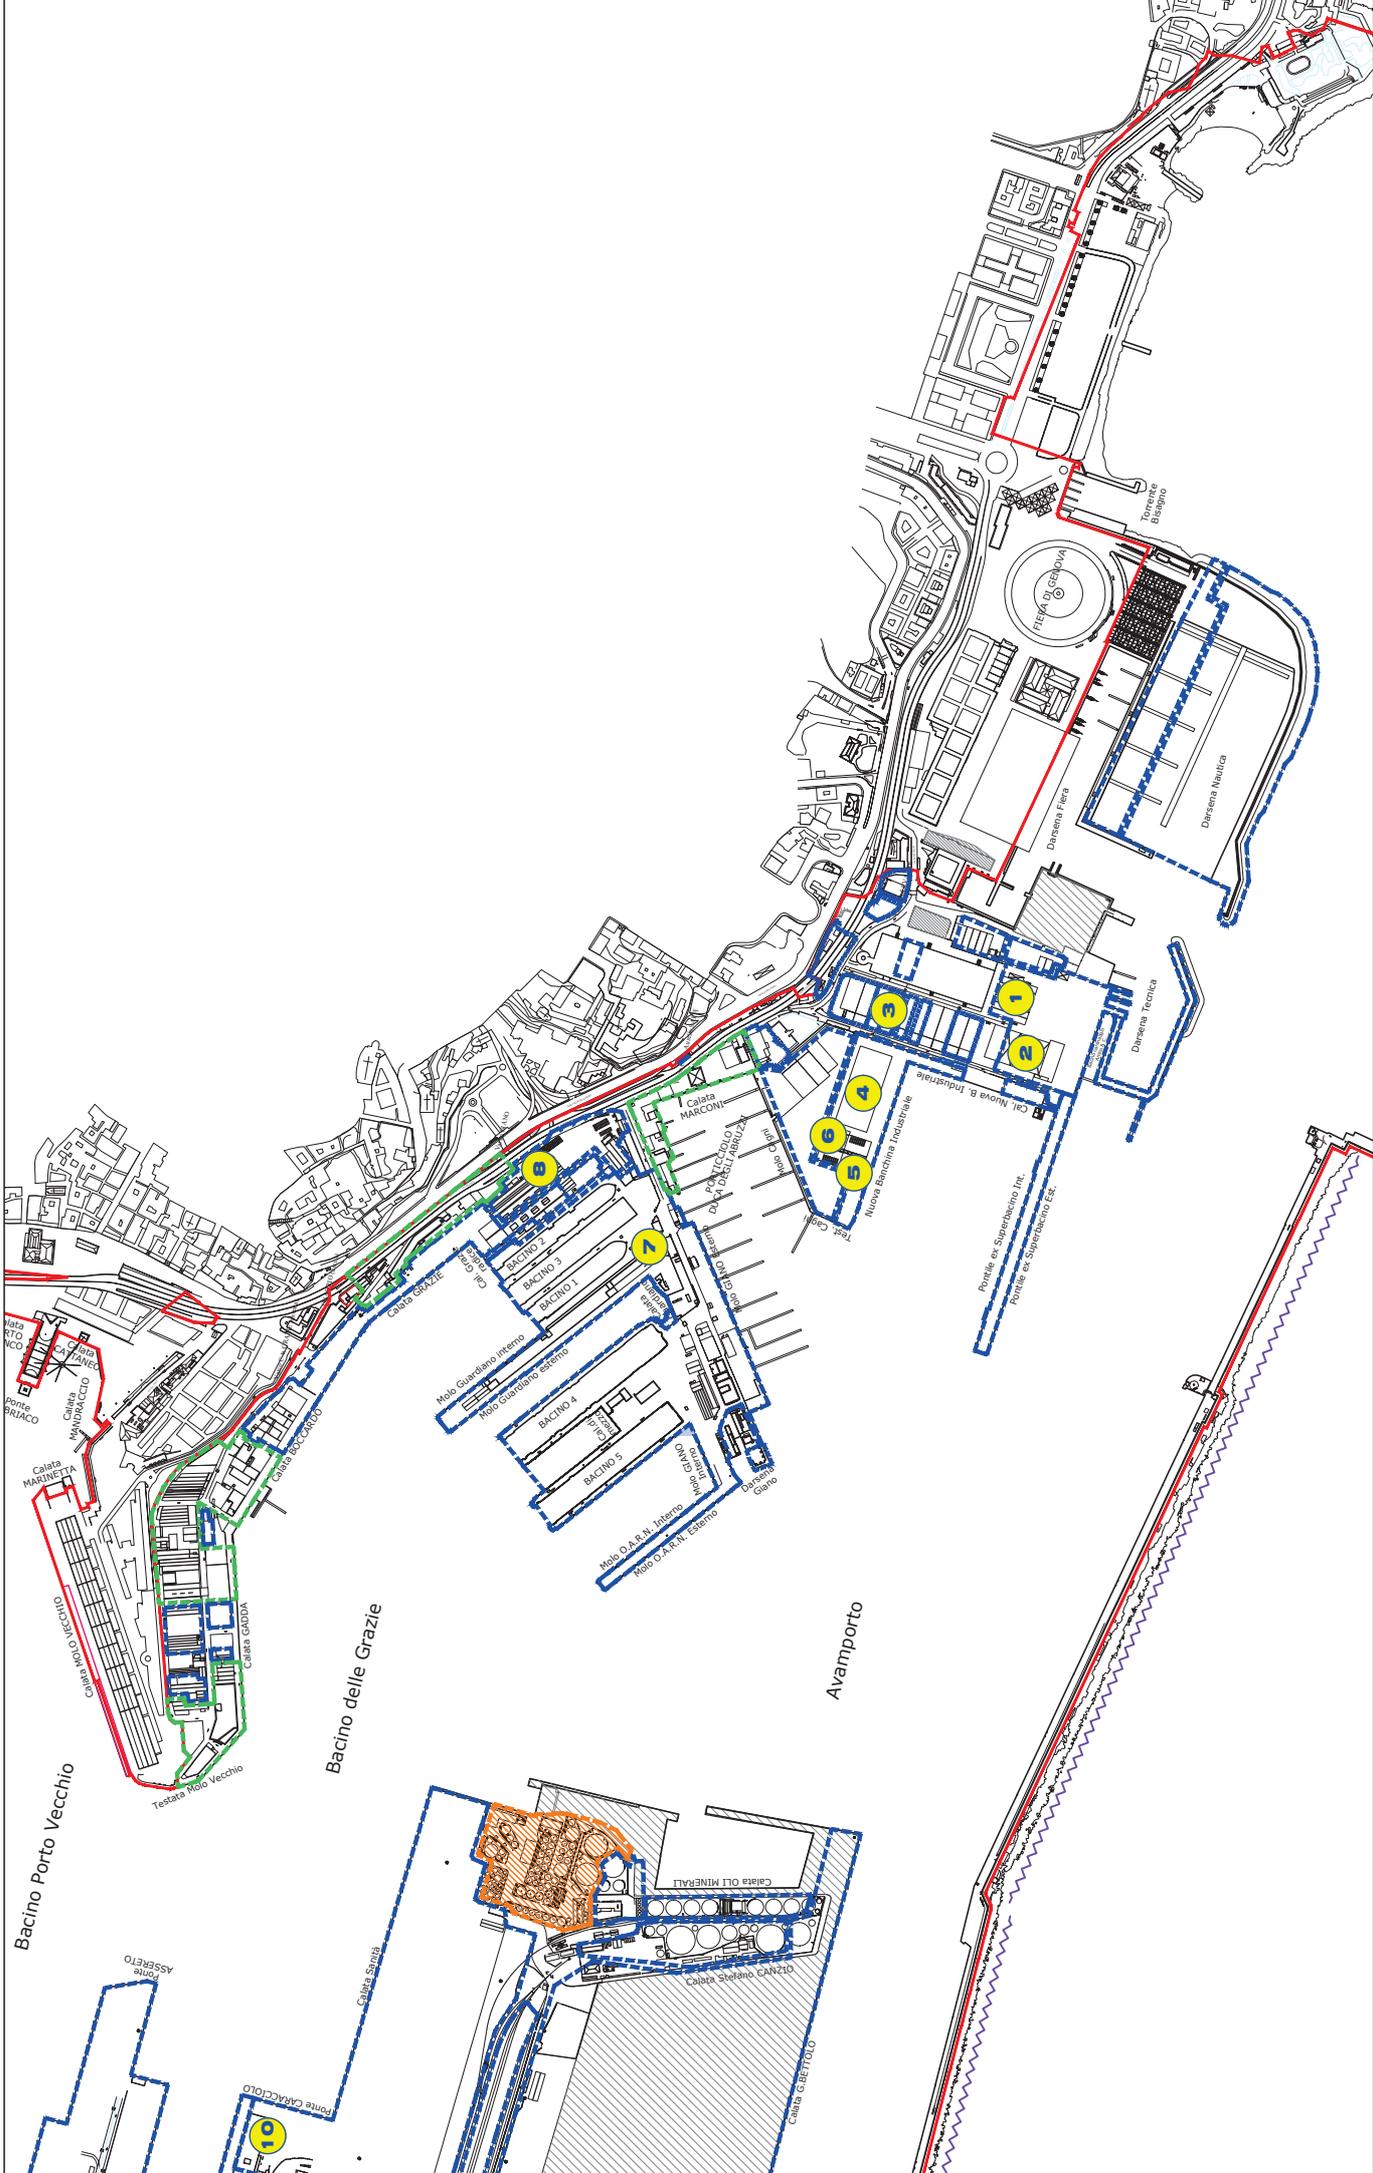

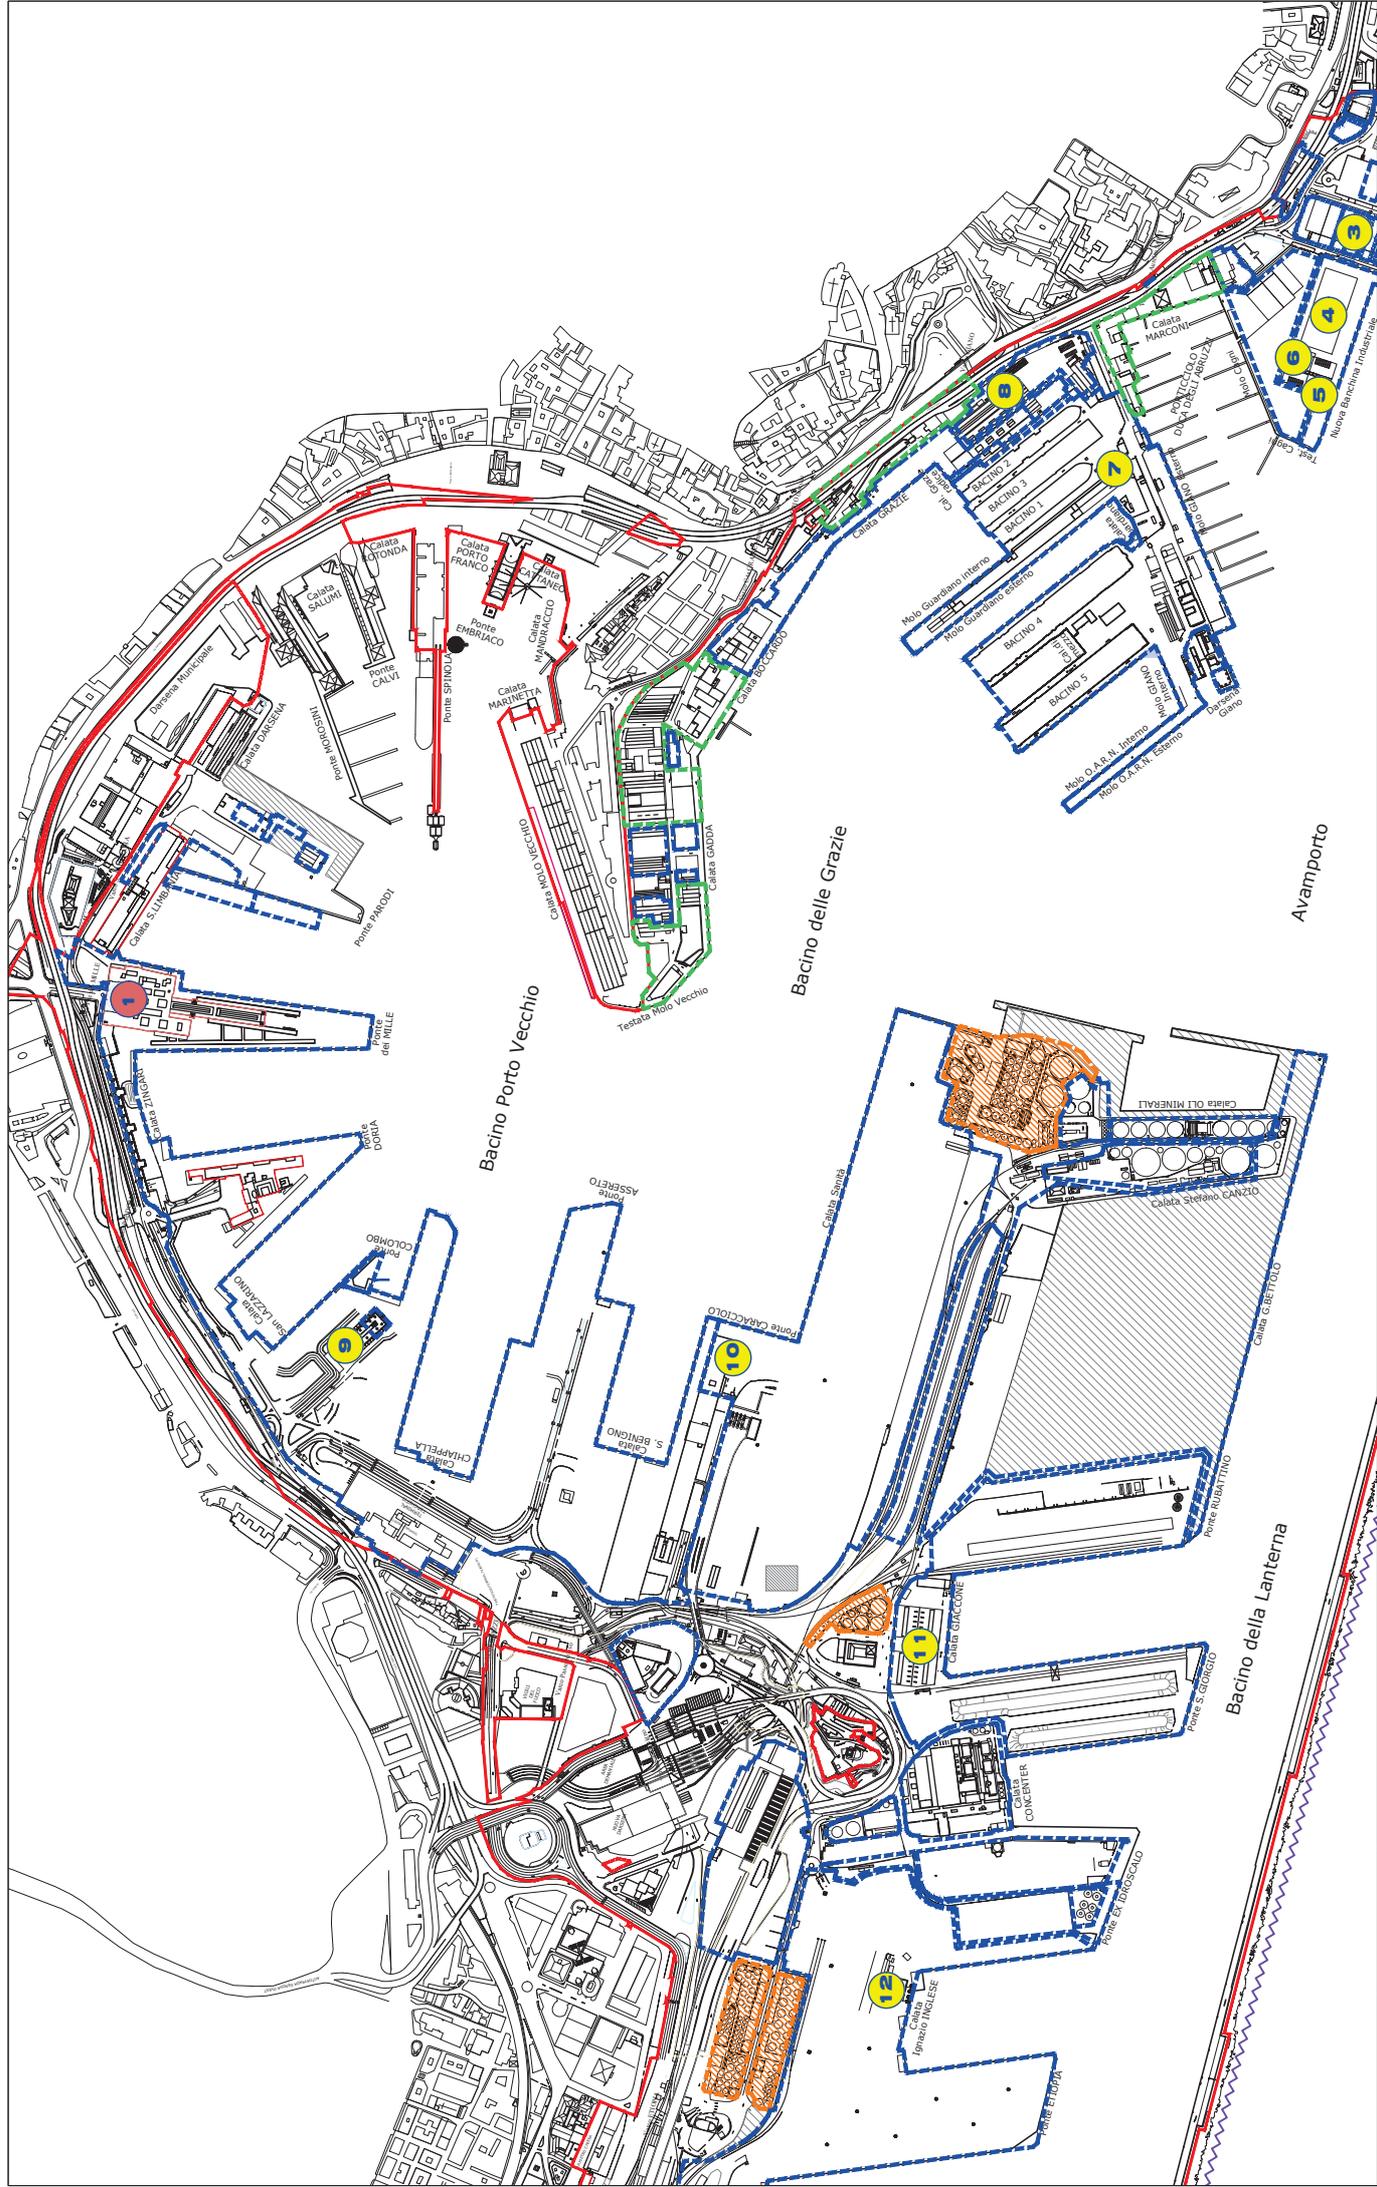

individuazione di massima degli interventi di progetto

Tavola




DOCUMENTO DI PIANIFICAZIONE ENERGETICO AMBIENTALE  
DEL SISTEMA PORTUALE DEL MAR LIGURIO OCCIDENTALE




PA - SA - Porto Antico - Sampierdarena

E2

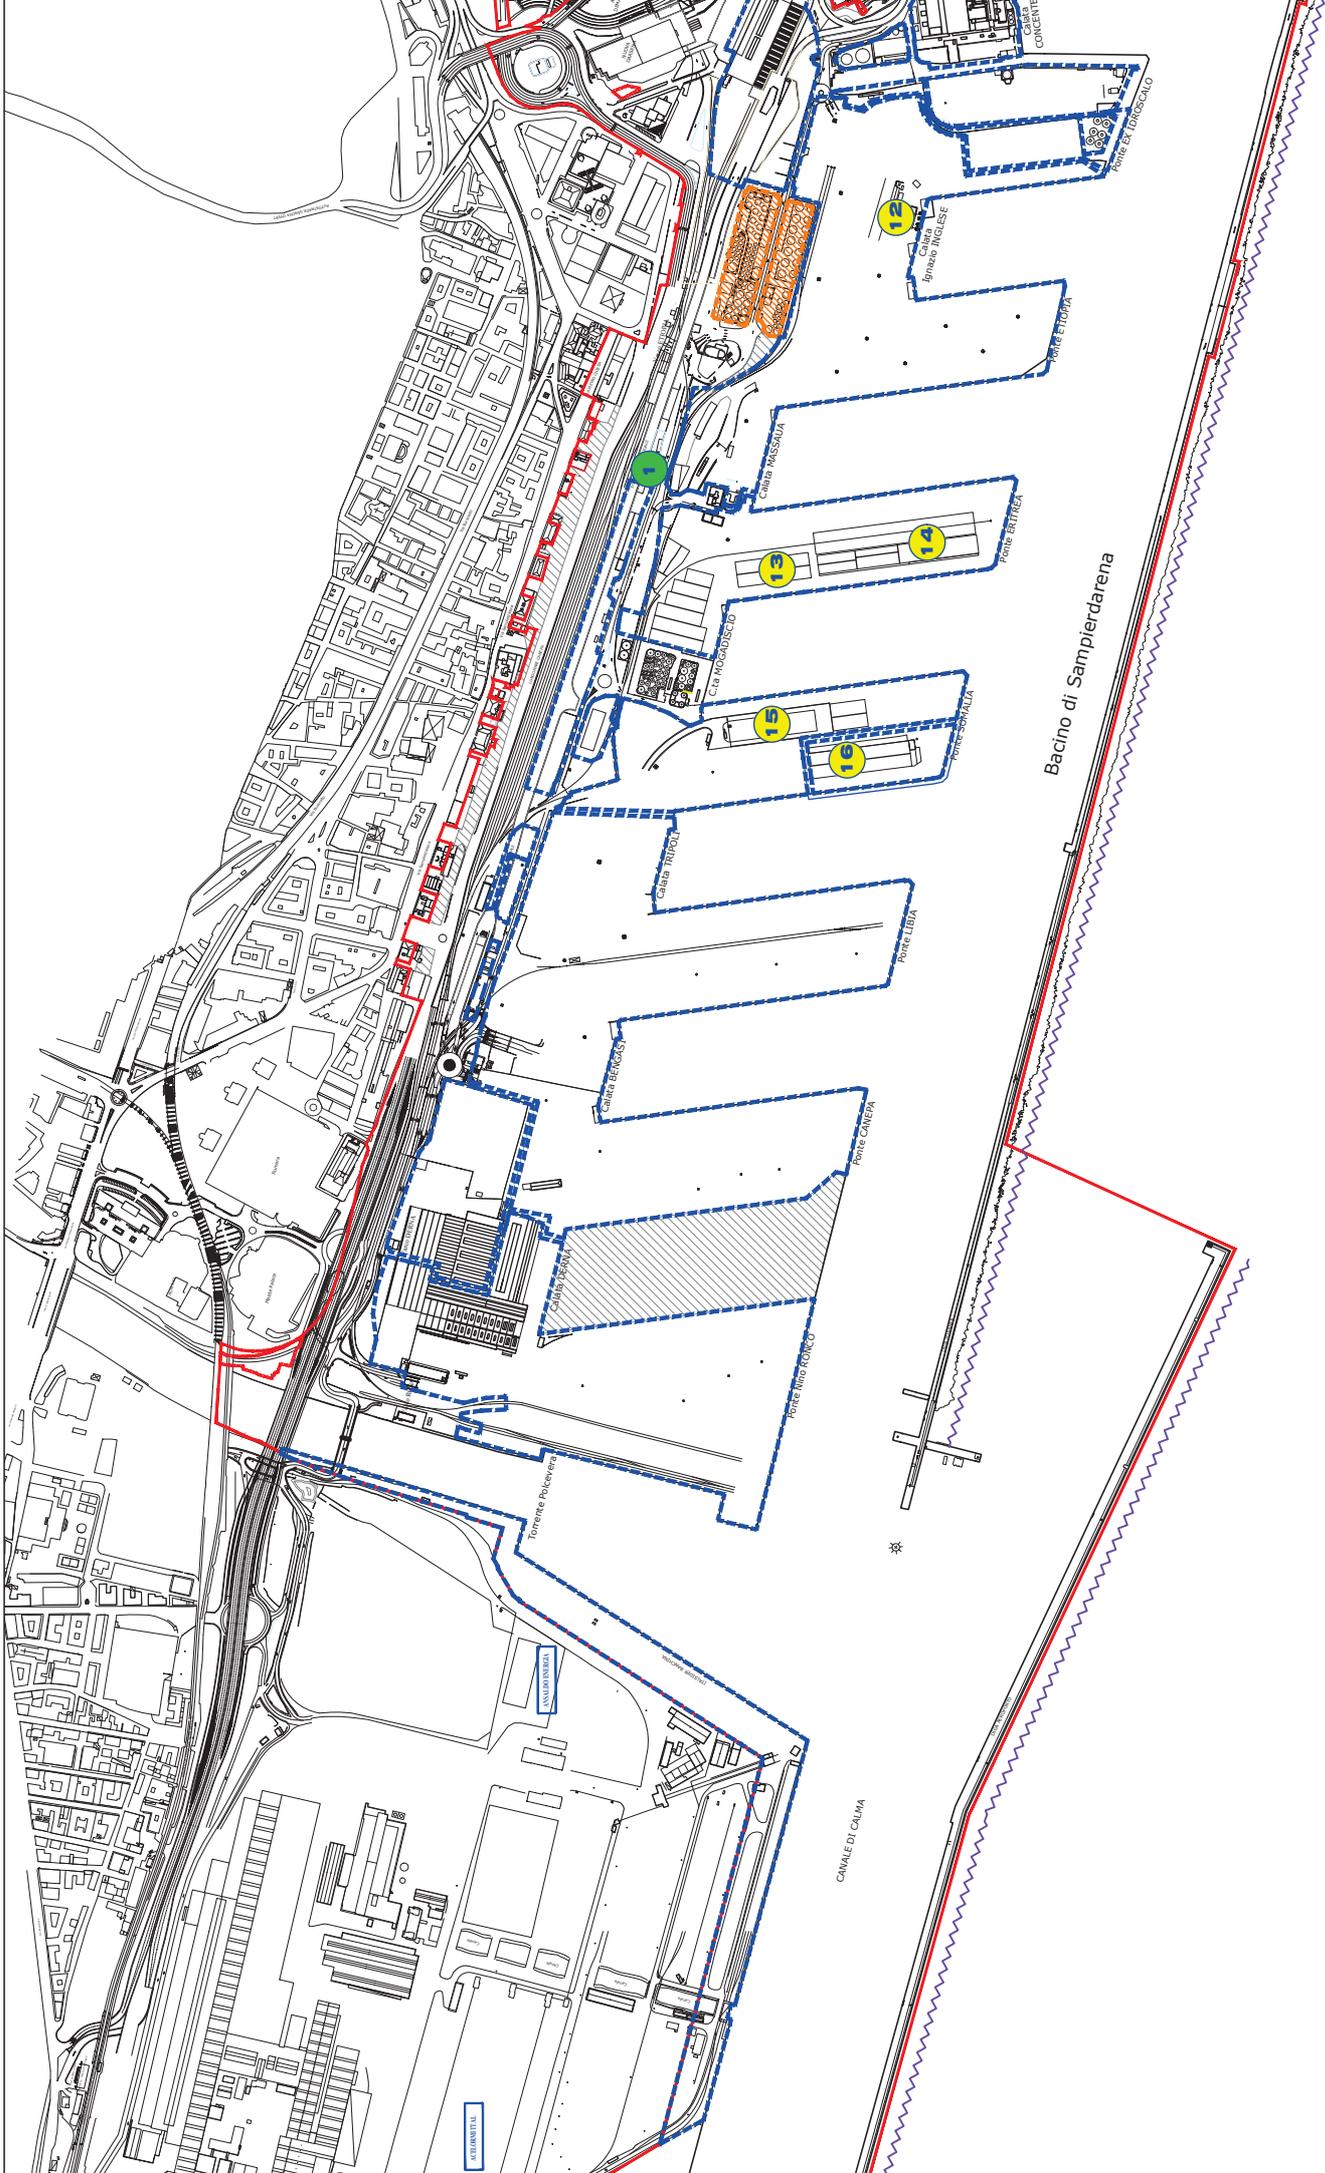



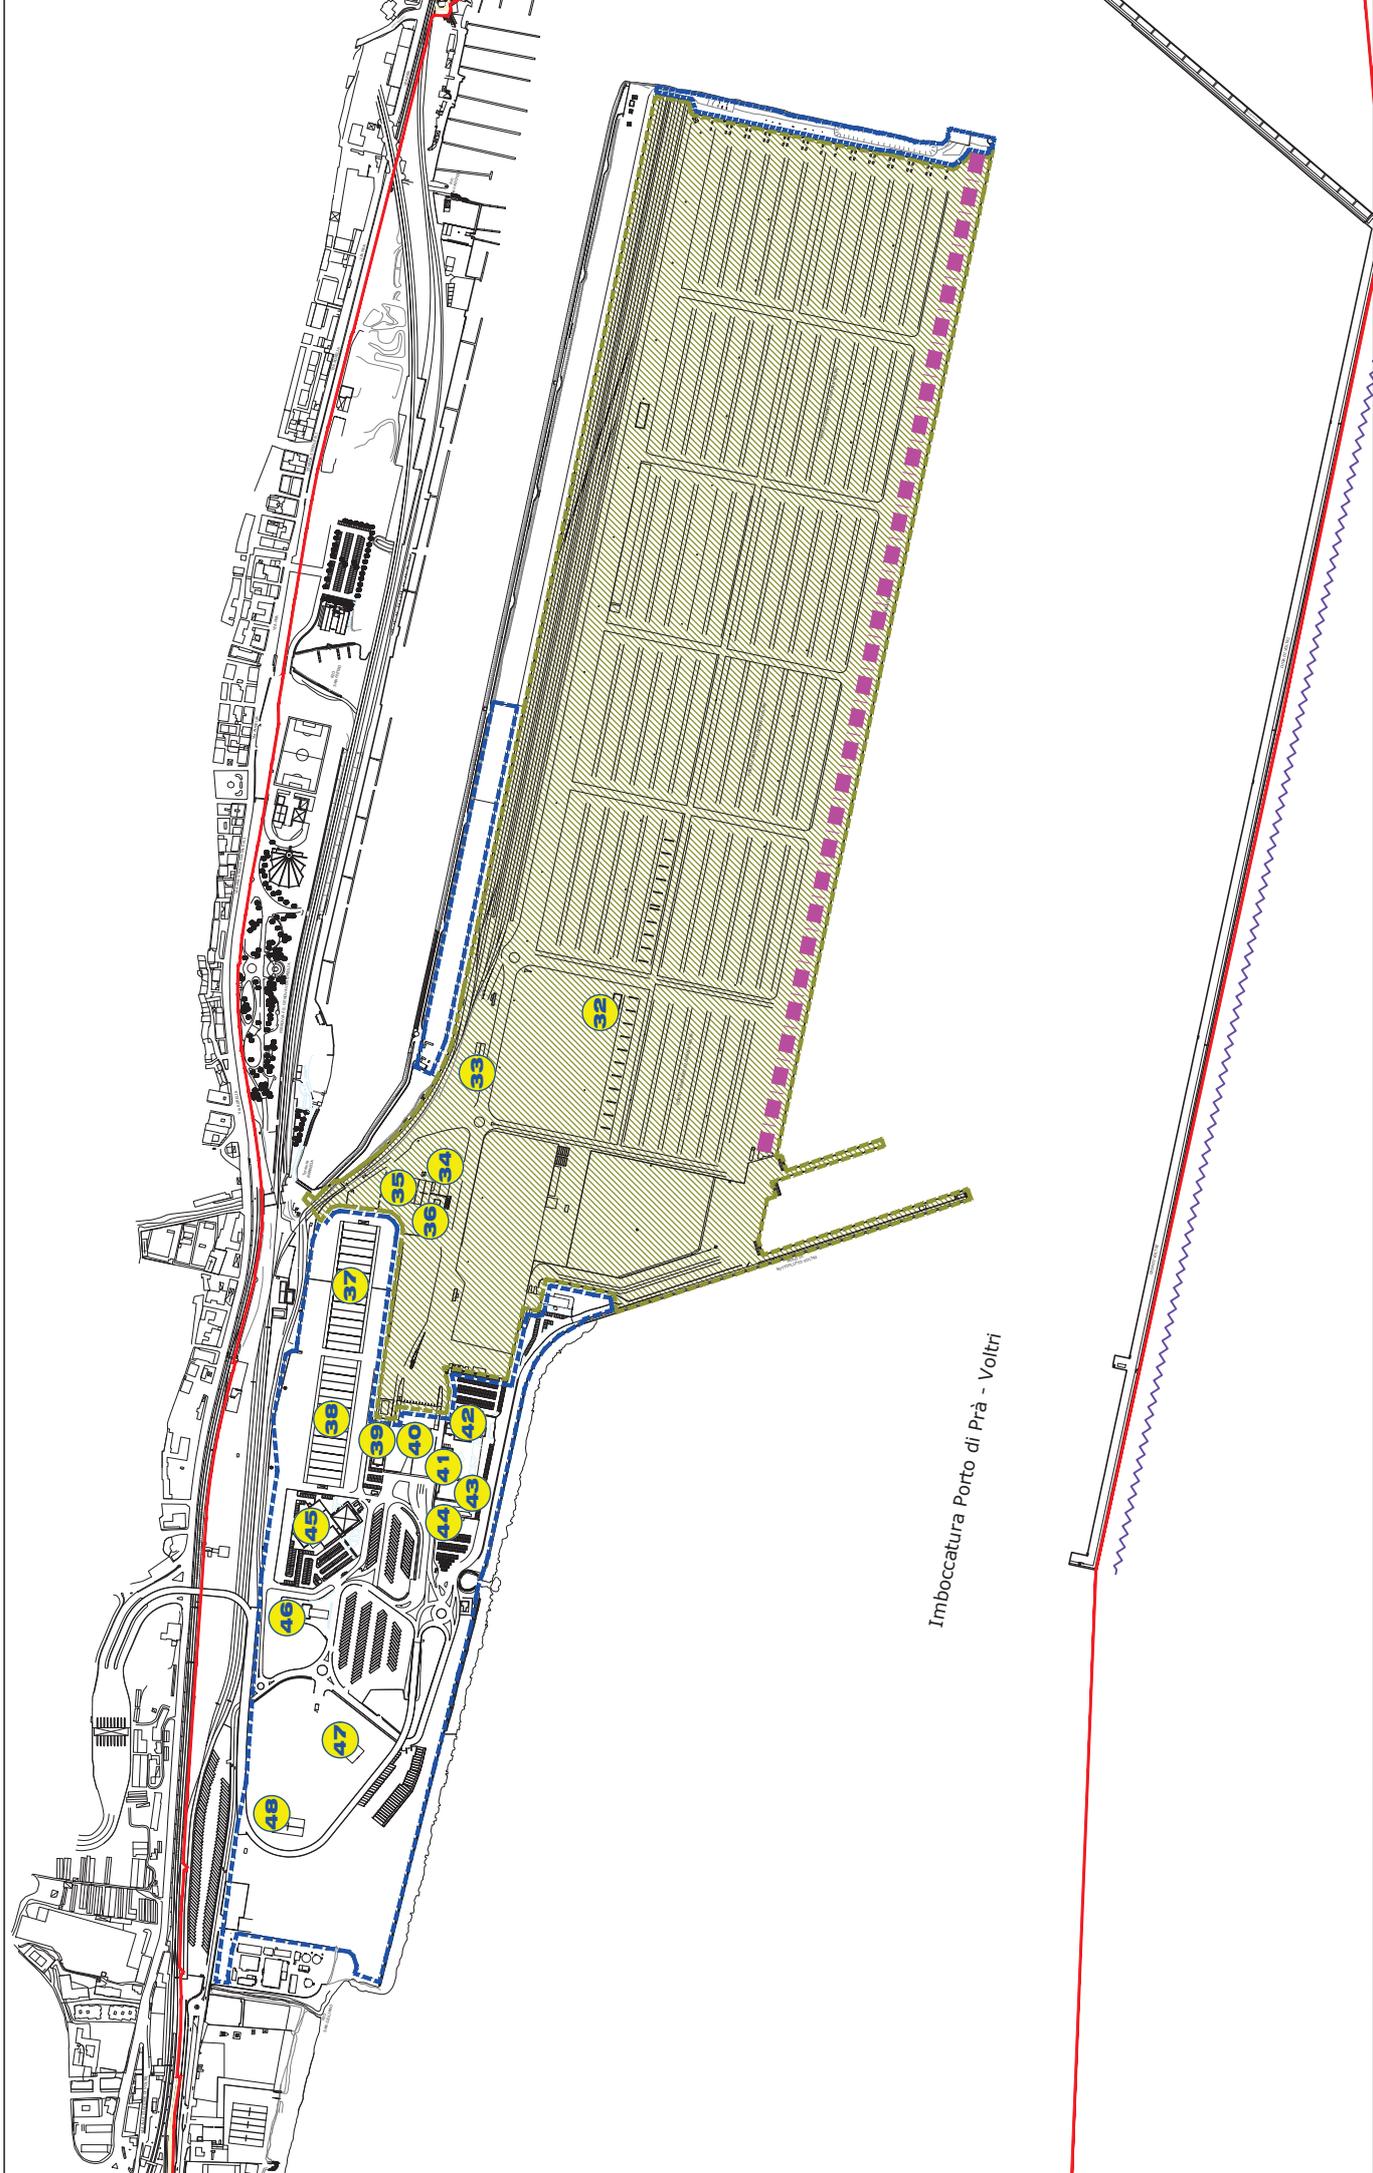

Imboccatura Porto di Prà - Voltri



# SCALO DI SAVONA E VADO LIGURE

Tav E6 - SAVONA  
Tav E7 - VADO LIGURE



Tav E6

Tav E7

DOCUMENTO DI PIANIFICAZIONE ENERGETICO AMBIENTALE  
DEL SISTEMA PORTUALE DEL MAR LIGURE OCCIDENTALE




individuazione di massima degli interventi di progetto

QUADRO DI UNIONE - Scalo di Savona e Vado Ligure

Allegato

E

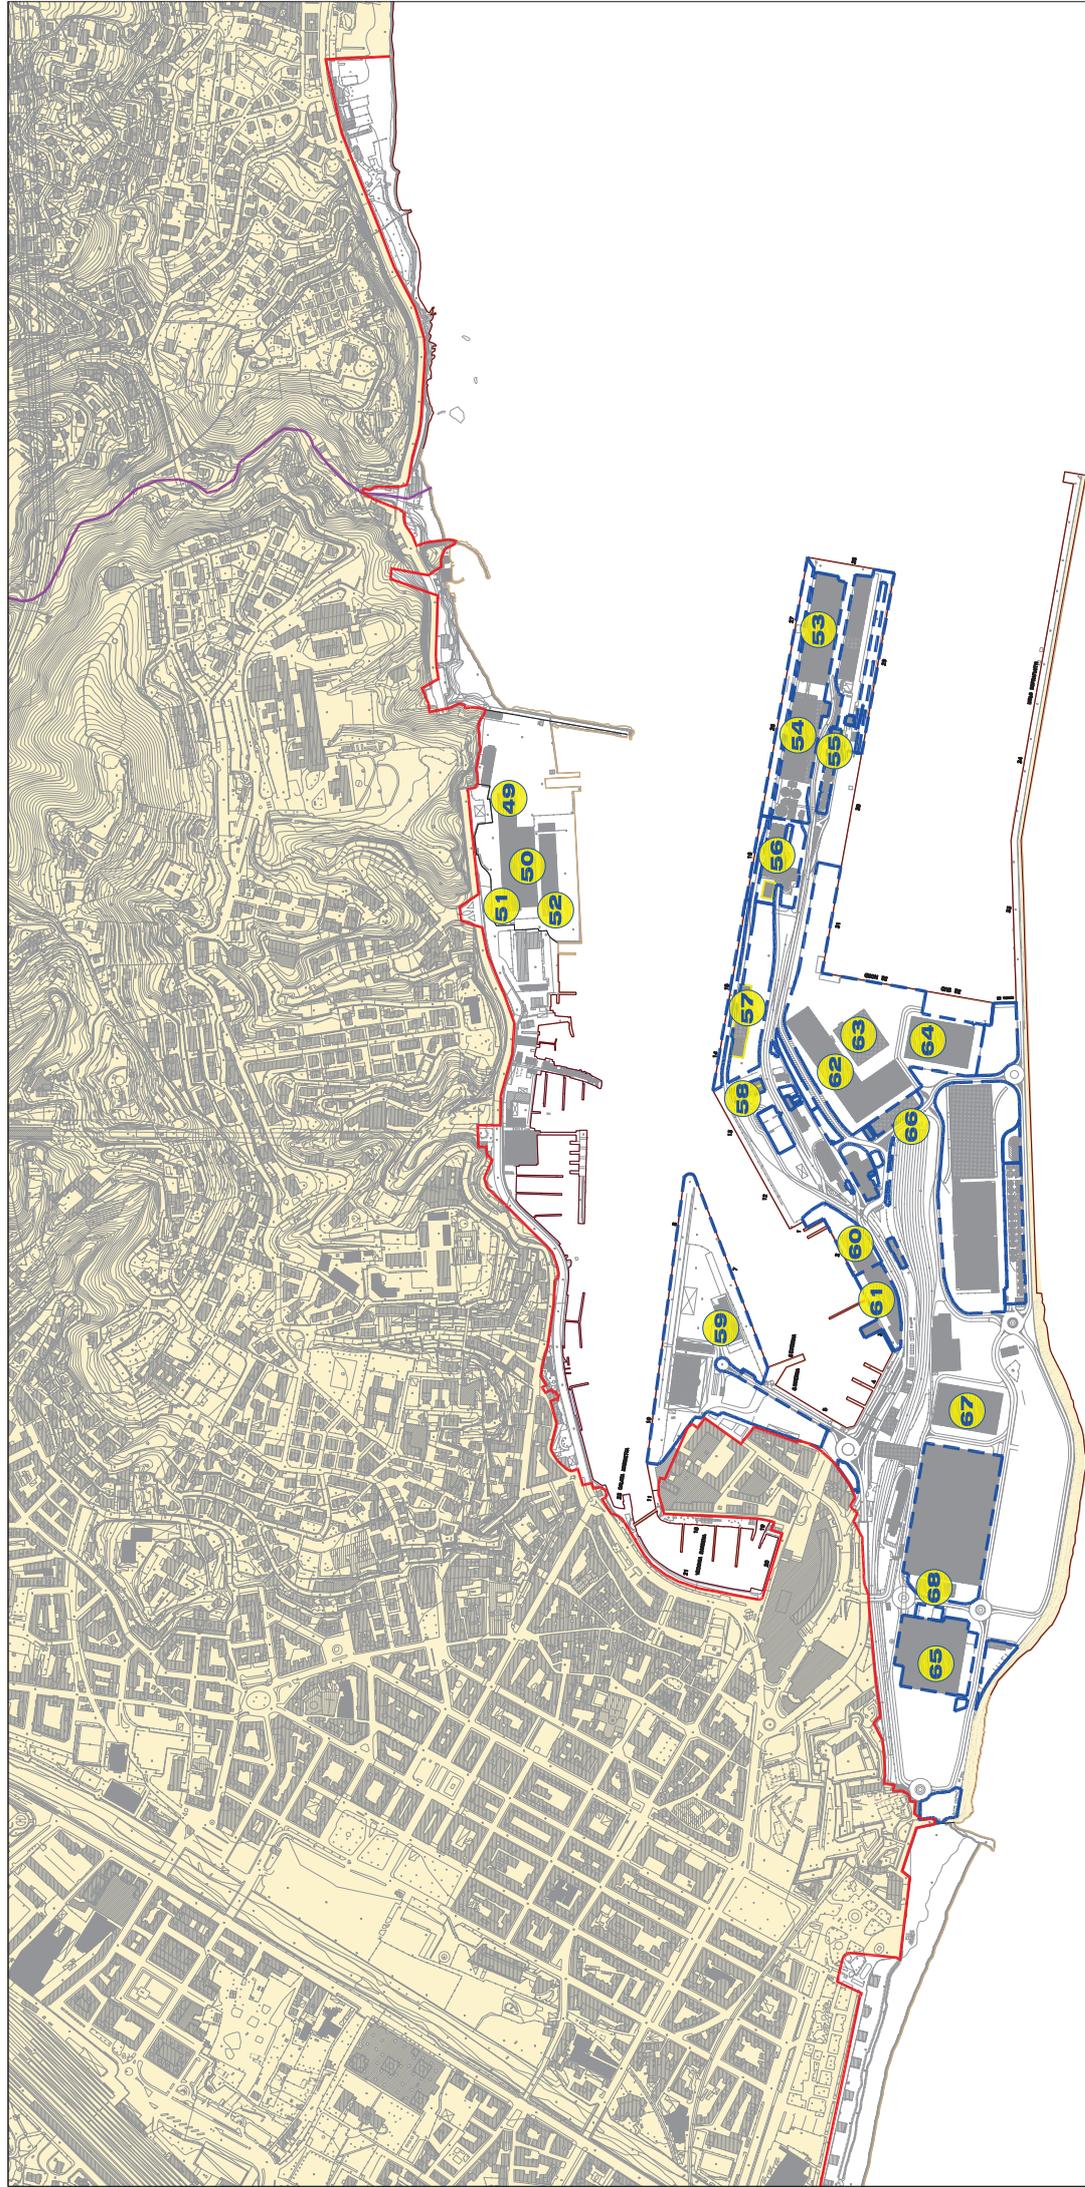

individuazione di massima degli interventi di progetto

Tavola

DOCUMENTO DI PIANIFICAZIONE ENERGETICO AMBIENTALE  
DEL SISTEMA PORTUALE DEL MAR LIGURE OCCIDENTALE



CA, CLA, VD, PUS, PS - Albisola - Savona

E6



