




DETT. "B"
SCALA 2:1

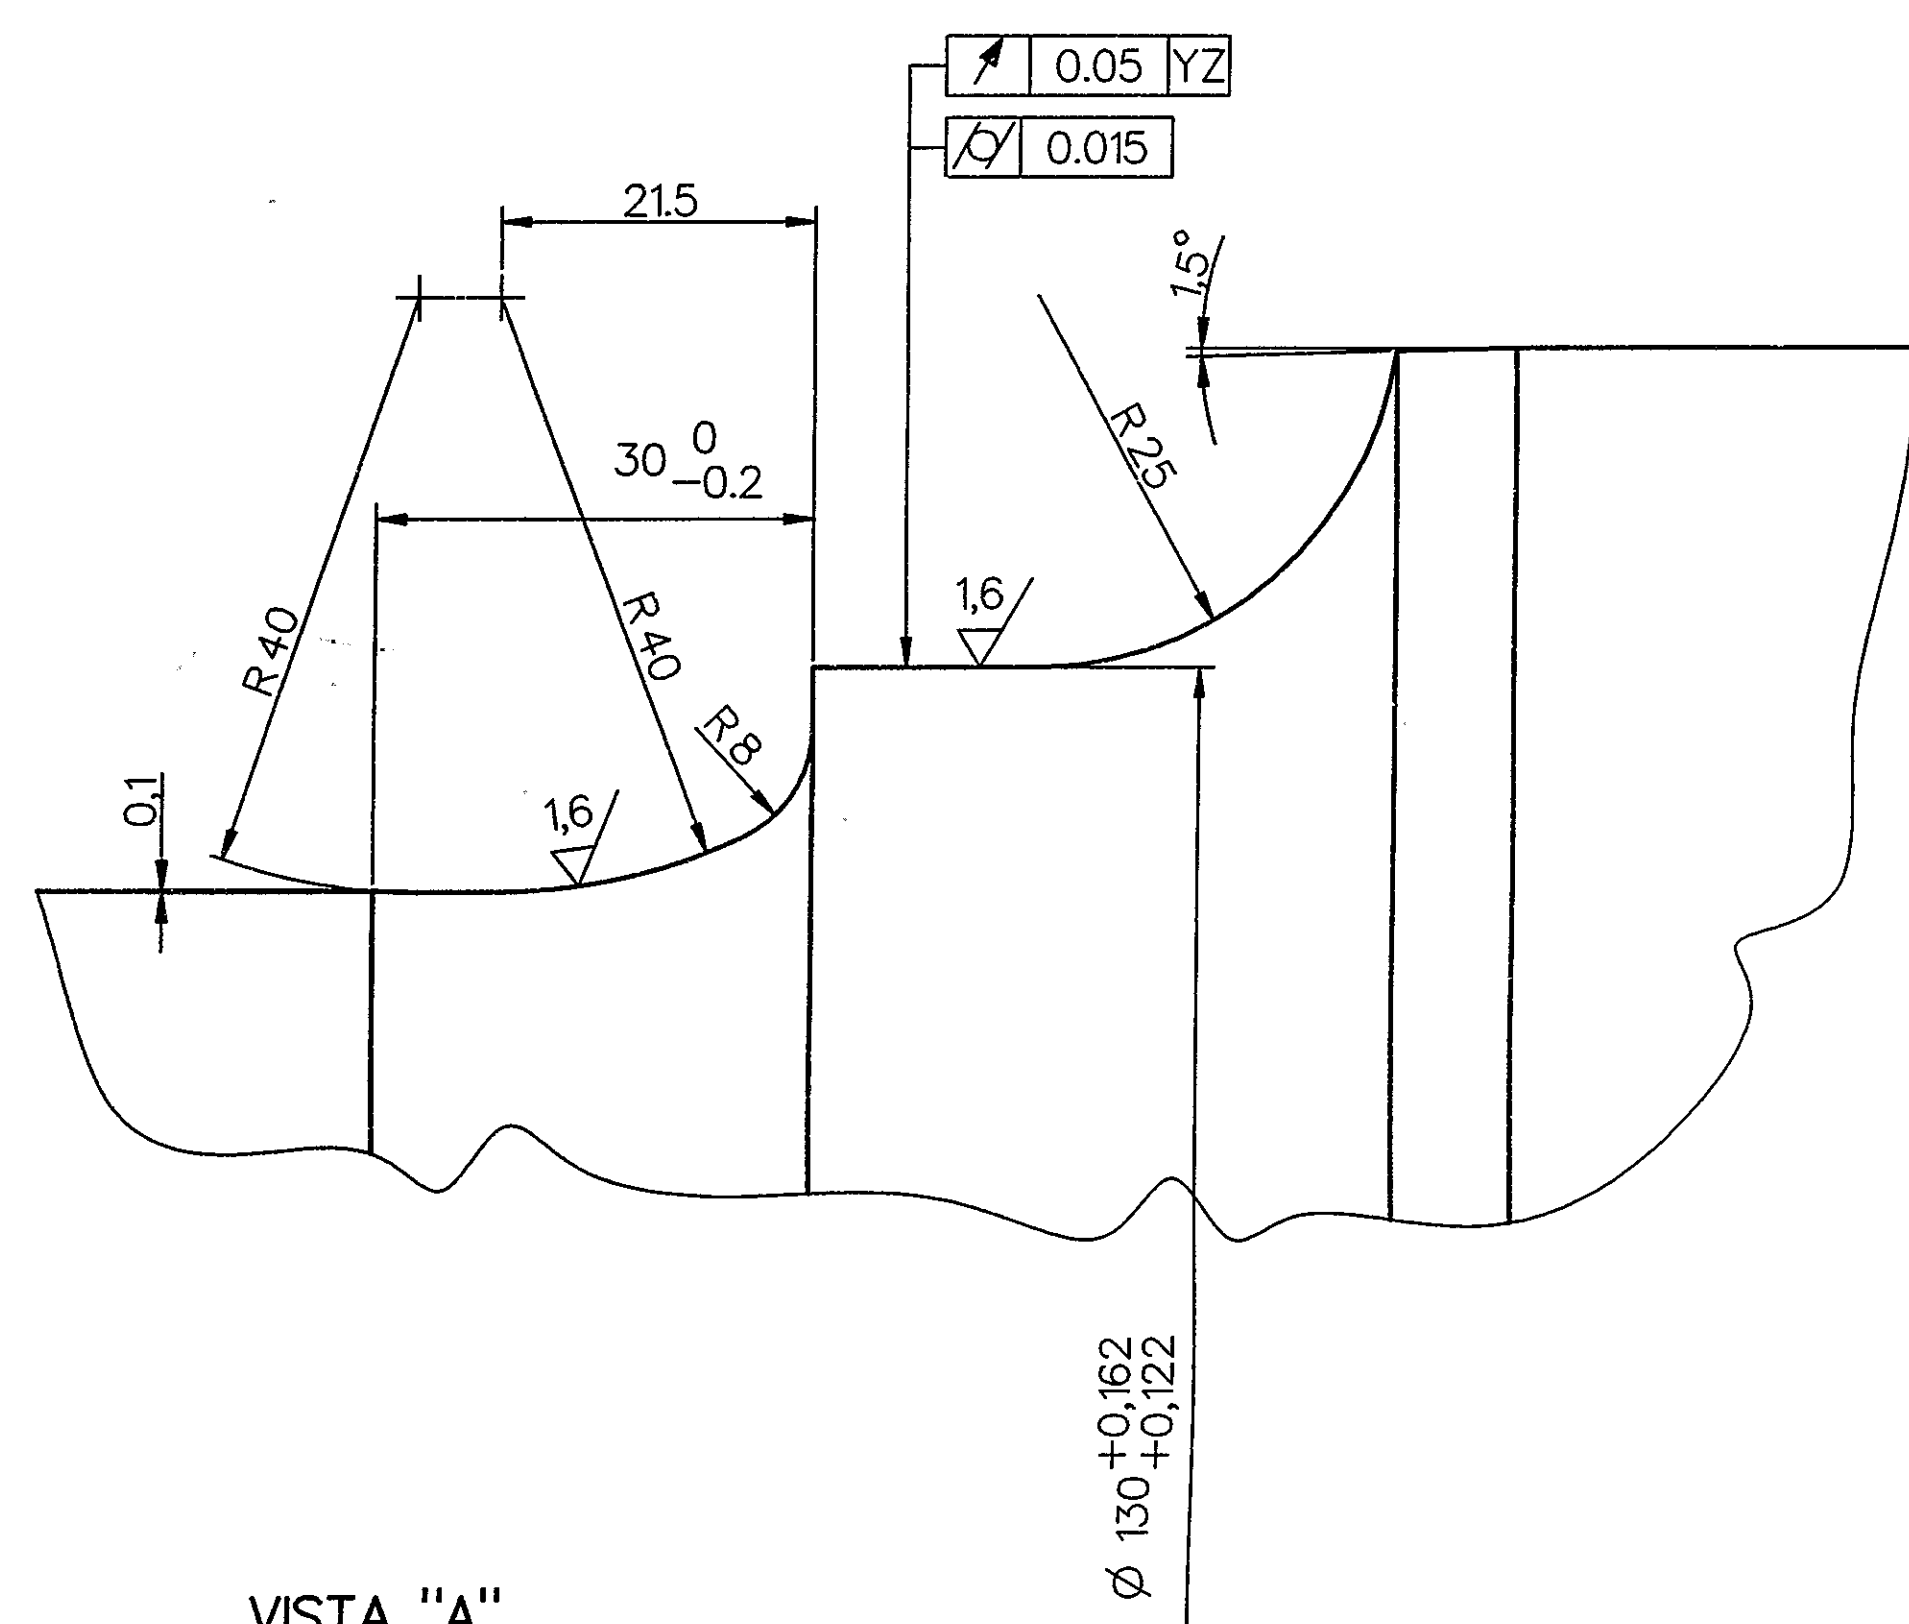



DETT. "C"
SCALA 2:1

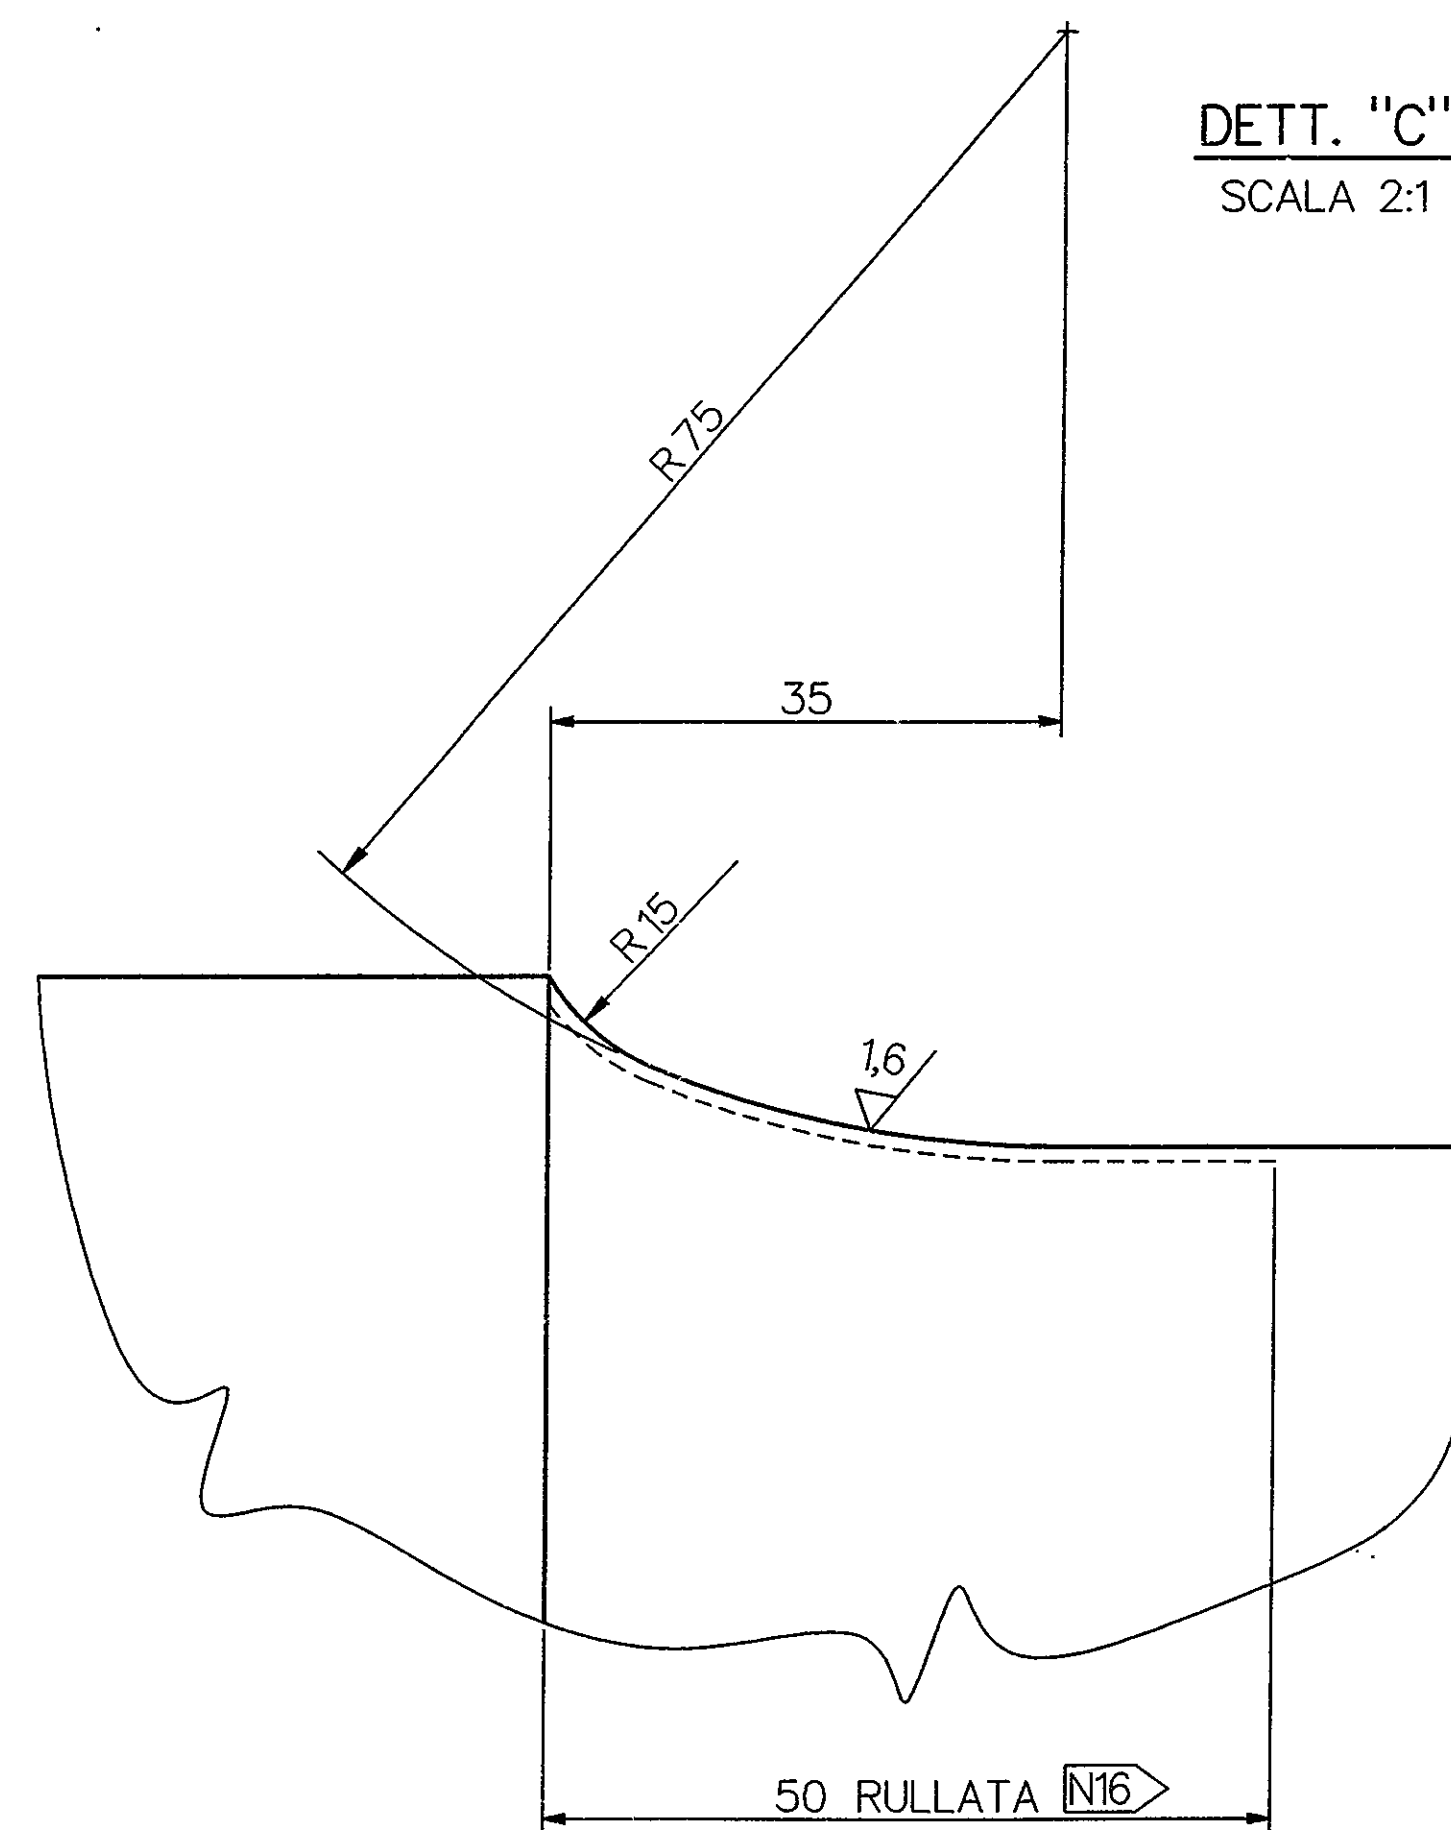

DETT. "D"
SCALA 2:1

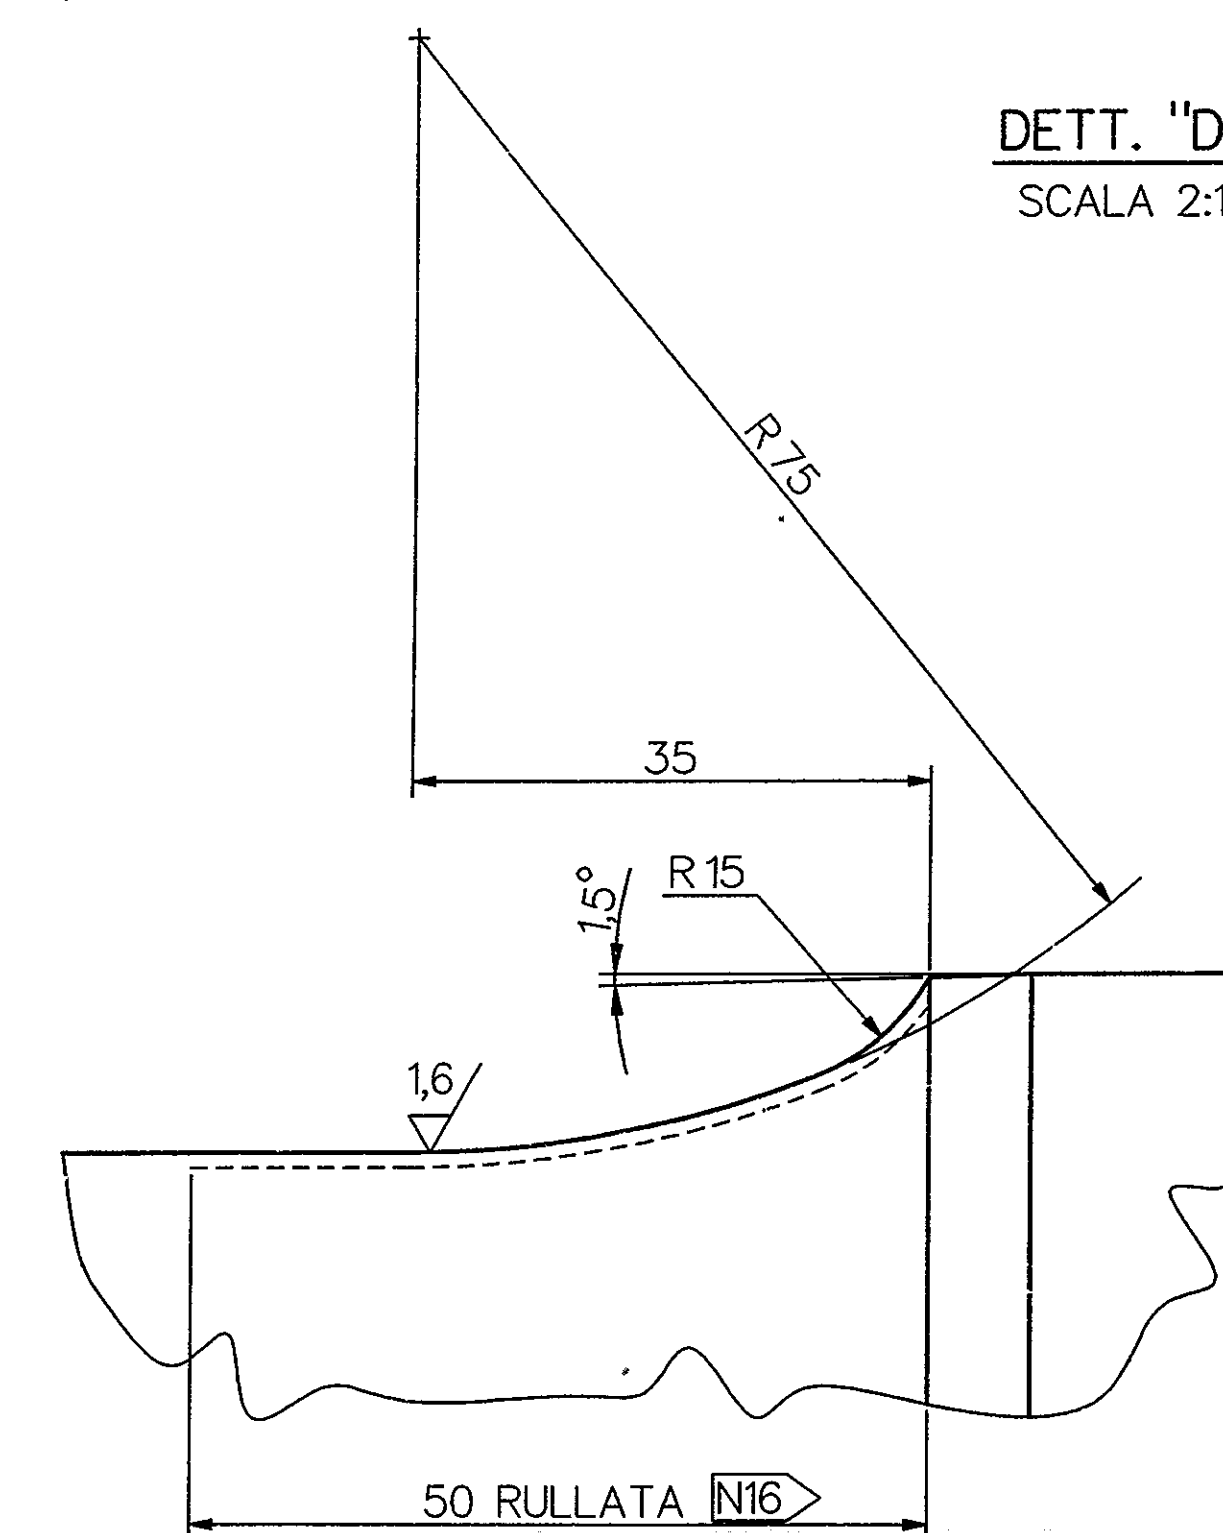

VISTA "A"

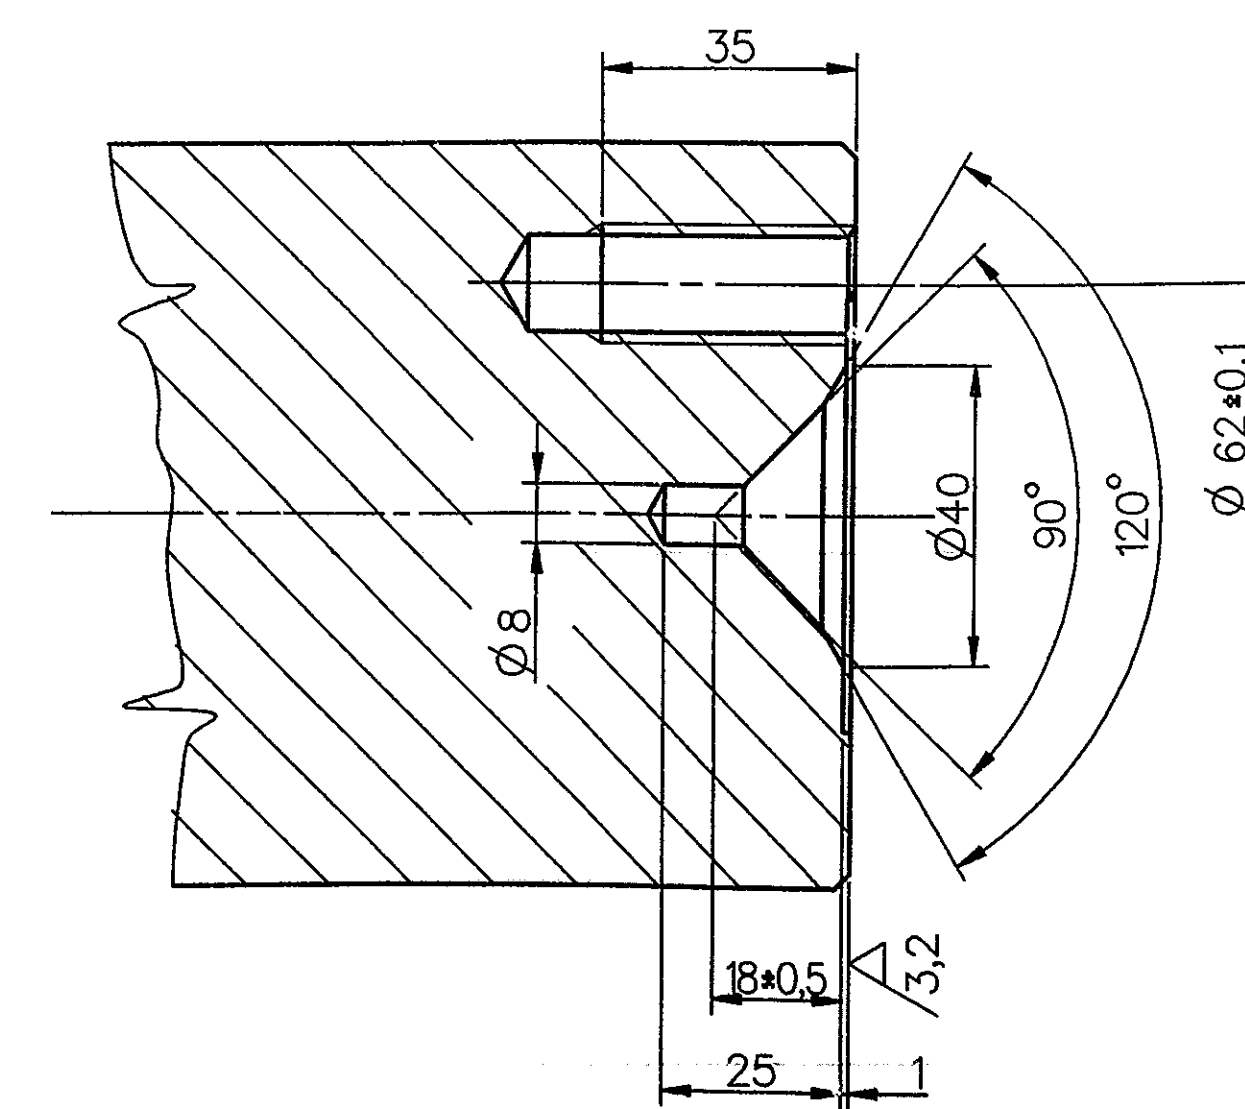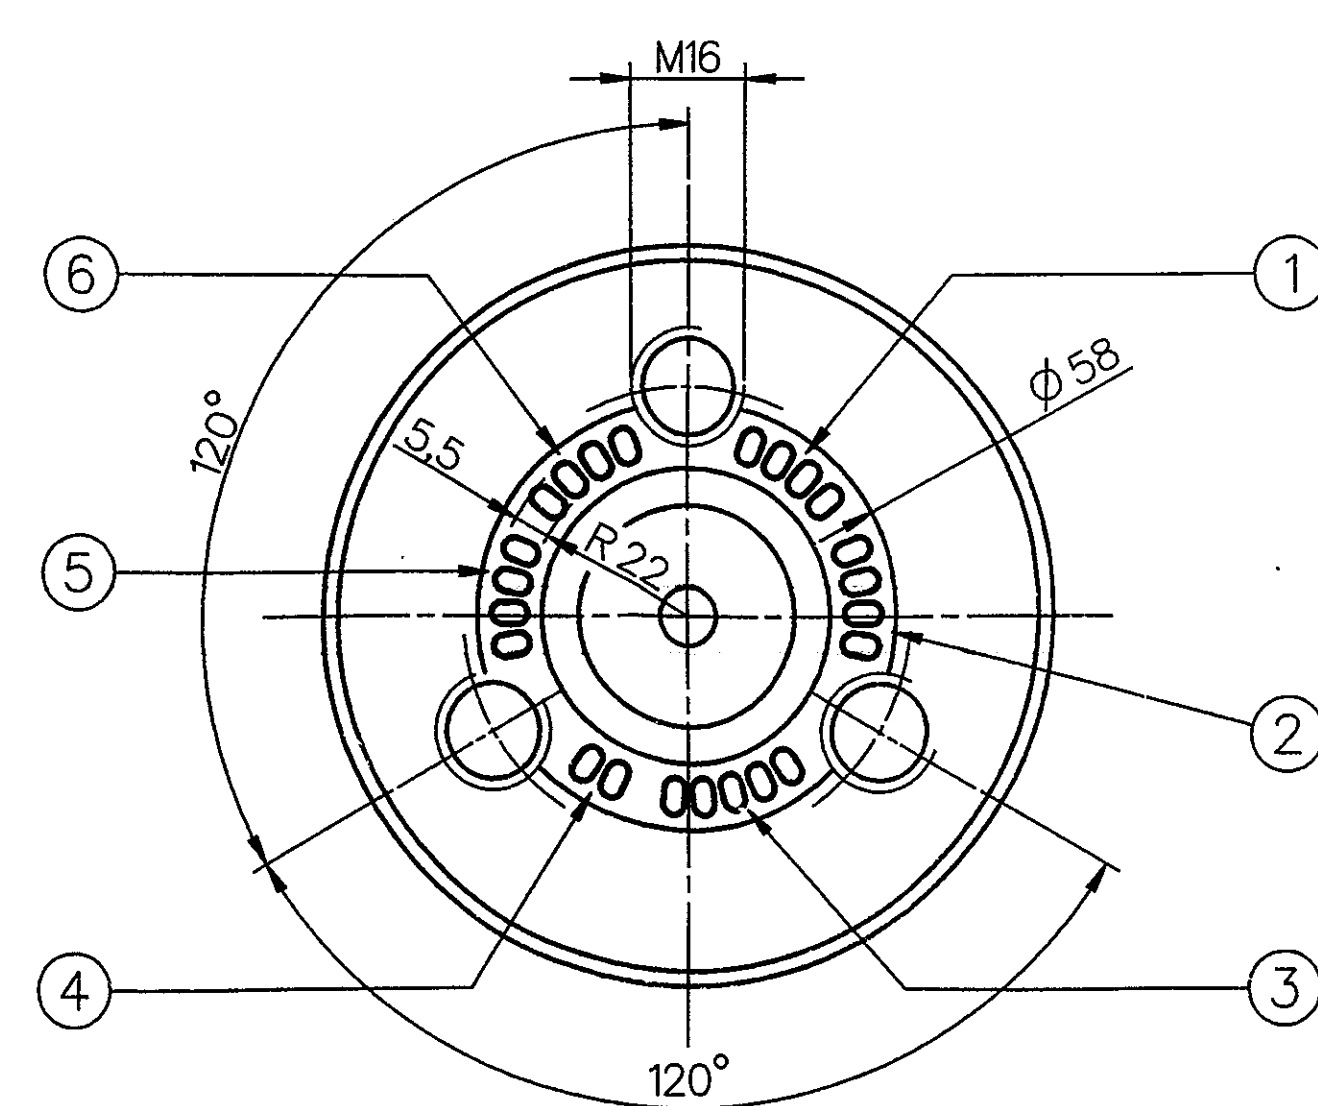

NOTE :

- N15 - PER LE NOTE 1 + 6 VEDERE SPECIFICA TECNICA BREDALPC/STE/3053-T.02.L03.
- N16 - LA RULLATURA DA ESEGUIRE NELLE ZONE INDICATE, DEVE ESSERE REALIZZATA CON UNA FORZA DI ACCOSTAMENTO DI 5000 N.
- N17 - L' ASSILE DEVE ESSERE REALIZZATO IN CONFORMITA' ALLA SPECIFICA TECNICA BREDALPC/STE/3053-T.02.L03.

L.C. 1

FILE	CODE	QTY	REG.	DENOMINAZIONE	DESCRIZIONE	UNITA' DI MISURA	31 NICHMo12	2905	
							UNI 6786	
DISEGNO ESECUITO CON CAD : SONO VIETATE MODIFICHE O CORREZIONI MANUALI	
DRAWING PROCESSED BY CAD EQUIPMENT : ANY MODIFICATIONS OR HAND WRITTEN CORRECTIONS ARE PROHIBITED	
TOLLERANZE : PER DIMENSIONI IN TOLLERANZA SPECIFICHE : PER DIMENSIONI IN TOLLERANZA SPECIFICHE : PER DIMENSIONI IN TOLLERANZA SPECIFICHE	
TOLERANCES : FOR DIMENSIONS IN TOLERANCE SPECIFIC : FOR DIMENSIONS IN TOLERANCE SPECIFIC : FOR DIMENSIONS IN TOLERANCE SPECIFIC	
TOLERANÇES : POUR DIMENSIONS EN TOLÉRANCE SPÉCIFIQUE : POUR DIMENSIONS EN TOLÉRANCE SPÉCIFIQUE : POUR DIMENSIONS EN TOLÉRANCE SPÉCIFIQUE	
<table border="1"> <tr> <th>REV.</th> <th>DATA</th> <th>DESIGNATO</th> <th>VERIFICATO</th> <th>APPROVATO</th> <th>DESCRIZIONE</th> </tr> <tr> <td>1</td> <td>03.04.95</td> <td>A.Geri</td> <td>D.Chierabini</td> <td>F.Chierabini</td> <td>Aggiunto livello critico</td> </tr> <tr> <td>0</td> <td>03.01.95</td> <td>Chierabini</td> <td>D.Chierabini</td> <td>F.Chierabini</td> <td>Rifatto disegno.</td> </tr> </table>									REV.	DATA	DESIGNATO	VERIFICATO	APPROVATO	DESCRIZIONE	1	03.04.95	A.Geri	D.Chierabini	F.Chierabini	Aggiunto livello critico	0	03.01.95	Chierabini	D.Chierabini	F.Chierabini	Rifatto disegno.	
REV.	DATA	DESIGNATO	VERIFICATO	APPROVATO	DESCRIZIONE	
1	03.04.95	A.Geri	D.Chierabini	F.Chierabini	Aggiunto livello critico	
0	03.01.95	Chierabini	D.Chierabini	F.Chierabini	Rifatto disegno.	
<table border="1"> <tr> <th>SCALE</th> <th>SCALE</th> <th>SCALE</th> <th>SCALE</th> <th>SCALE</th> <th>SCALE</th> <th>SCALE</th> <th>SCALE</th> <th>SCALE</th> </tr> <tr> <td>1:1</td> <td>1:2</td> <td>1:5</td> <td>1:10</td> <td>1:20</td> <td>1:50</td> <td>1:100</td> <td>1:200</td> <td>1:500</td> </tr> </table>									SCALE	SCALE	SCALE	SCALE	SCALE	SCALE	SCALE	SCALE	SCALE	1:1	1:2	1:5	1:10	1:20	1:50	1:100	1:200	1:500	
SCALE	SCALE	SCALE	SCALE	SCALE	SCALE	SCALE	SCALE	SCALE	
1:1	1:2	1:5	1:10	1:20	1:50	1:100	1:200	1:500	
<table border="1"> <tr> <td colspan="3">SPQR COMUNE DI ROMA</td> <td colspan="3">I.M. INTERMETRO SPA</td> </tr> <tr> <td colspan="3">U.S.C.V.M.</td> <td colspan="3">CONCESSIONARIA</td> </tr> <tr> <td colspan="3">ENTE CONCEDENTE</td> <td colspan="3">CONTRATTO N. 146809</td> </tr> <tr> <td colspan="3">METROPOLITANA LINEA A</td> <td colspan="3">PROGETTO COSTRUTTIVO</td> </tr> <tr> <td colspan="3">PROLUNGAMENTO OTTAVIANO-BATTISTINI</td> <td colspan="3"></td> </tr> <tr> <td colspan="3">BREDALCOSTRUZIONI FERROVIARIE</td> <td colspan="3">RIF. I.M.</td> </tr> <tr> <td colspan="3">RIF. BCF</td> <td colspan="3">RIF. BCF</td> </tr> <tr> <td colspan="3">DESCRIZIONE / DESCRIPTION</td> <td colspan="3">MATERIALE</td> </tr> <tr> <td colspan="3">CARRELLO PORTANTE</td> <td colspan="3">2.54.200</td> </tr> <tr> <td colspan="3">ASSILE</td> <td colspan="3">149589</td> </tr> <tr> <td colspan="3">VISTO</td> <td colspan="3">FOGLIO / SHEET</td> </tr> <tr> <td colspan="3">V.DIR.TEC.</td> <td colspan="3">COMMESSA</td> </tr> <tr> <td colspan="3"></td> <td colspan="3">114A</td> </tr> </table>									SPQR COMUNE DI ROMA			I.M. INTERMETRO SPA			U.S.C.V.M.			CONCESSIONARIA			ENTE CONCEDENTE			CONTRATTO N. 146809			METROPOLITANA LINEA A			PROGETTO COSTRUTTIVO			PROLUNGAMENTO OTTAVIANO-BATTISTINI						BREDALCOSTRUZIONI FERROVIARIE			RIF. I.M.			RIF. BCF			RIF. BCF			DESCRIZIONE / DESCRIPTION			MATERIALE			CARRELLO PORTANTE			2.54.200			ASSILE			149589			VISTO			FOGLIO / SHEET			V.DIR.TEC.			COMMESSA						114A		
SPQR COMUNE DI ROMA			I.M. INTERMETRO SPA	
U.S.C.V.M.			CONCESSIONARIA	
ENTE CONCEDENTE			CONTRATTO N. 146809	
METROPOLITANA LINEA A			PROGETTO COSTRUTTIVO	
PROLUNGAMENTO OTTAVIANO-BATTISTINI	
BREDALCOSTRUZIONI FERROVIARIE			RIF. I.M.	
RIF. BCF			RIF. BCF	
DESCRIZIONE / DESCRIPTION			MATERIALE	
CARRELLO PORTANTE			2.54.200	
ASSILE			149589	
VISTO			FOGLIO / SHEET	
V.DIR.TEC.			COMMESSA	
			114A	