



NODO SCAMBIO VELLETRI (RM)

RESTYLING NODO SCAMBIO
CREAZIONE AREA DEDICATA PERSONALE COTRAL SPA

PLANIMETRIA
ANTE-OPERAM E POST-OPERAM

DIRIGENTE SFE
Ing. Andrea Gianni

GRUPPO DI PROGETTAZIONE
Geom. Luca Busonero
Ing. Antonio Cacciotti
Ing. Massimo Camaglia
Ing. Simona Cutini

N. ELABORATO

U

R.U.P.
Ing. Andrea Pujini



COMUNE DI VELLETRI


DIRETTORE GENERALE
Ing. Giuseppe Ferraro

SCALA

1:100

Emissione/modifica	Realizzato	Verificato	Approvato	Data
emesso per commenti	SC	AP	AP	30.03.2023

PLANIMETRIA ANTE - OPERAM

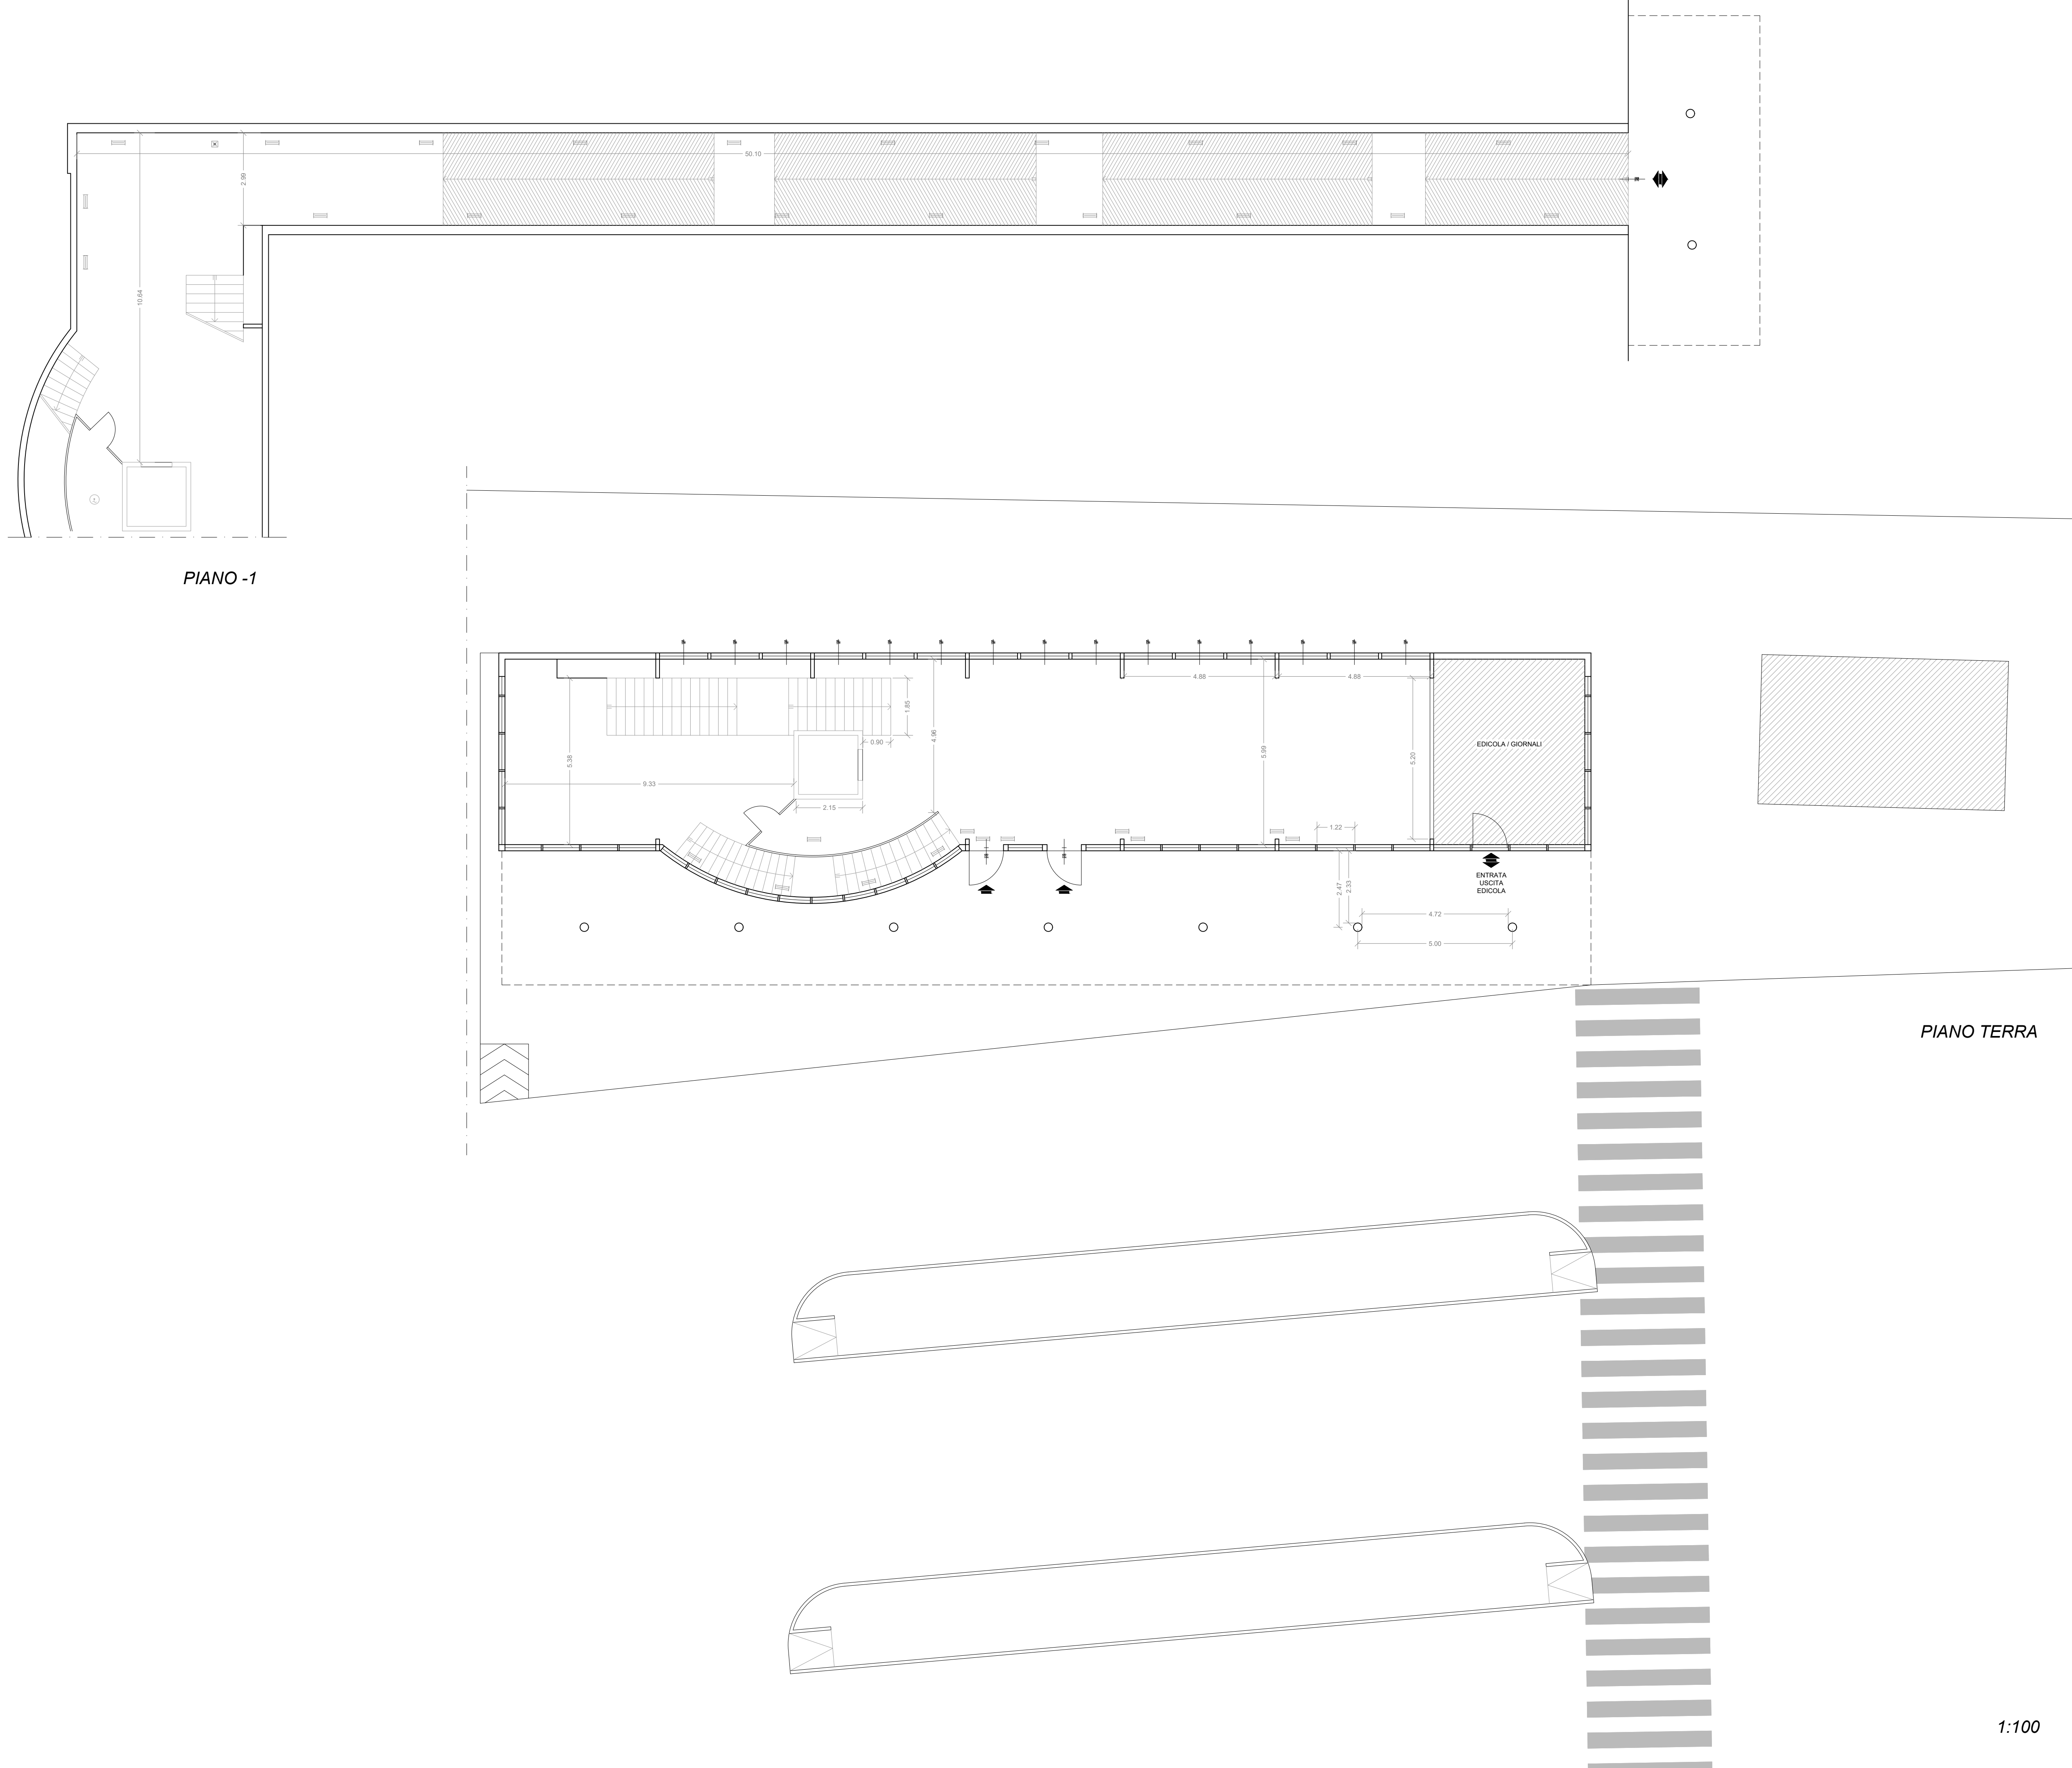

PLANIMETRIA POST - OPERAM

